


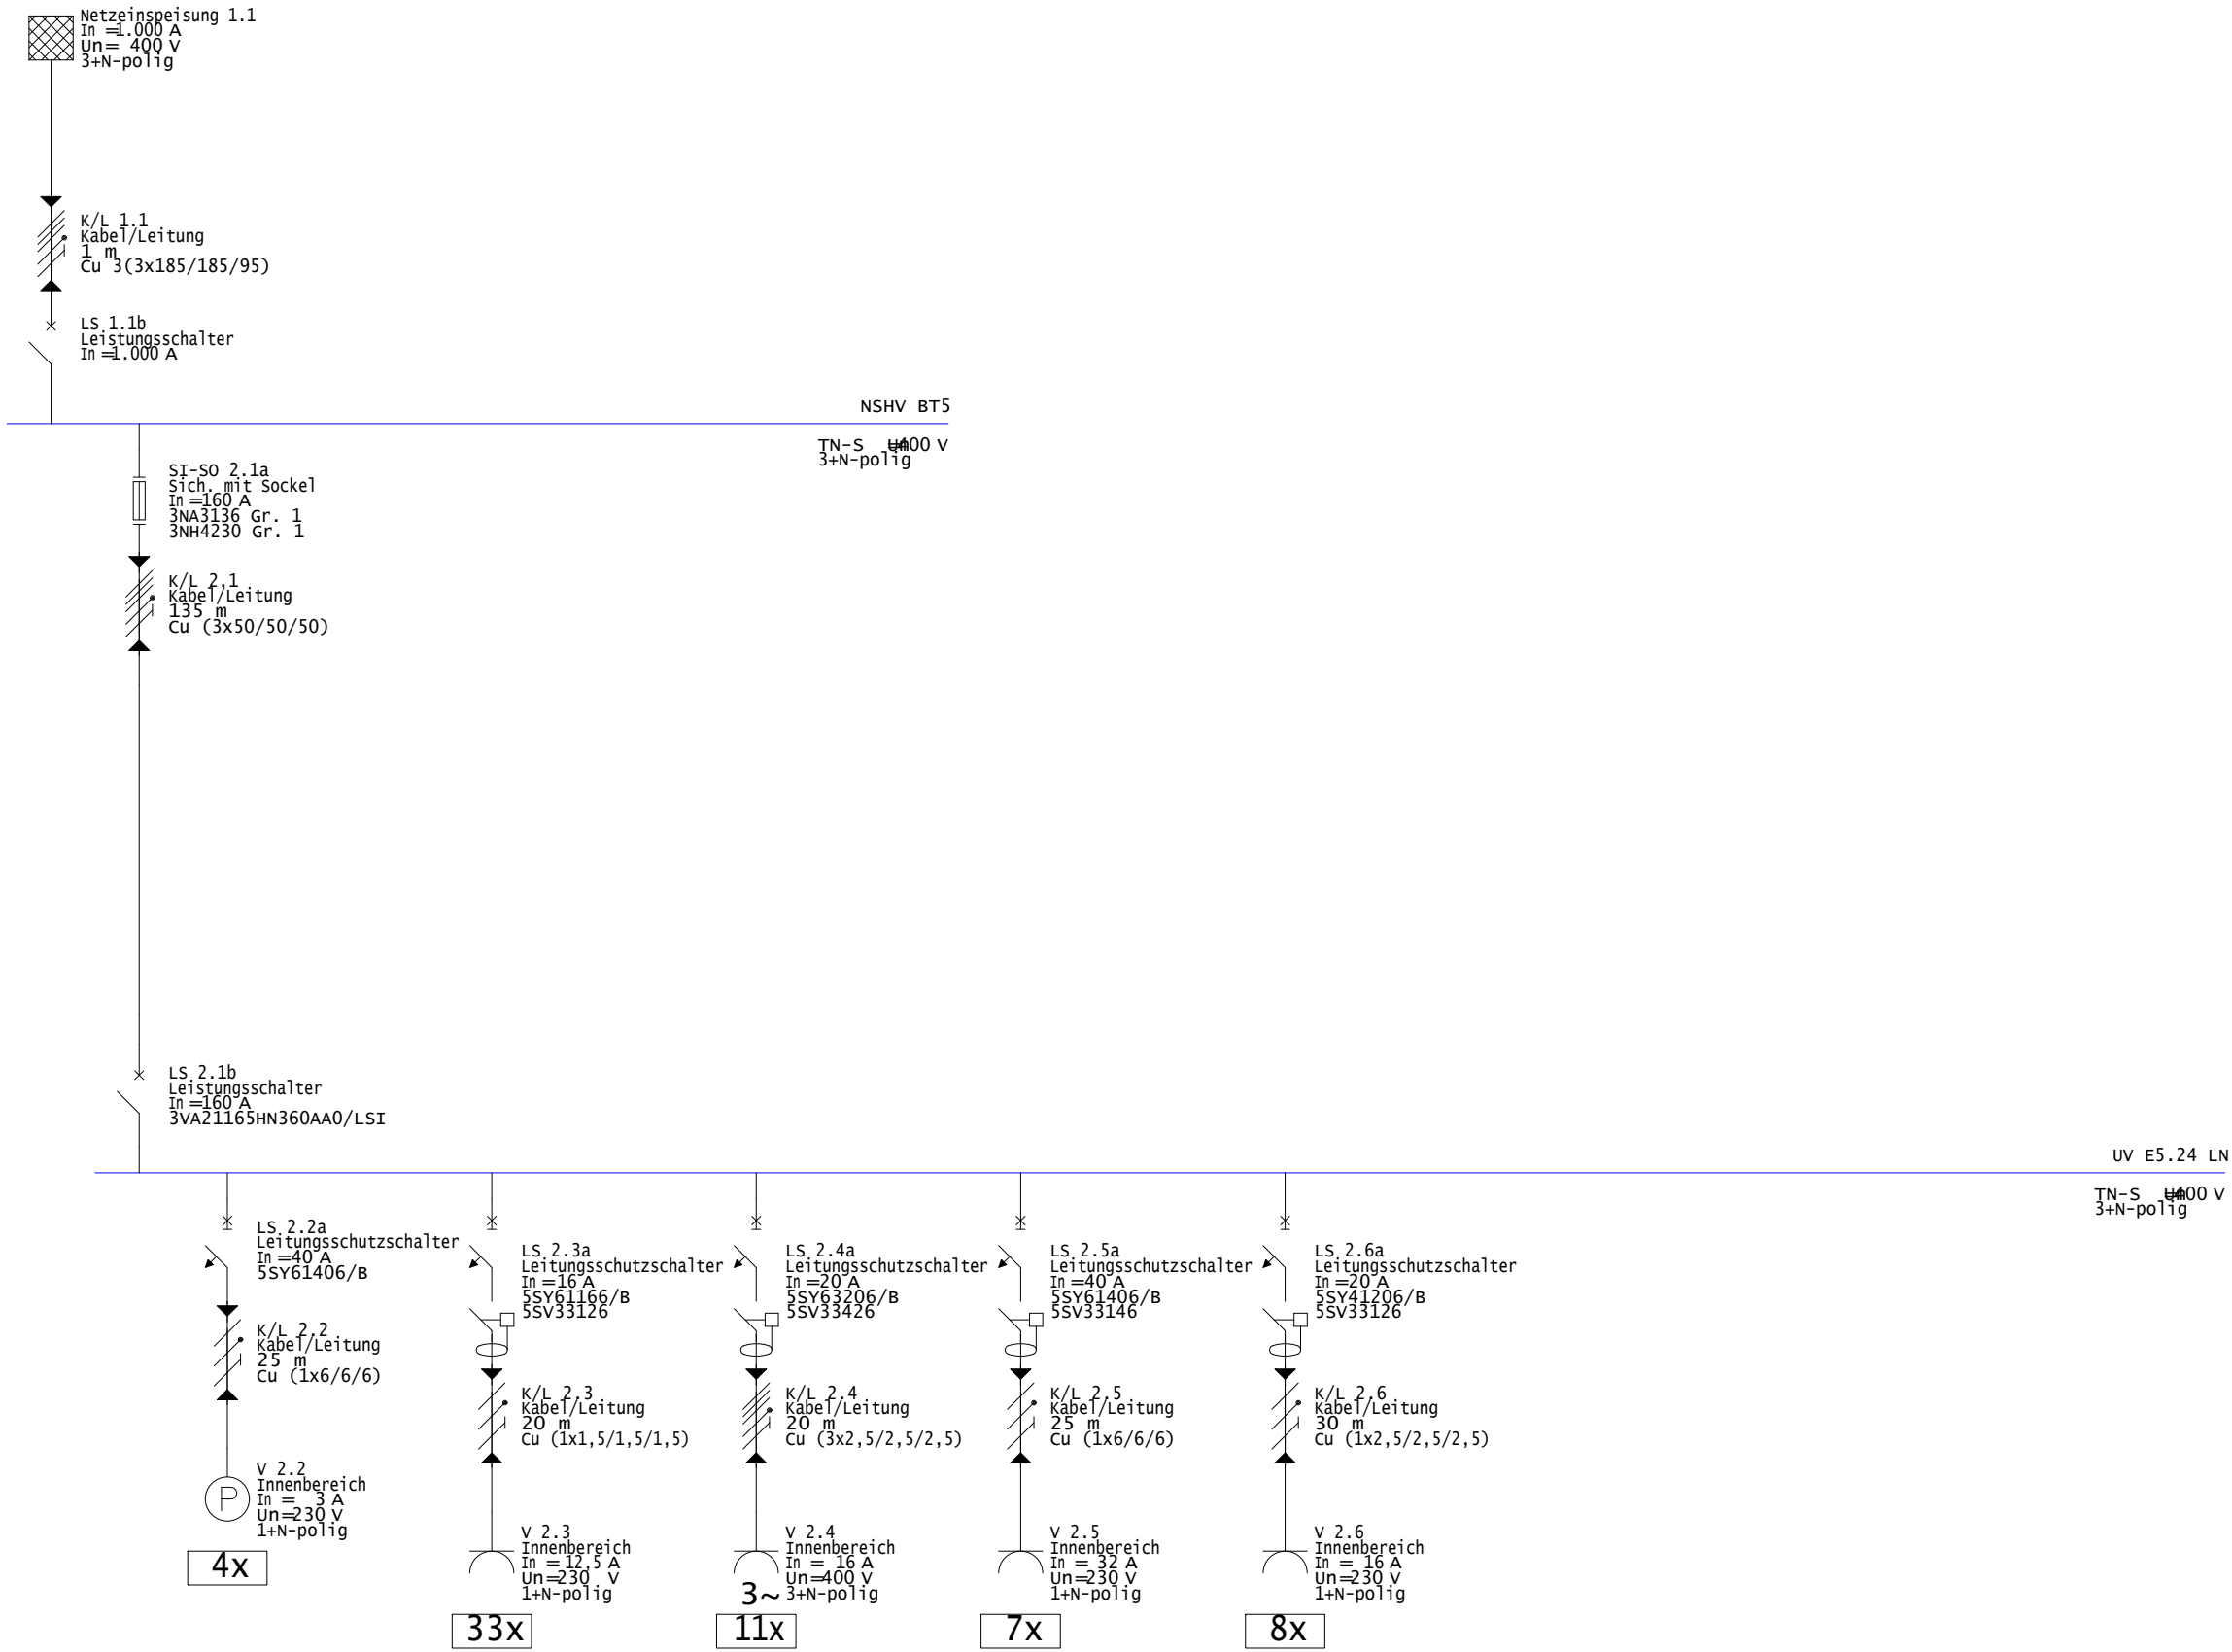

Index	Änderung	Datum	Name

Bauvorhaben:

Sanierung BT5 - Zukunftslabor

Alte Heerstraße 111

53757 Sankt Augustin

Bauherr:

Deutsche gesetzliche Unfallversicherung e.V.

Glinkastraße 40

10117 Berlin

Fachplaner:

Ingenieurbüro

Generalplanung
Becker und Henze
Gebäude und Techn. Ausrüstung

Ingenieurbüro Becker und Henze Hessen GmbH & Co.KG

Büro Hessen:
Goldheig 48, 36341 Lauterbach
Tel. +49 66 41_64 60 30-1
www.beckerundhenze.de

info@beckerundhenze.de

Planinhalt:

Schema Netzplanung

Maßstab		eingepasst		Leistungsphase		A											
Blattgröße		A2		Planart		SC											
Plotdatum		28.01.2026		Etage / Ebene		XX											
Gezeichnet		17.11.2025		VeGo		Bauteil		BT5									
Geprüft		18.11.2025		LaKo		Gewerk		ELT									
Projektnummer		LPH		Gewerk		Planart		Ebene		Bauabschnitt		Planinhalt		Index		Status	
244056		A		ELT		SC		XX		BT5		ELT		00		P	
Basisplan 241213_BuH_Schema EDV								Datei M:\244056_DGUV BT 5 Zukunftslabor.PRJ									