Legende Sanitär

	Material	Dämmung
Trinkwasser Kalt Grundleitung	---	---
Bewässerungsleitung	---	---
Schmutzwasser Grundleitung	---	---
Regenwasser Grundleitung	---	---

- Dieser Plan gilt nur in Verbindung mit den aktuellen Werkplänen des Architekten.
- Das Aufmessen der tats. Lage der Bestandsschächte, der Höhen Kanalschachtdeckel, Kanalschachtsohlen und der Rohrdimensionen sind vor Beginn der Maßnahmen durchzuführen.
- Abweichungen sind der Bauleitung unverzüglich mitzuteilen.
- Druckprüfungsprotokolle sind sofort nach der Durchführung (auch nach Teilabschnitten) der Bauleitung vorzulegen.
- Druckprüfungen müssen vor und nach dem Betonieren der Bodenplatte durchgeführt werden.
- Grundleitungen sind so zu sichern, dass durch das Gießen der Bodenplatte keine Lage- und Gefälleveränderung stattfinden kann.
- Grundleitungsanschlüsse müssen nach dem Betonieren der Bodenplatte alle frei sichtbar und anschlussfertig sein.
- Die Grundleitungsanschlüsse (RW und SW) sind während der gesamten Bauphase und bis zum Anschluss durch das Gewerk Sanitär gegen Eindringen jeglicher Verschmutzung zu schützen.

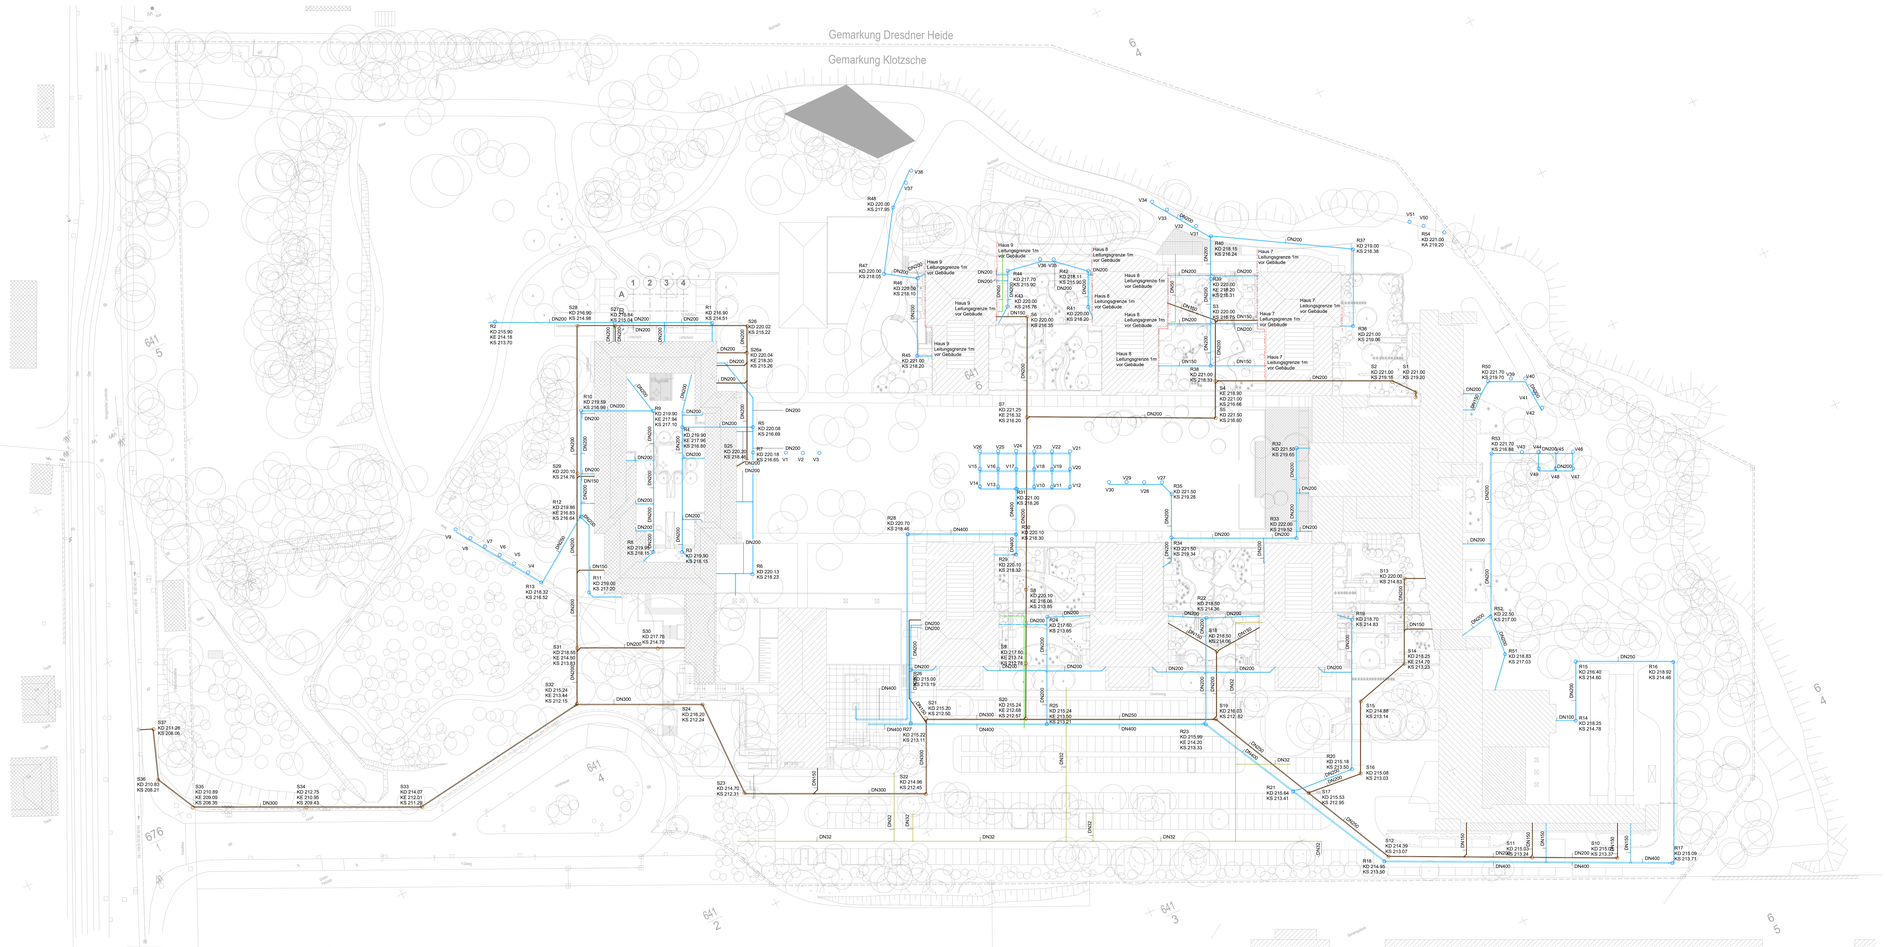

Referenzliste			
Index	Gewerk	Datenname	Stand

Index	Änderung	Datum	Name

KLEMM INGENIEURE
Flügelweg 20 / 01157 Dresden
Tel.: 0351 - 2780724 / Fax: 0351 - 278072-29
E-mail: info@klemm-ingenieure.de

BAUHERR	Deutsche Gesetzliche Unfallversicherung e. V. (DGUV)		
ARCHITEKT	xxx		
GEPRÜFT	Klemm	DATUM 06.08.2026	UNTERSCHRIFT
PLANUNGSING.	D. Scheinert	DATUM 06.08.2026	UNTERSCHRIFT
GEZEICHNET	W. Schmiedgen	BAUVORHABEN	Befahrung Entwässerungsleitungen
DATUM	06.08.2026		
PLANUNGSPHASE	Entwurfsplanung	PLANINHALT	Grundriss Sanitär
MASSTAB	1:500	PLANNUMMER	DGUV_BV2022_GR_410_GL_01_00