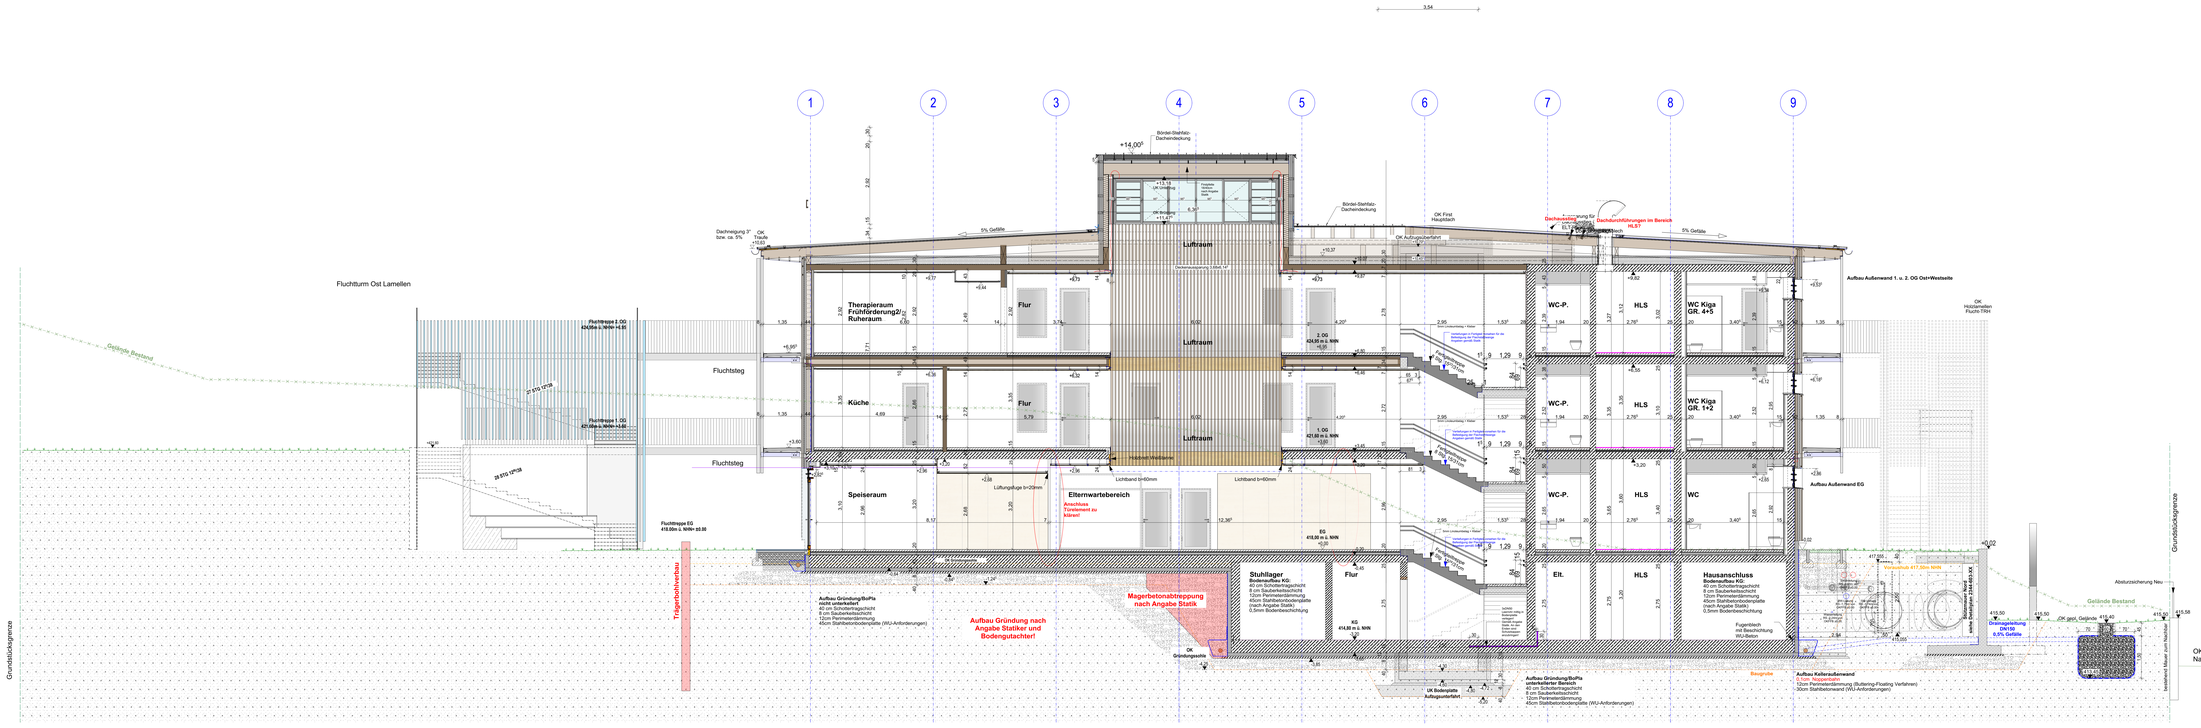

1
2
3
4
5
6
7
8
9
3.54
Flucht- und Rettungsplan
Fluchtturm Ost Lamellen
Fluchtsteg
Fluchtsteg
Fluchttreppe 2.OG
424,06 ü. NHN= +6,95
Fluchttreppe 1.OG
421,06 ü. NHN= +3,95
Fluchttreppe EG
418,06 ü. NHN= ±0,00
Therapieraum Frühförderung2/ Ruheraum
Flur
Küche
Flur
Speiseraum
Luftraum
Luftraum
Luftraum
Holzbalkendecke
Flur
Eltern-wartebereich
Anschluss Türelement zu klären!
Lichtband b=60mm
Lichtband b=60mm
Lüftungsgitter b=20mm
2.OG
424,05 m ü. NHN
+6,00
1.OG
421,05 m ü. NHN
+3,00
EG
418,06 m ü. NHN
±0,00
Stuhllager
Bodenaufbau KG:
40 cm Schottertragschicht
6 cm Sauberkeitsschicht
12cm Perimeterdämmung
45cm Stahlbetonbodenplatte
(nach Angabe Statik)
0,5mm Bodenbeschichtung
Flur
KG
414,88 m. NHN
-3,18
Fugenblech
mit Beschichtung
mit Gefälle
Aufbau Gründung/BoPla
nicht unterkellert
40 cm Schottertragschicht
6 cm Sauberkeitsschicht
12cm Perimeterdämmung
45cm Stahlbetonbodenplatte (WU-Anforderungen)
Aufbau Gründung nach Angabe Statiker und Bodengutachter!
Magerbetonabtreppung nach Angabe Statik
OK Grundgasplatte
+4,20
UK Bodenplatte
Aufbaugesamtdicke
-4,80
Aufbau Gründung/BoPla
nicht unterkellert
40 cm Schottertragschicht
6 cm Sauberkeitsschicht
12cm Perimeterdämmung
45cm Stahlbetonbodenplatte (WU-Anforderungen)
Hausanschluss
Bodenaufbau KG:
40 cm Schottertragschicht
6 cm Sauberkeitsschicht
45cm Stahlbetonbodenplatte
(nach Angabe Statik)
0,5mm Bodenbeschichtung
Fugenblech
mit Beschichtung
mit Gefälle
Elt.
HLS
WC-P.
WC-P.
WC-P.
HLS
HLS
HLS
WC Kiga GR. 4+5
WC Kiga GR. 1+2
WC
Aufbau Außenwand 1. u. 2. OG Ost+Westseite
Aufbau Außenwand EG
Aufbau Kelleraußenwand
0,5cm Noppenbahn
12cm Perimeterdämmung (Bullering-Floating Verfahren)
30cm Stahlbetonwand (WU-Anforderungen)
Bergrohe
Verbindung 417,30m NHN
Verbindung 417,30m NHN
Drainageleitung DN150
0,5% Gefälle
Drainageleitung DN150
0,5% Gefälle
Geländer
Geländer
Geländer