


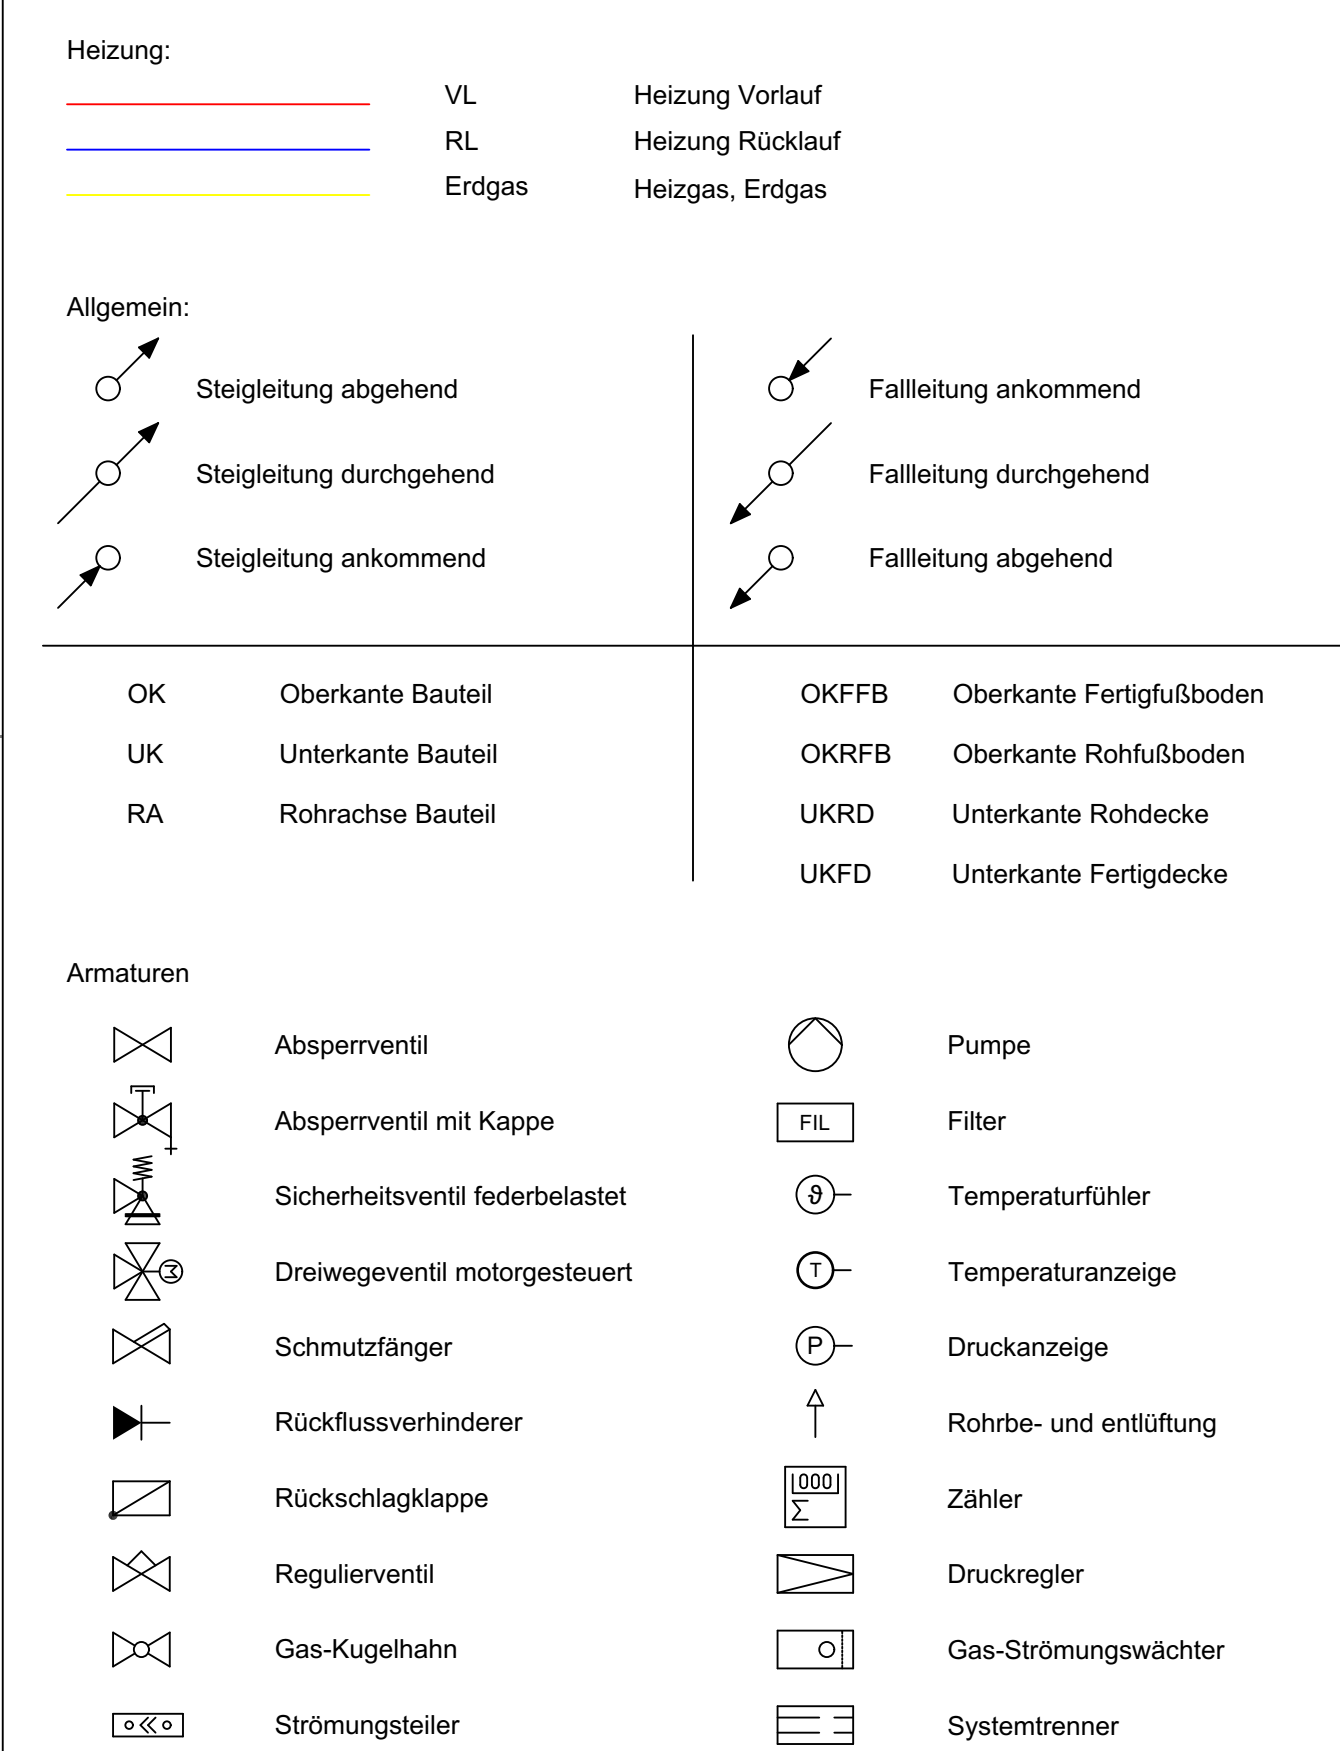

Bauherr:
Stadt Donauwörth
Reichsstraße 39
86609 Donauwörth

Gewerk: Fußbodenheizung

Maßstab:
1:50