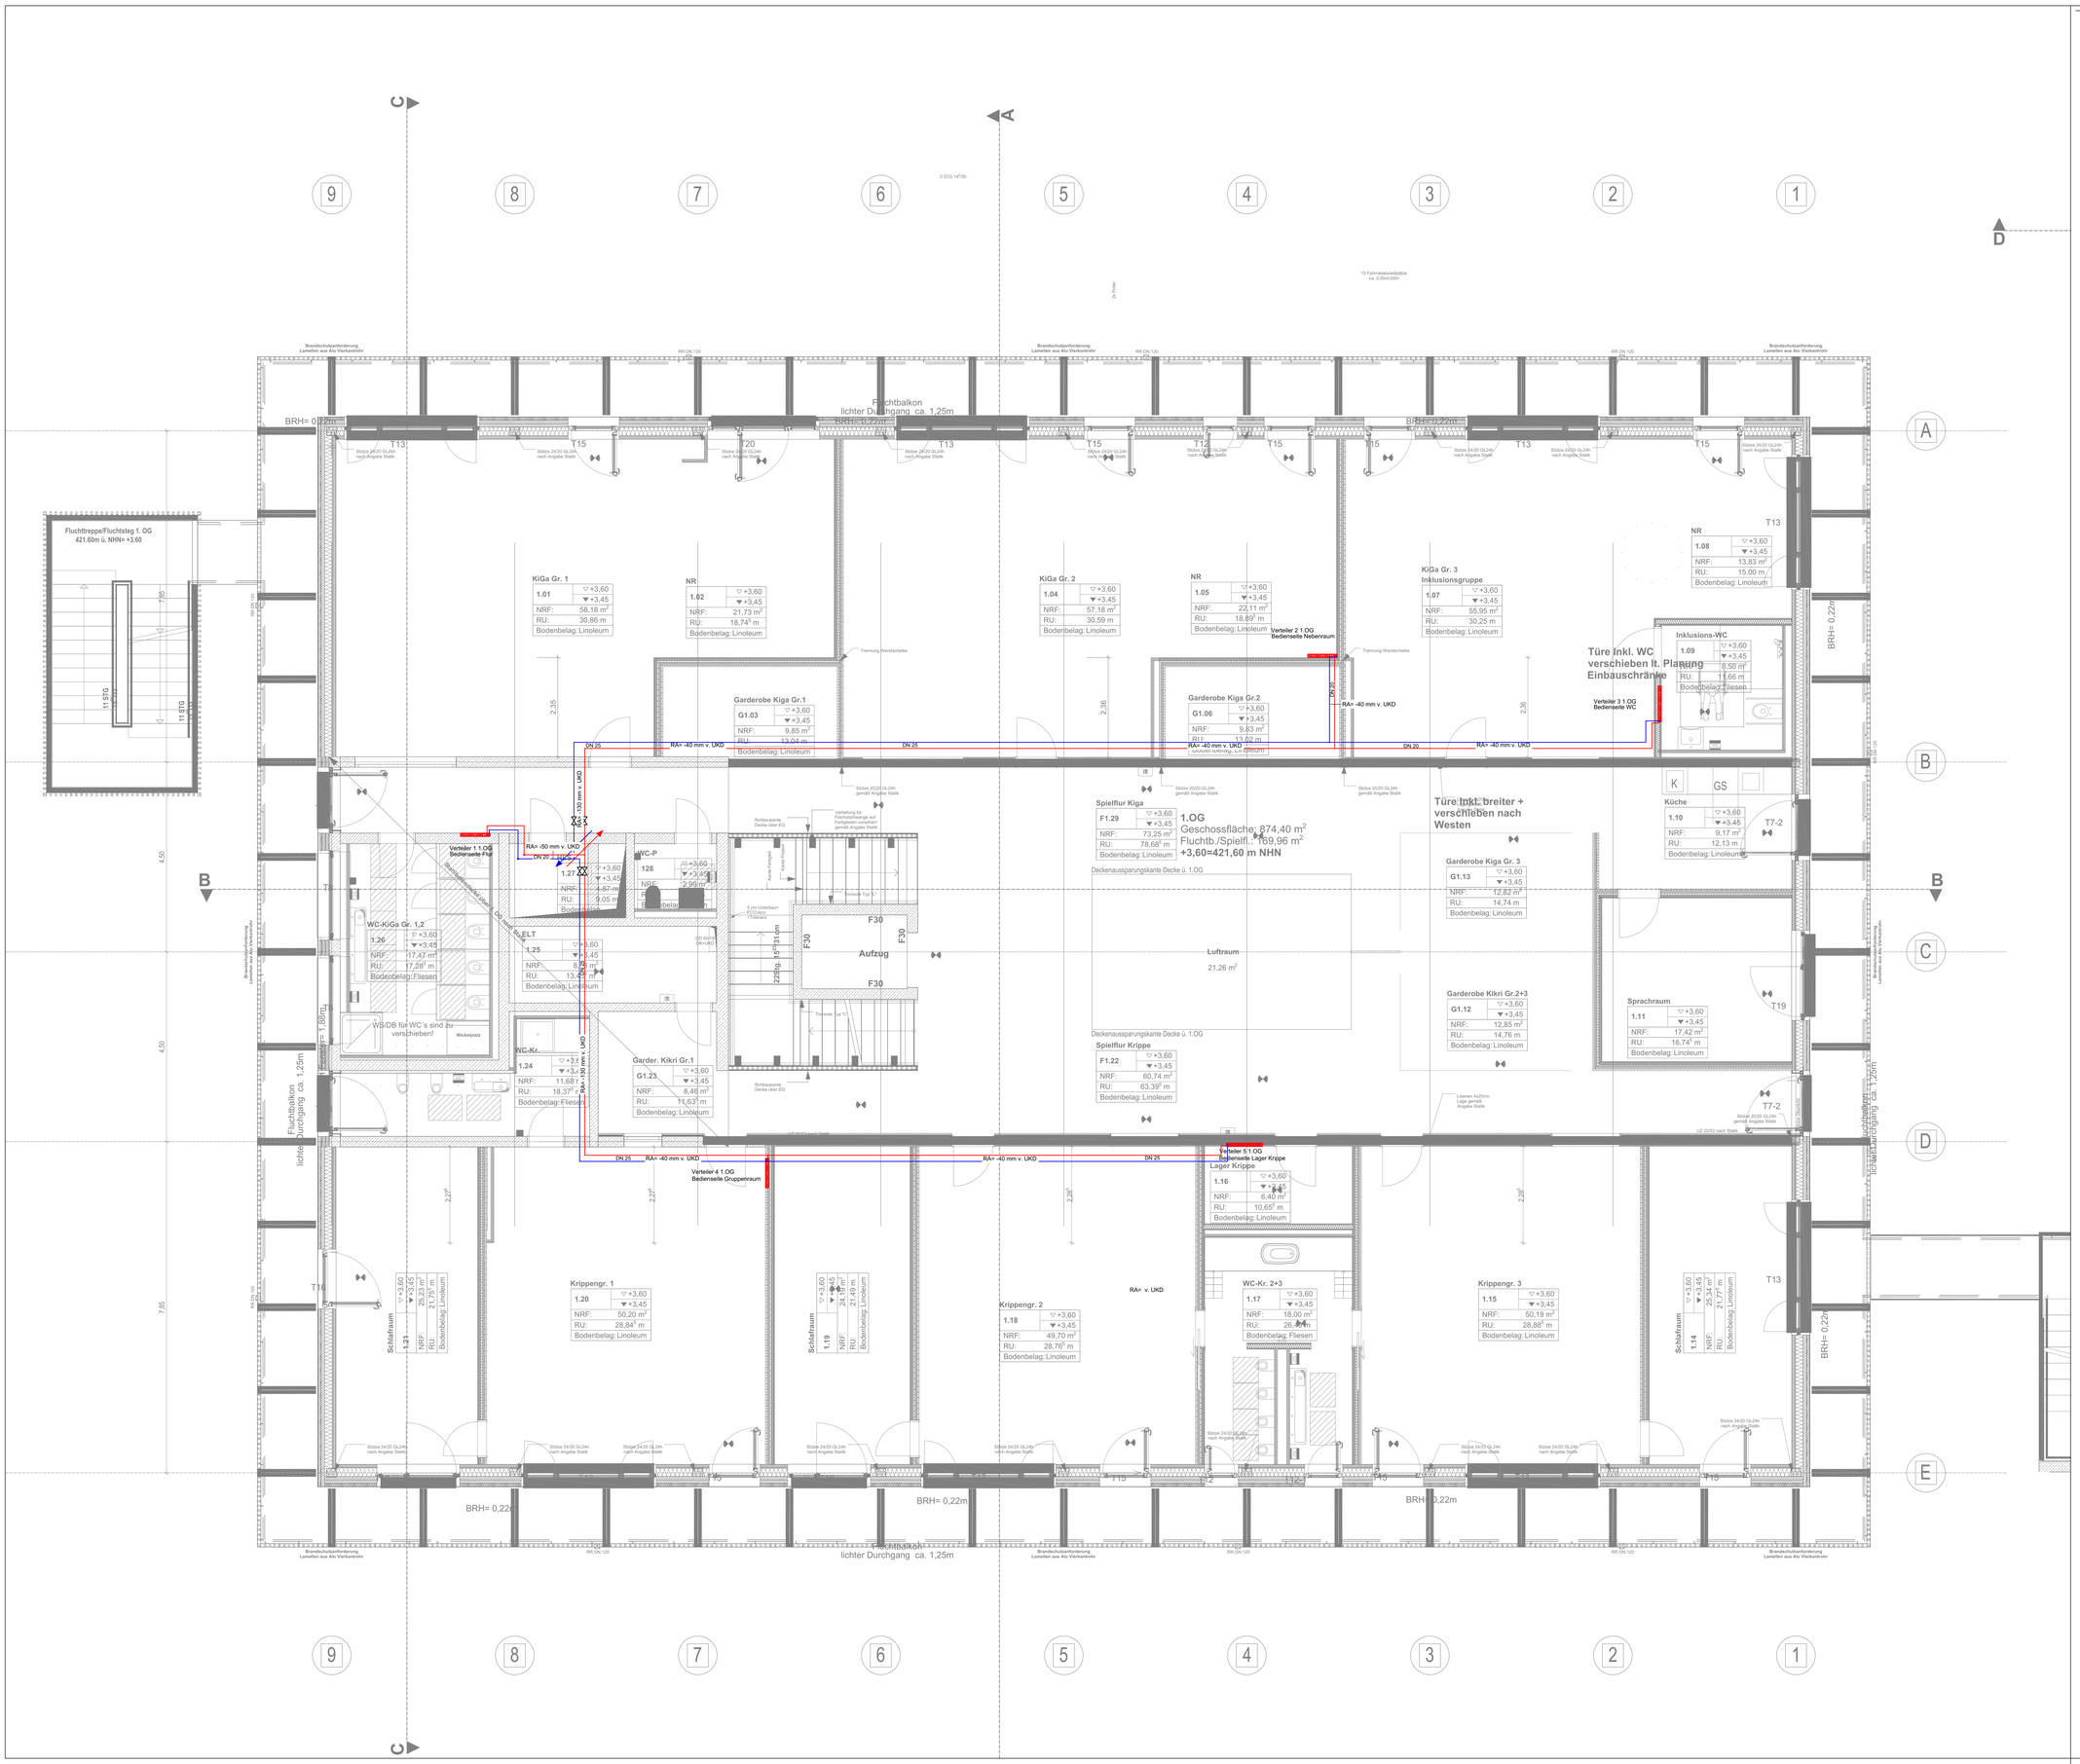

Heizung:

	VL	Heizung Vorlauf
	RL	Heizung Rücklauf
	Erdgas	Heizgas, Erdgas

Allgemein:

Steigleitung abgehend	Falleitung ankommend
Steigleitung durchgehend	Falleitung durchgehend
Steigleitung ankommend	Falleitung abgehend

OK	Oberkante Bauteil	OKFFB	Oberkante Fertigfußboden
UK	Unterkante Bauteil	OKRFB	Oberkante Rohfußboden
RA	Rohrachse Bauteil	UKRD	Unterkante Rohdecke
		UKFD	Unterkante Fertigdecke

Armaturen

	Absperrventil		Pumpe
	Absperrventil mit Kappe	FIL	Filter
	Sicherheitsventil federbelastet		Temperaturfühler
	Dreiwegeventil motorgesteuert		Temperaturanzeige
	Schmutzfänger		Druckanzeige
	Rückflussverhinderer		Rohrbe- und entlüftung
	Rückschlagklappe		Zähler
	Regulierventil		Druckregler
	Gas-Kugelhahn		Gas-Strömungswächter
	Strömungsteiler		Systemtrenner

Bauvorhaben:

Kindergarten Schneegarten
Schneegarten
86609 Donauwörth

Bauherr:

Stadt Donauwörth
Reichsstraße 39
86609 Donauwörth

Projekt:

Kindergarten Schneegarten

Planinhalt:

Grundriss 1. Obergeschoss

Gewerk:

Heizung

Maßstab:

1:50