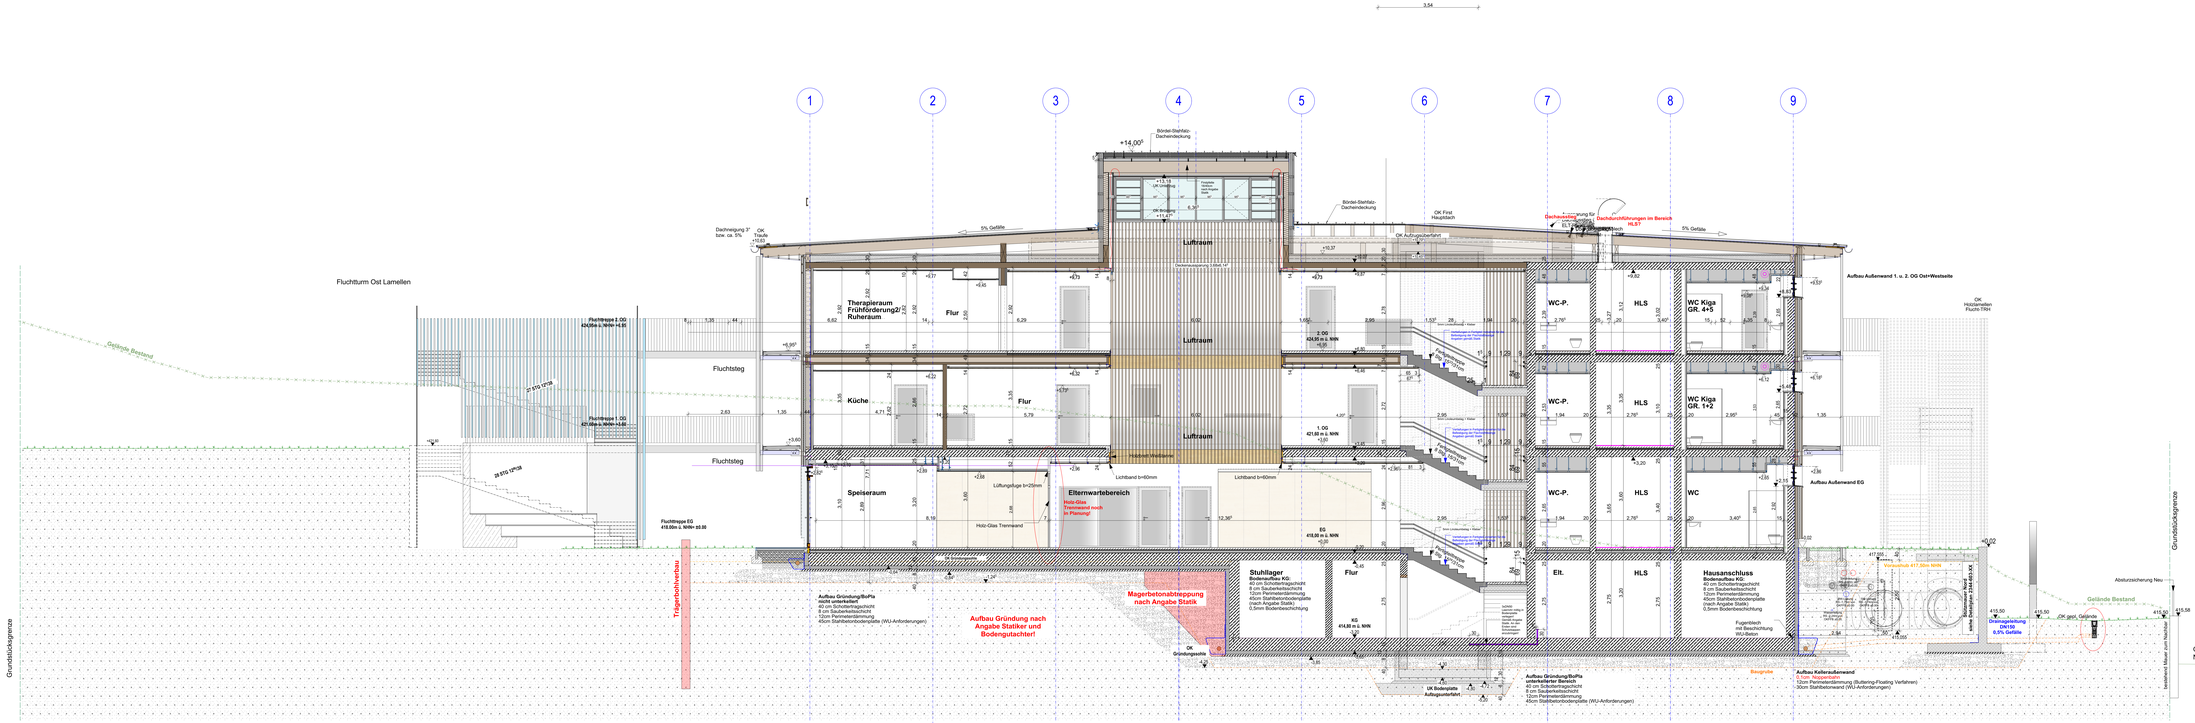

1
2
3
4
5
6
7
8
9
3,54
+14,00
Bördel-Stehfalz-Dacheindeckung
OK First Hauptdach
OK Aufzugsoberfahrt
Dachneigung 3° bzw. ca. 5%
OK Traufe +12,63
5% Gefälle
Luftraum
Therapieraum Frühförderung2/ Ruheraum
Flur
Küche
Speiseraum
Elternwartebereich
Stuhllager
Flur
WC-P.
HLS
WC Kiga GR. 4+5
WC Kiga GR. 1+2
WC
Elt.
Hausanschluss
Bodenaufbau KG:
40 cm Schotterfrostschicht
8 cm Sauberkeitsschicht
12cm Perimeterdämmung
45cm Stahlbetonbodenplatte
(nach Angabe Statik)
0,5mm Bodenbeschichtung
Fugenblech mit Beschichtung mit Abdeckung
Aufbau Außenwand 1. u. 2. OG Ost+Westseite
Aufbau Außenwand EG
OK Holzbalken Flucht+ TRH
Fluchtturm Ost Lamellen
Fluchttreppe 2.OG 424,05m ü. NHN= +4,95
Fluchttreppe 1.OG 421,60m ü. NHN= +2,50
Fluchttreppe EG 418,65m ü. NHN= ±0,00
Fluchtsteg
Gelände Bestand
Holz-Glas Trennwand
Holz-Glas Trennwand nach in Planung!
Lichtband b=60mm
Lüftungsöffnung b=25mm
Hubstuhl Waldbarre
2.OG 424,05 m ü. NHN +9,00
1.OG 421,60 m ü. NHN +6,60
EG 418,65 m ü. NHN ±0,00
KG 414,80 m ü. NHN -3,85
Aufbau Gründung/Bo/Pa nicht unterkellert:
40 cm Schotterfrostschicht
8 cm Sauberkeitsschicht
12cm Perimeterdämmung
45cm Stahlbetonbodenplatte (WU-Anforderungen)
Aufbau Gründung nach Angabe Statiker und Bodengutachter!
Magerbetonabtreppung nach Angabe Statik
OK Grundspundsohle
UK Bodenplatte
Aufbaugesamtfahrt
Aufbau Gründung/Bo/Pa
40 cm Schotterfrostschicht
8 cm Sauberkeitsschicht
12cm Perimeterdämmung
45cm Stahlbetonbodenplatte (WU-Anforderungen)
Aufbau Kellerraumanwand
0,5cm Noppenbahn
12cm Perimeterdämmung (Buttering-Floating Verfahren)
30cm Stahlbetonwand (WU-Anforderungen)
Baugrube
Grundstücksgrenze
Tragschichtverbau
Anschluss Bestand 334/48 XX
Vorsatzschale 417,30m NHN
Drainageleitung DN150 0,5% Gefälle
OK Gelände
Gelände Bestand
Absturzsicherung Neu
OK Gelände Nachbargrundstück
Bestand Mauer zum Nachbar
Dachabschlüsse im Bereich HL 57
Dachneigung 3° bzw. ca. 5%
Dachneigung 3° bzw. ca. 5%
Dachneigung 3° bzw. ca. 5%