


Anlage 1

Skizze Raum 1 – Broilerhaltung

Grundfläche Stalleinheit:
54,8 m²

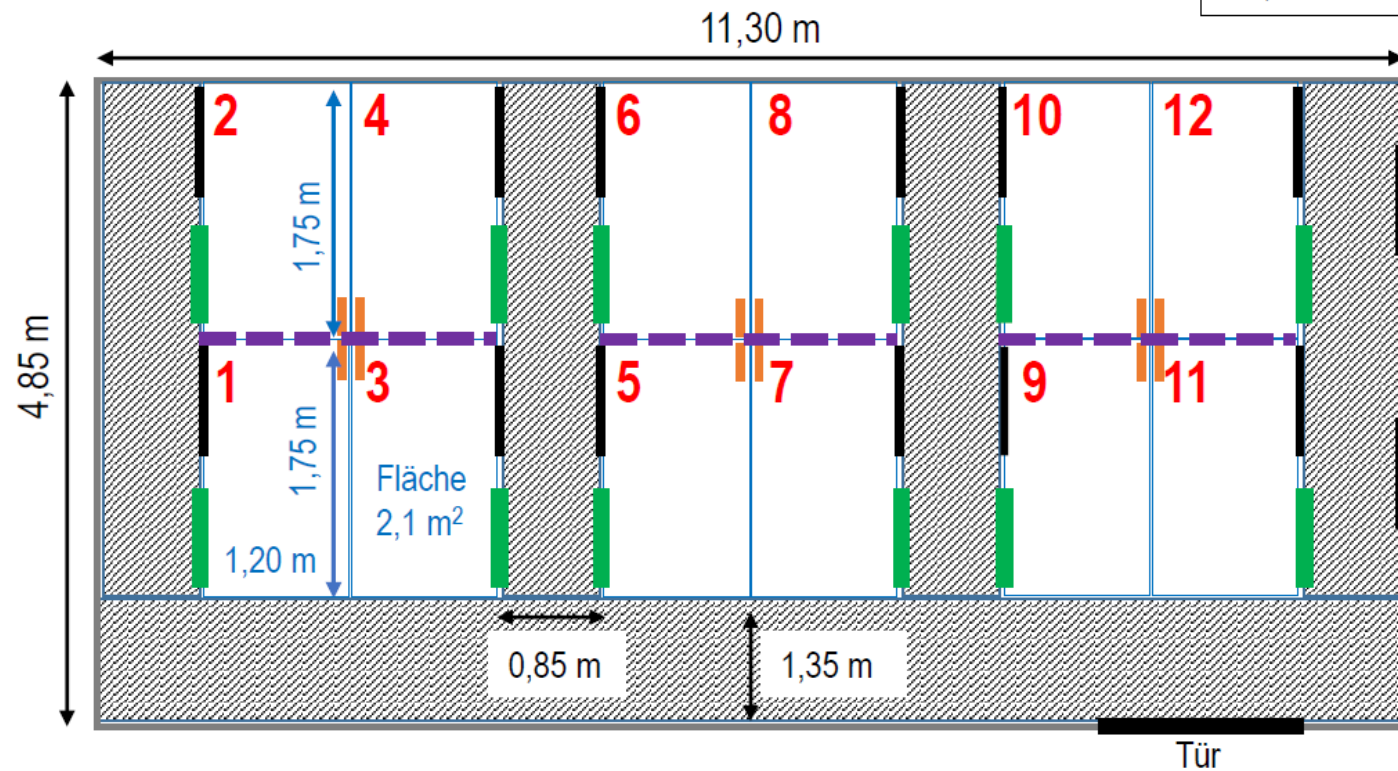

Geplante Tierzahl pro Abteil:
max. 20 Broiler (insgesamt max. 240/Raum)

Legende: Abteil X Abteil-Nr.

Stallgang

Tür

Futtertrog


Tränke

Mobile
 Trenn-
 wände

Anlage 2

Skizze Raum 1 – Legehennenhaltung

Grundfläche Stalleinheit:
54,8 m²

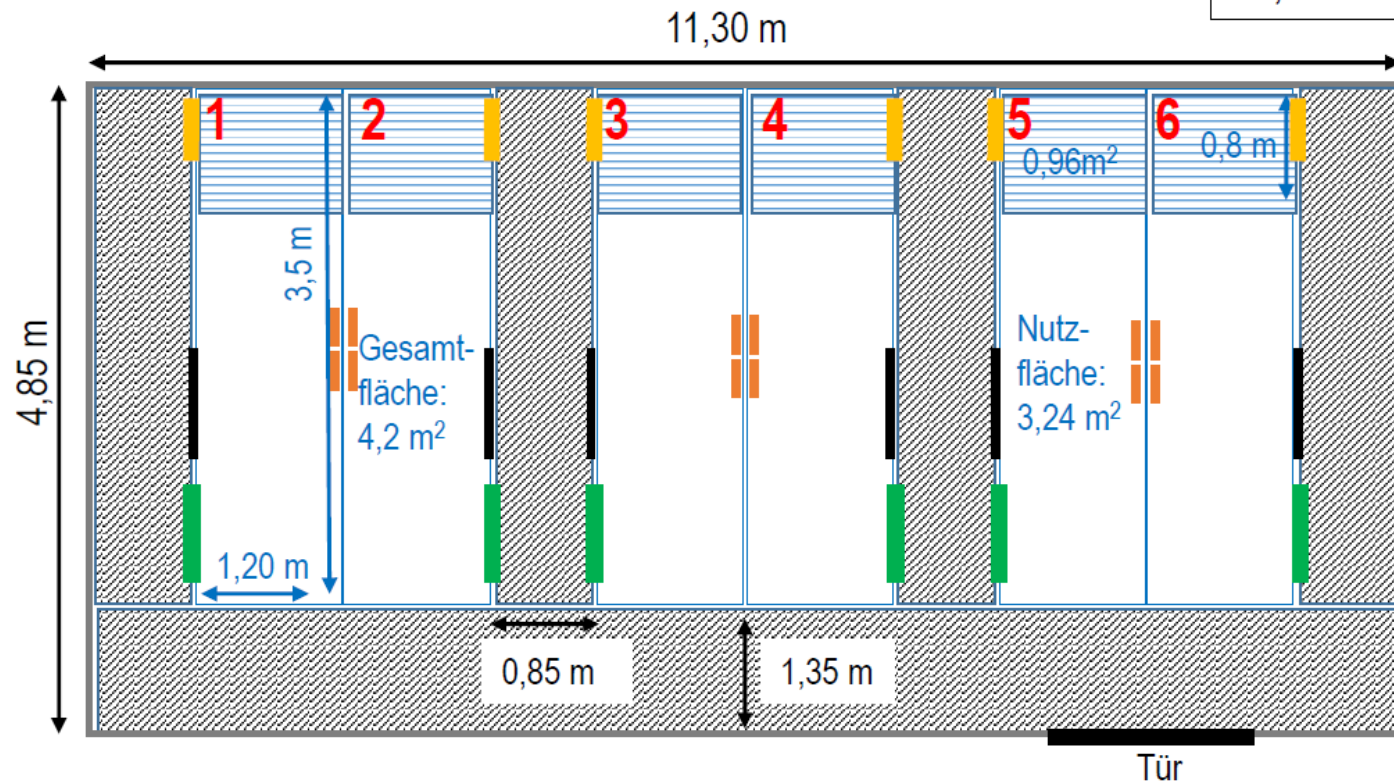


Geplante Tierzahl pro Abteil:
max. 14 Legehennen (insgesamt max. 84/Raum)

Legende: Abteil X Abteil-Nr. Stallgang Tür Futtertrog Tränke Legenest & Eientnahme

Anlage 3

Skizze Raum 2 – Broilerhaltung

Grundfläche Stalleinheit:
84,8 m²

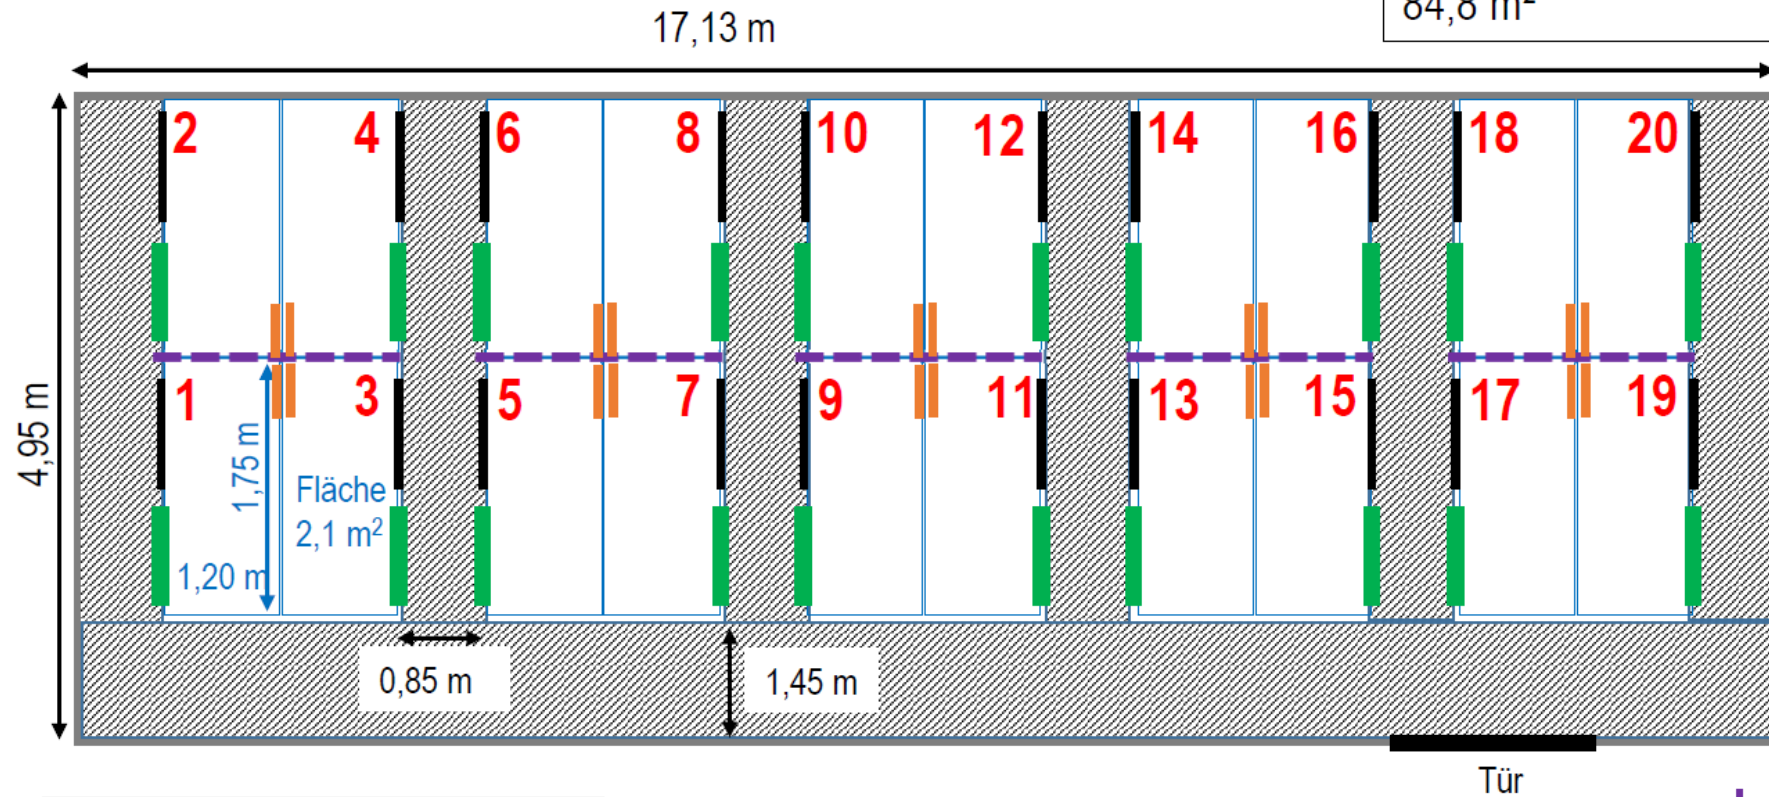

Geplante Tierzahl pro Abteil:
max. 20 Broiler (insgesamt max. 400/Raum)

Legende: Abteil X Abteil-Nr.

Stallgang

Tür

Futtertrog


Tränke

Mobile
Trennwände

Anlage 4

Skizze Raum 2 – Legehennenhaltung

Grundfläche Stalleinheit:
84,8 m²

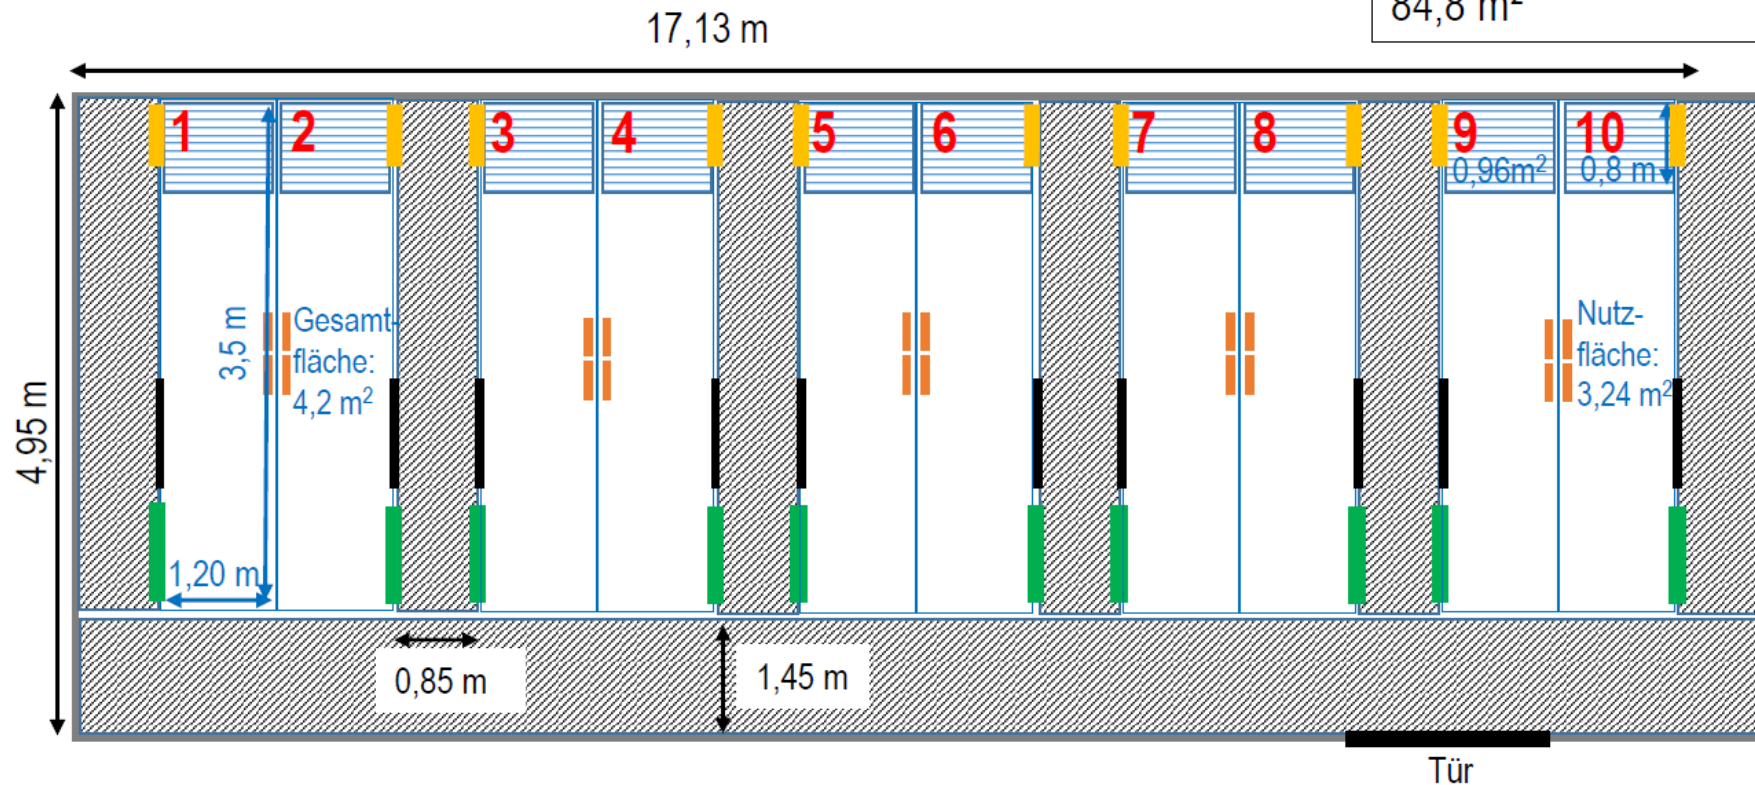


Geplante Tierzahl pro Abteil:
max. 14 Legehennen (insgesamt max. 140/Raum)

Legende: Abteil X Abteil-Nr. Stallgang Tür Futtertrog Tränke Legenest & Eientnahme

Anlage 5

Skizze Raum 3 – Mastschweinehaltung

Grundfläche Stalleinheit:
175 m²

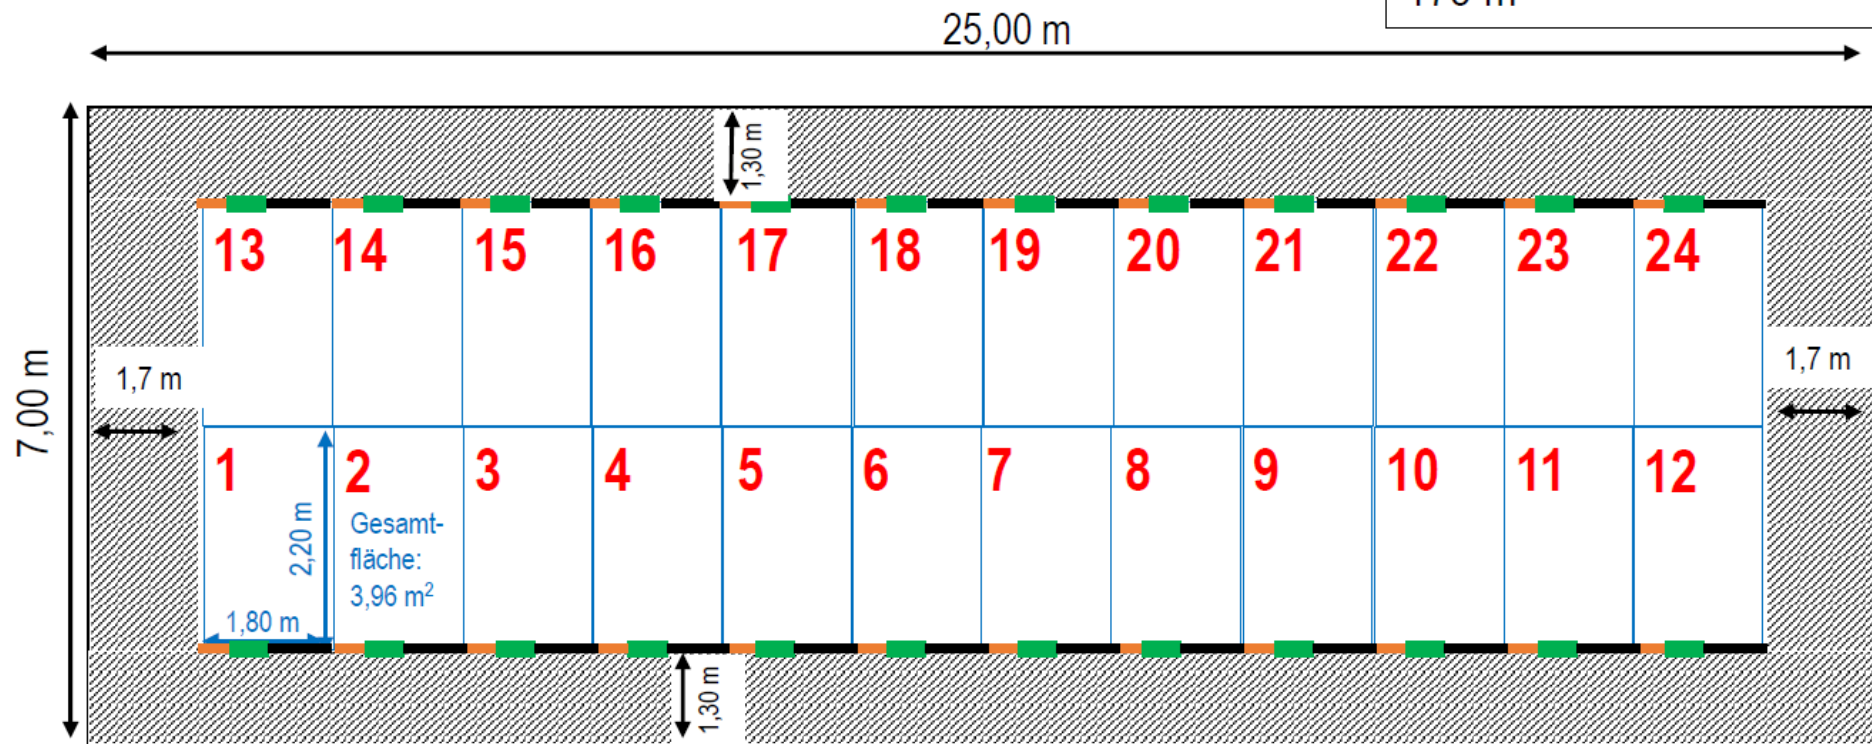

Geplante Tierzahl pro Abteil:
max. 3 Mastschweine (insgesamt max. 72/Raum)

Legende: Abteil Abteil-Nr. Stallgang Tür Futtertrog Tränke