

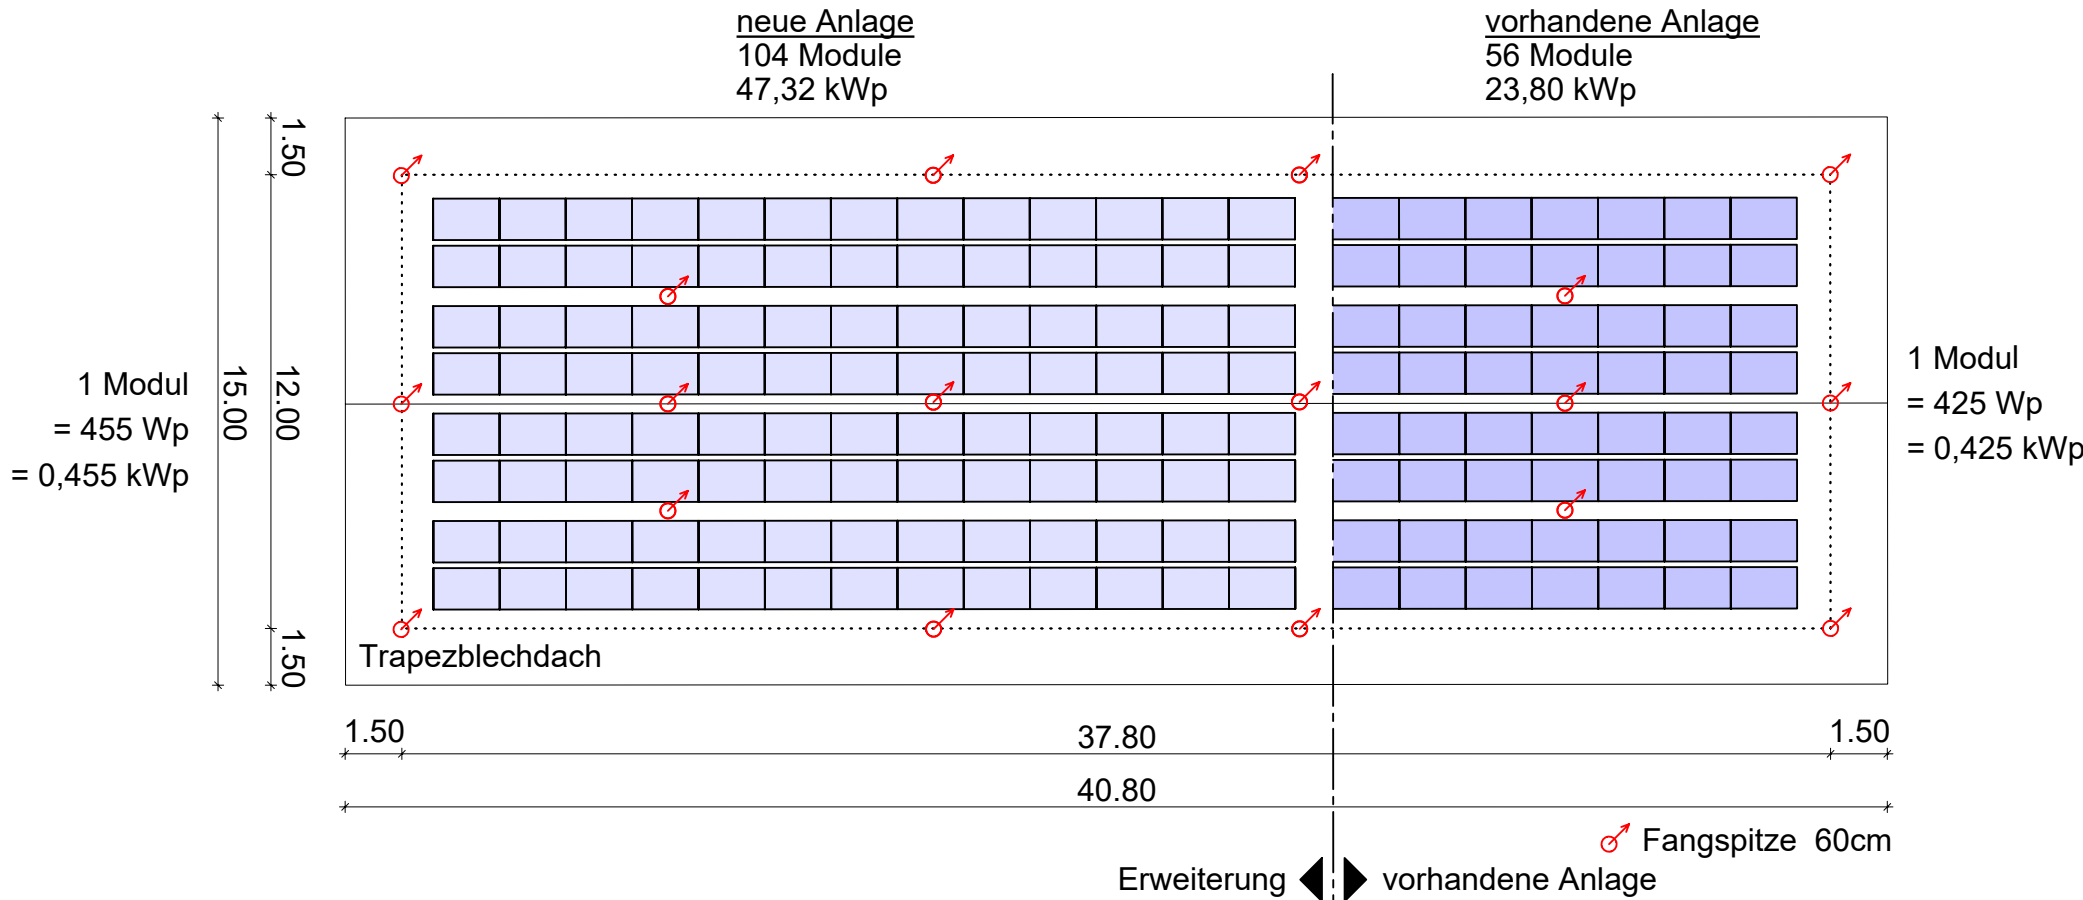


Anlage 1 - PV-Anlage Fahrzeughalle Bauhof

1 Modul = 455 Wp = 0,455 kWp

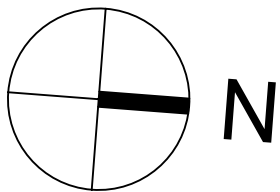


Schema:

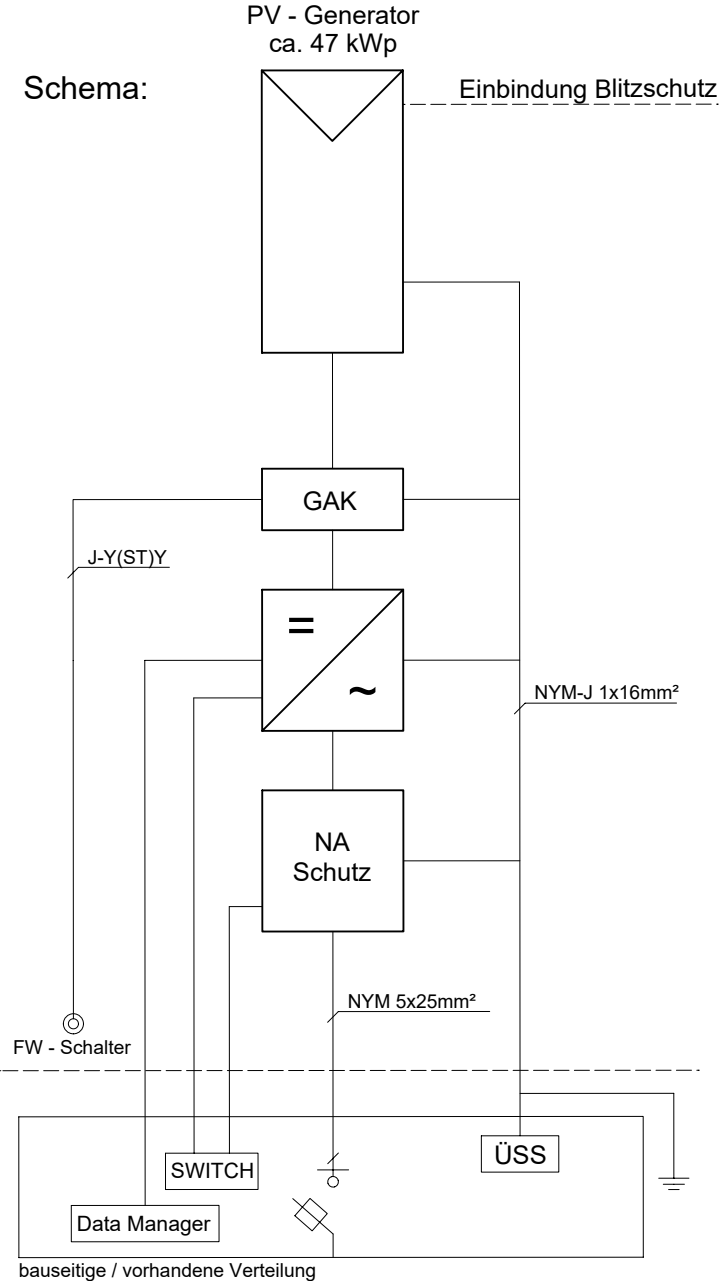

OST

WEST

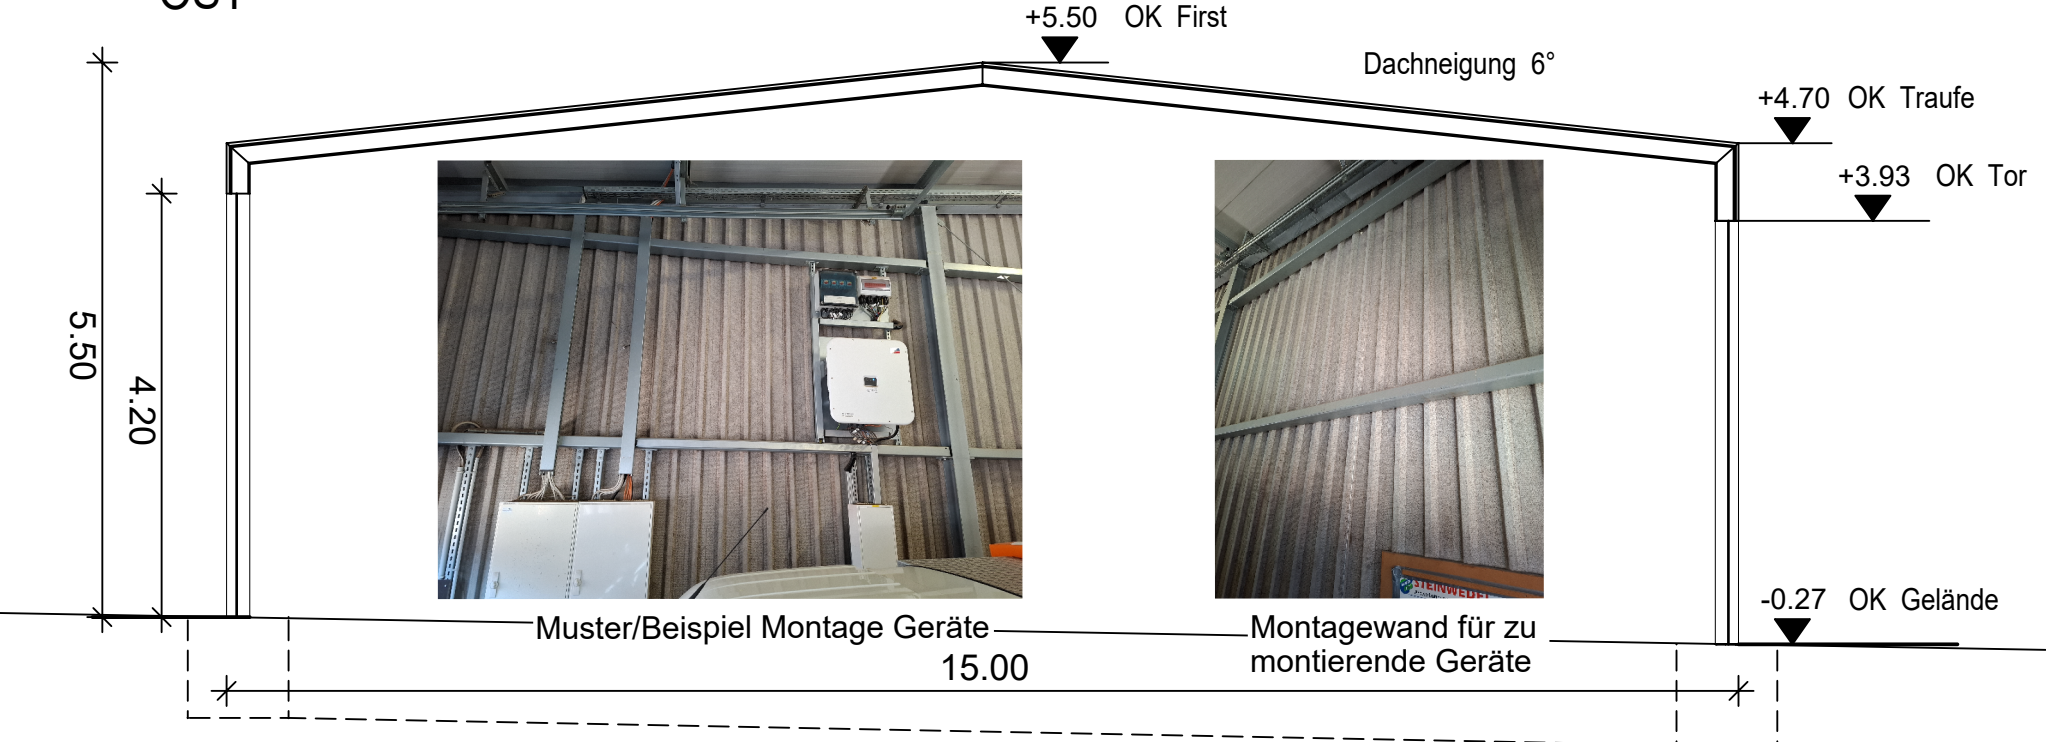

SCHNITT

ENTWURFSPLAN



Stadt Hildesheim
Fachbereich Gebäudemanagement

Postfach 101255 Markt 5/B Tel.: (05121) 301-3302
31112 Hildesheim 31134 Hildesheim Fax: (05121) 301-3342

Projekt:	Bauhof Zentrale Werkstätten Mastbergstraße 13 31137 Hildesheim		
Planinhalt:	PV - Anlage Anlage 1 - PV-Anlage Fahrzeughalle Bauhof		
Plannamen:	Zen. Werkstätten_Photovoltaikerweiterung Fahrzeughalle_2026_09_30		
Erstellt:	R.Schmidt	Maßstab:	NaN
Projektnr.:			
Projektleitung:	D.Schulze	Datum:	16.09.2026
Plannummer:	230		