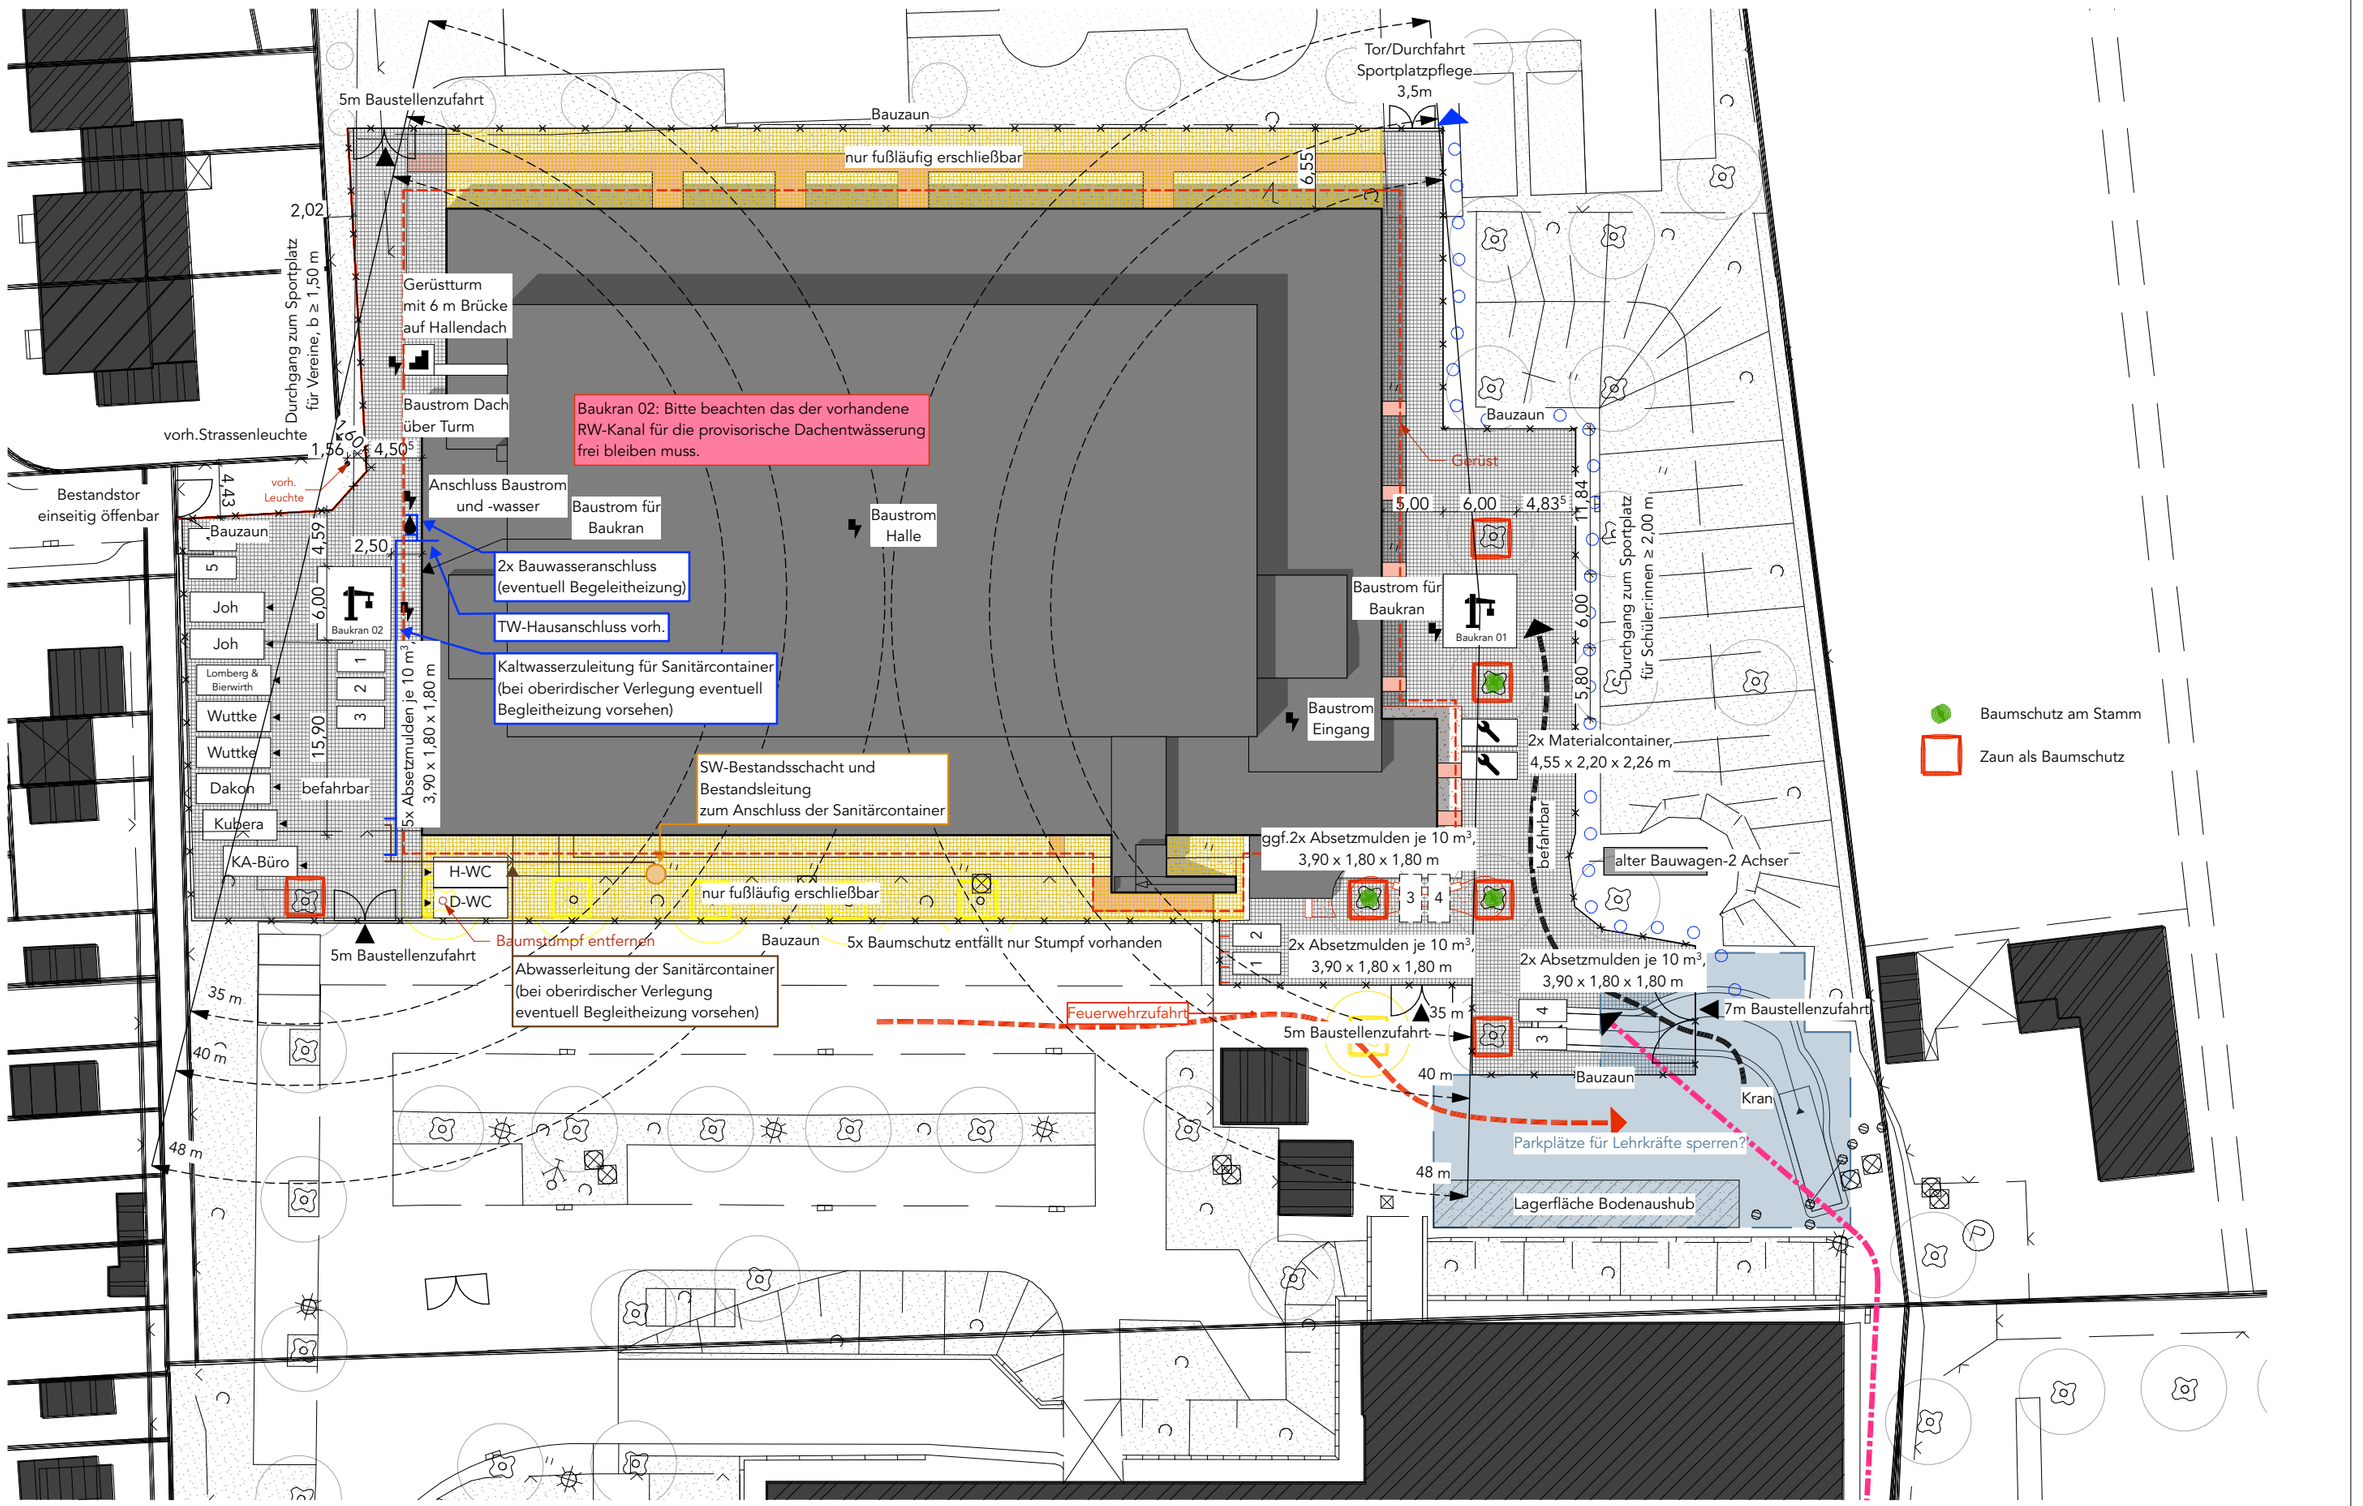

PROJEKT:

RBGS

Sporthallensanierung

Robert-Bosch Gesamtschule
Richthofenstraße 37-39
31137 Hildesheim

BEAUFTRAGUNG:
Stadt Hildesheim,
FB Gebäudemanagement
Markt 5/6
31134 Hildesheim

Ausführungsplanung

Baustelleneinrichtungsplan

Maßstab	1:500	Plan-Nr.
Format	A3, 42,0 x 29,7	**RBGS05_DA01_ARC_BE01H_F**
Datum	15.07.2026	