



- 1 Attikablech mit Tropfkante
2 Dämmung: Attika, Steinwolle WLG038, d = 10 cm, Holzwerkstoffplatte auf Knappe aus Kantholz, Abstand nach Erfordernis
3 Aufkantung: Holzbalken in Dachrand montiert, h/b = 16/26, 17,5/26
4 Dachabdichtung: EPDM-Bahn, homogen verschweißt
5 Gefälledämmung: Steinwolle WLG038, ≥ 2% Gefälle
6 Dämmung: Steinwolle WLG038, d = 14 cm
7 Dampfbremse, geklebt
8 Trapezblech, Bestand: TS 125/250 - 0,75, h = 12,5 cm
9 Dachverkleidung: Massivbauplatte, F30, d = 2 cm
10 Dachrand: Leichtbeton-Fertigteil
11 Mauerwerk, Bestand
12 Fassadendämmung: Steinwolle WLG035, d = 24 cm
13 Fassadenvlies
14 Unterkonstruktion: T-Tragprofil: Alu, nicht brennbar, h/b = 60/140 mm oder L-Tragprofil: Alu, nicht brennbar, h/b = 40/60 mm
Konsole: Edelstahl, h/b/t = 80/53/240-260 mm, mit thermischem Trennelement, d = 6 mm, U-Wert-Zuschlag ≤ 0,02 W/m²K
15 Vorhangfassade: HPL-Fassadenplatte, beschichtet, Trespa Meteoron® Farbton: Mid Green, BSK A2, d = 8 mm, Plattenformat: 250/120 cm, hinterlüftet
16 Befestigung (Blindniete / Schraube), in Farbe Fassade
17 Perimeterdämmung: XPS WLG 035, d = 24 cm
18 Zementputz, Farbton: Anthrazit


- 19 Fensterelement: Profilbauglas, Maße 2430/60/7 mm
U_w = 0,95 W/m²K
20 Auflagerprofil Dämmung, Hart-PVC
21 Lüftungsprofil mit Insektenschutz
22 Blende: HPL-Fassadenplatte, beschichtet, Trespa Meteoron® Farbton: Mid Green, BSK A2, d = 8 mm
24 Fensterbank, Alu, gekantet, Standard: Silber eloxiert auf Anti-Dröhnbeschichtung, Abdichtung, Dämmkeil und Unterkonstruktion
25 Folie diffusionsoffen, luftdicht
27 Folie diffusionsdicht
28 Alu-Rahmenprofil, thermisch getrennt auf Aufdopplungsprofil 80 mm
29 Komprimband
30 Putzkante
31 Kalkzementputz Normalputzmörtel CS II
32 L-Winkel Stahl Profil
33 Aluminium Eckprofil, Standard: Silber eloxiert
34 Bitumendickbeschichtung

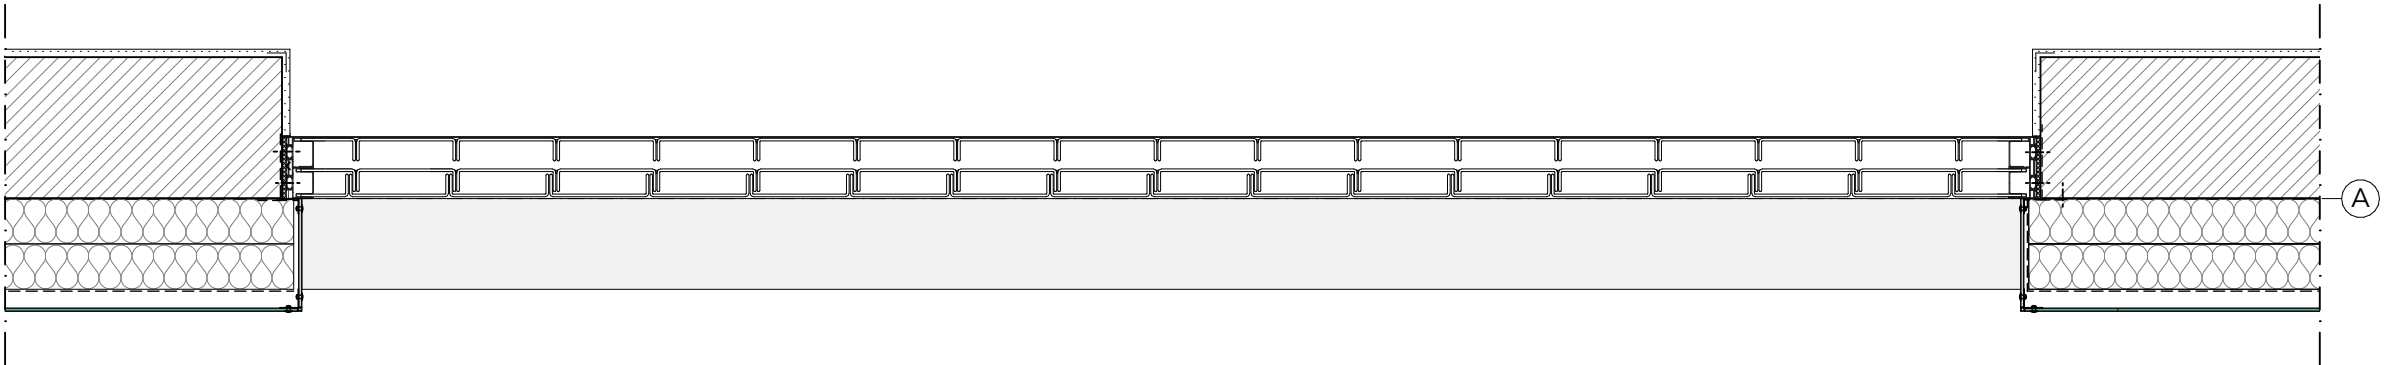

Grundriss | 1:20

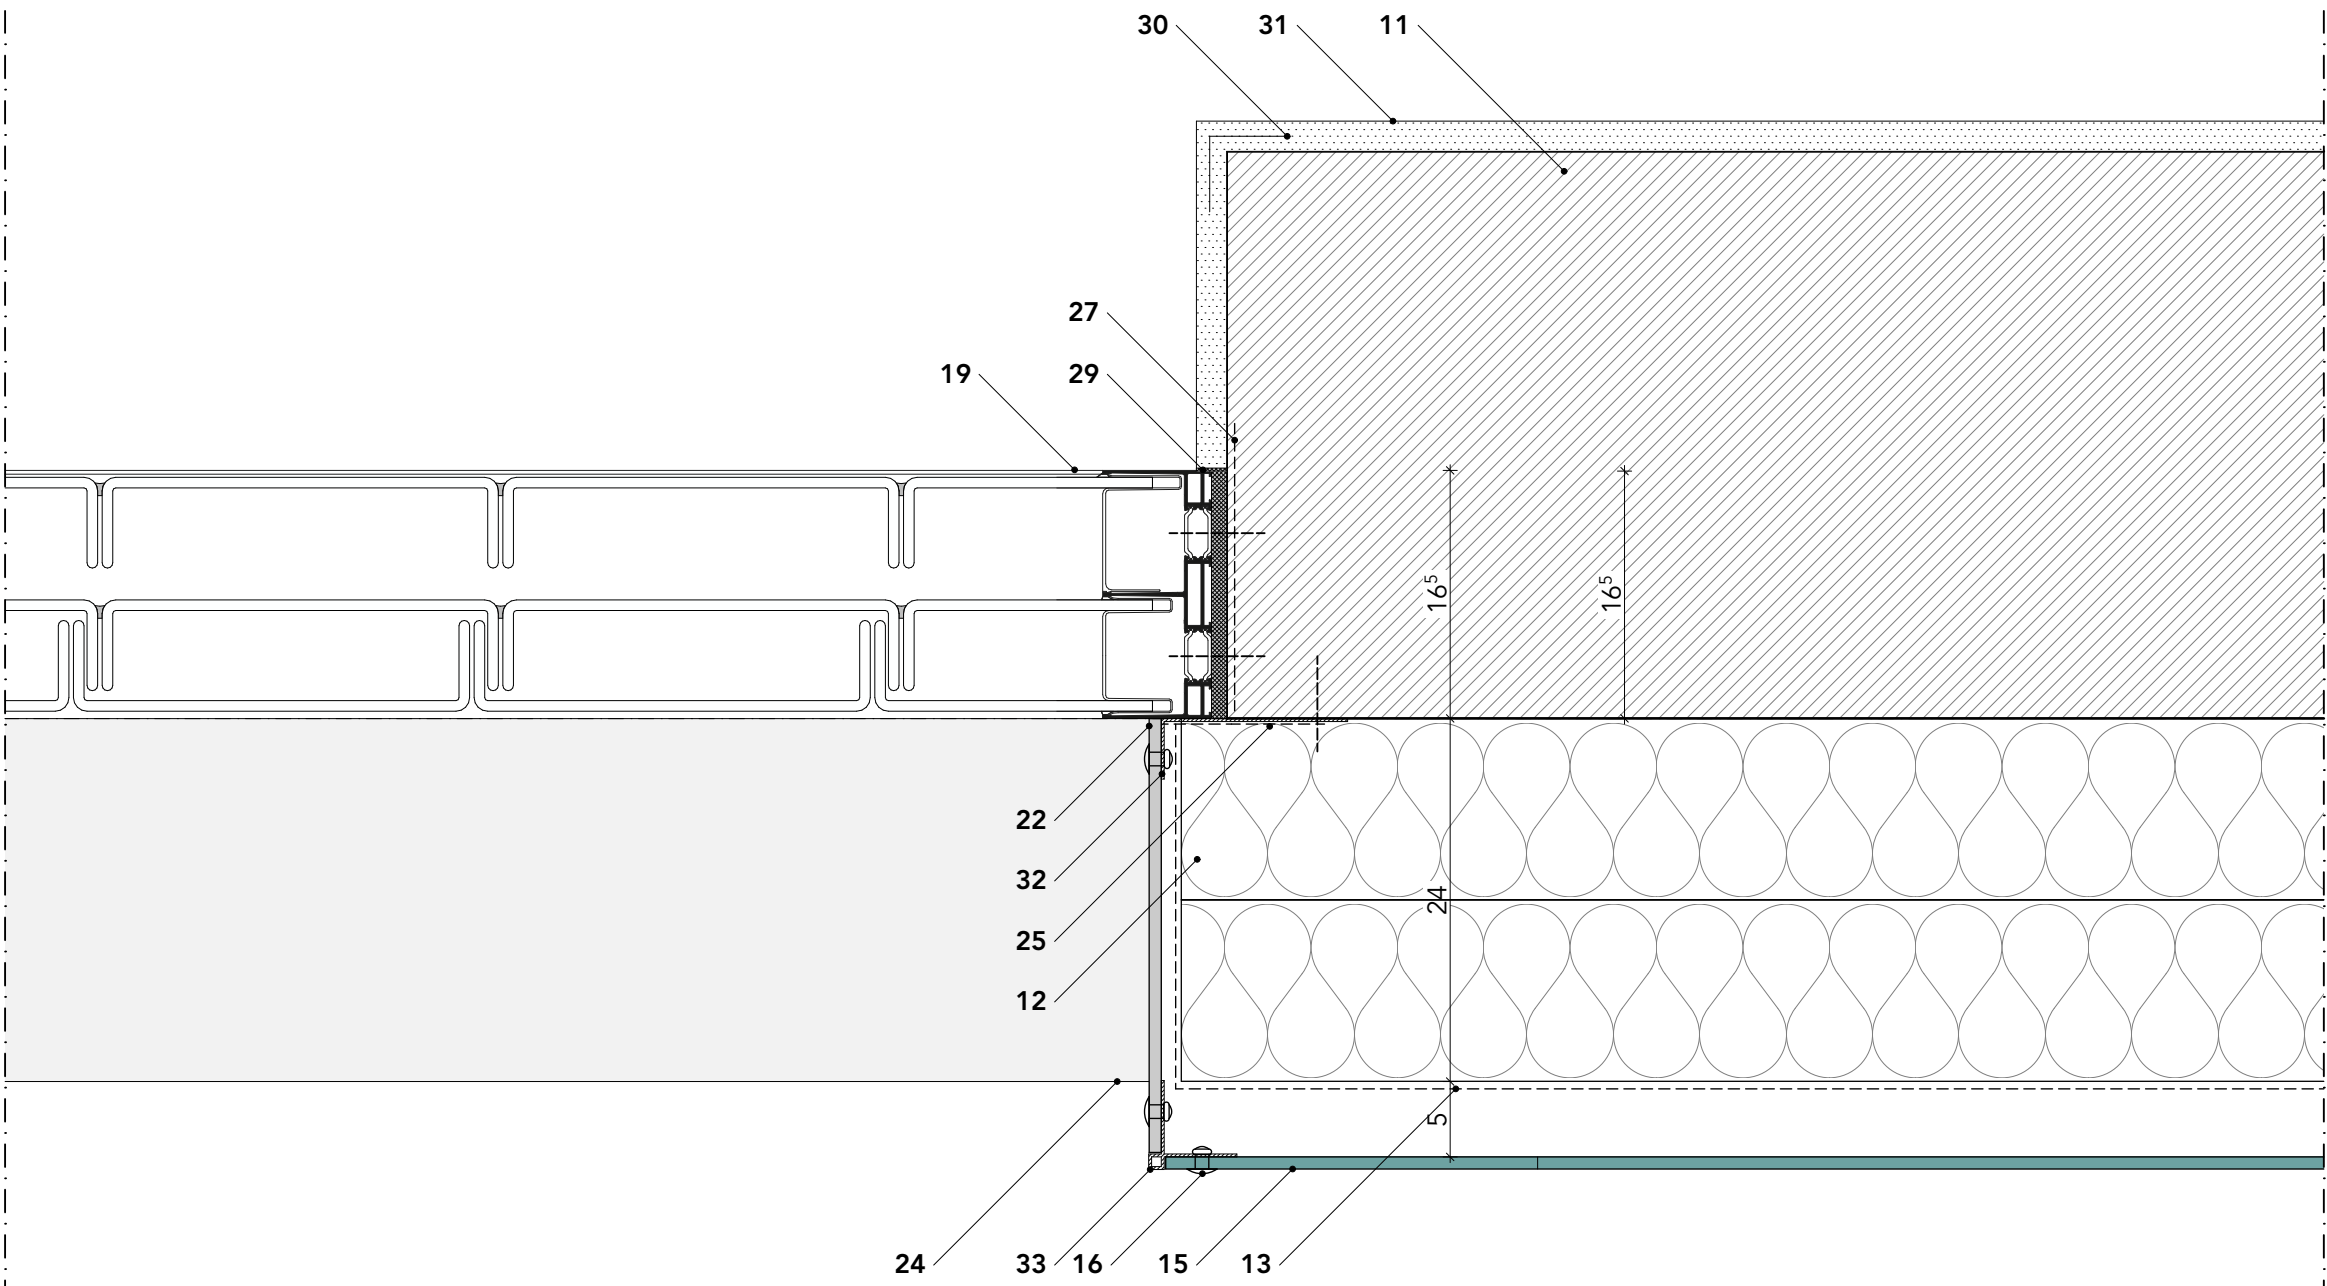


Grundriss | 1:5

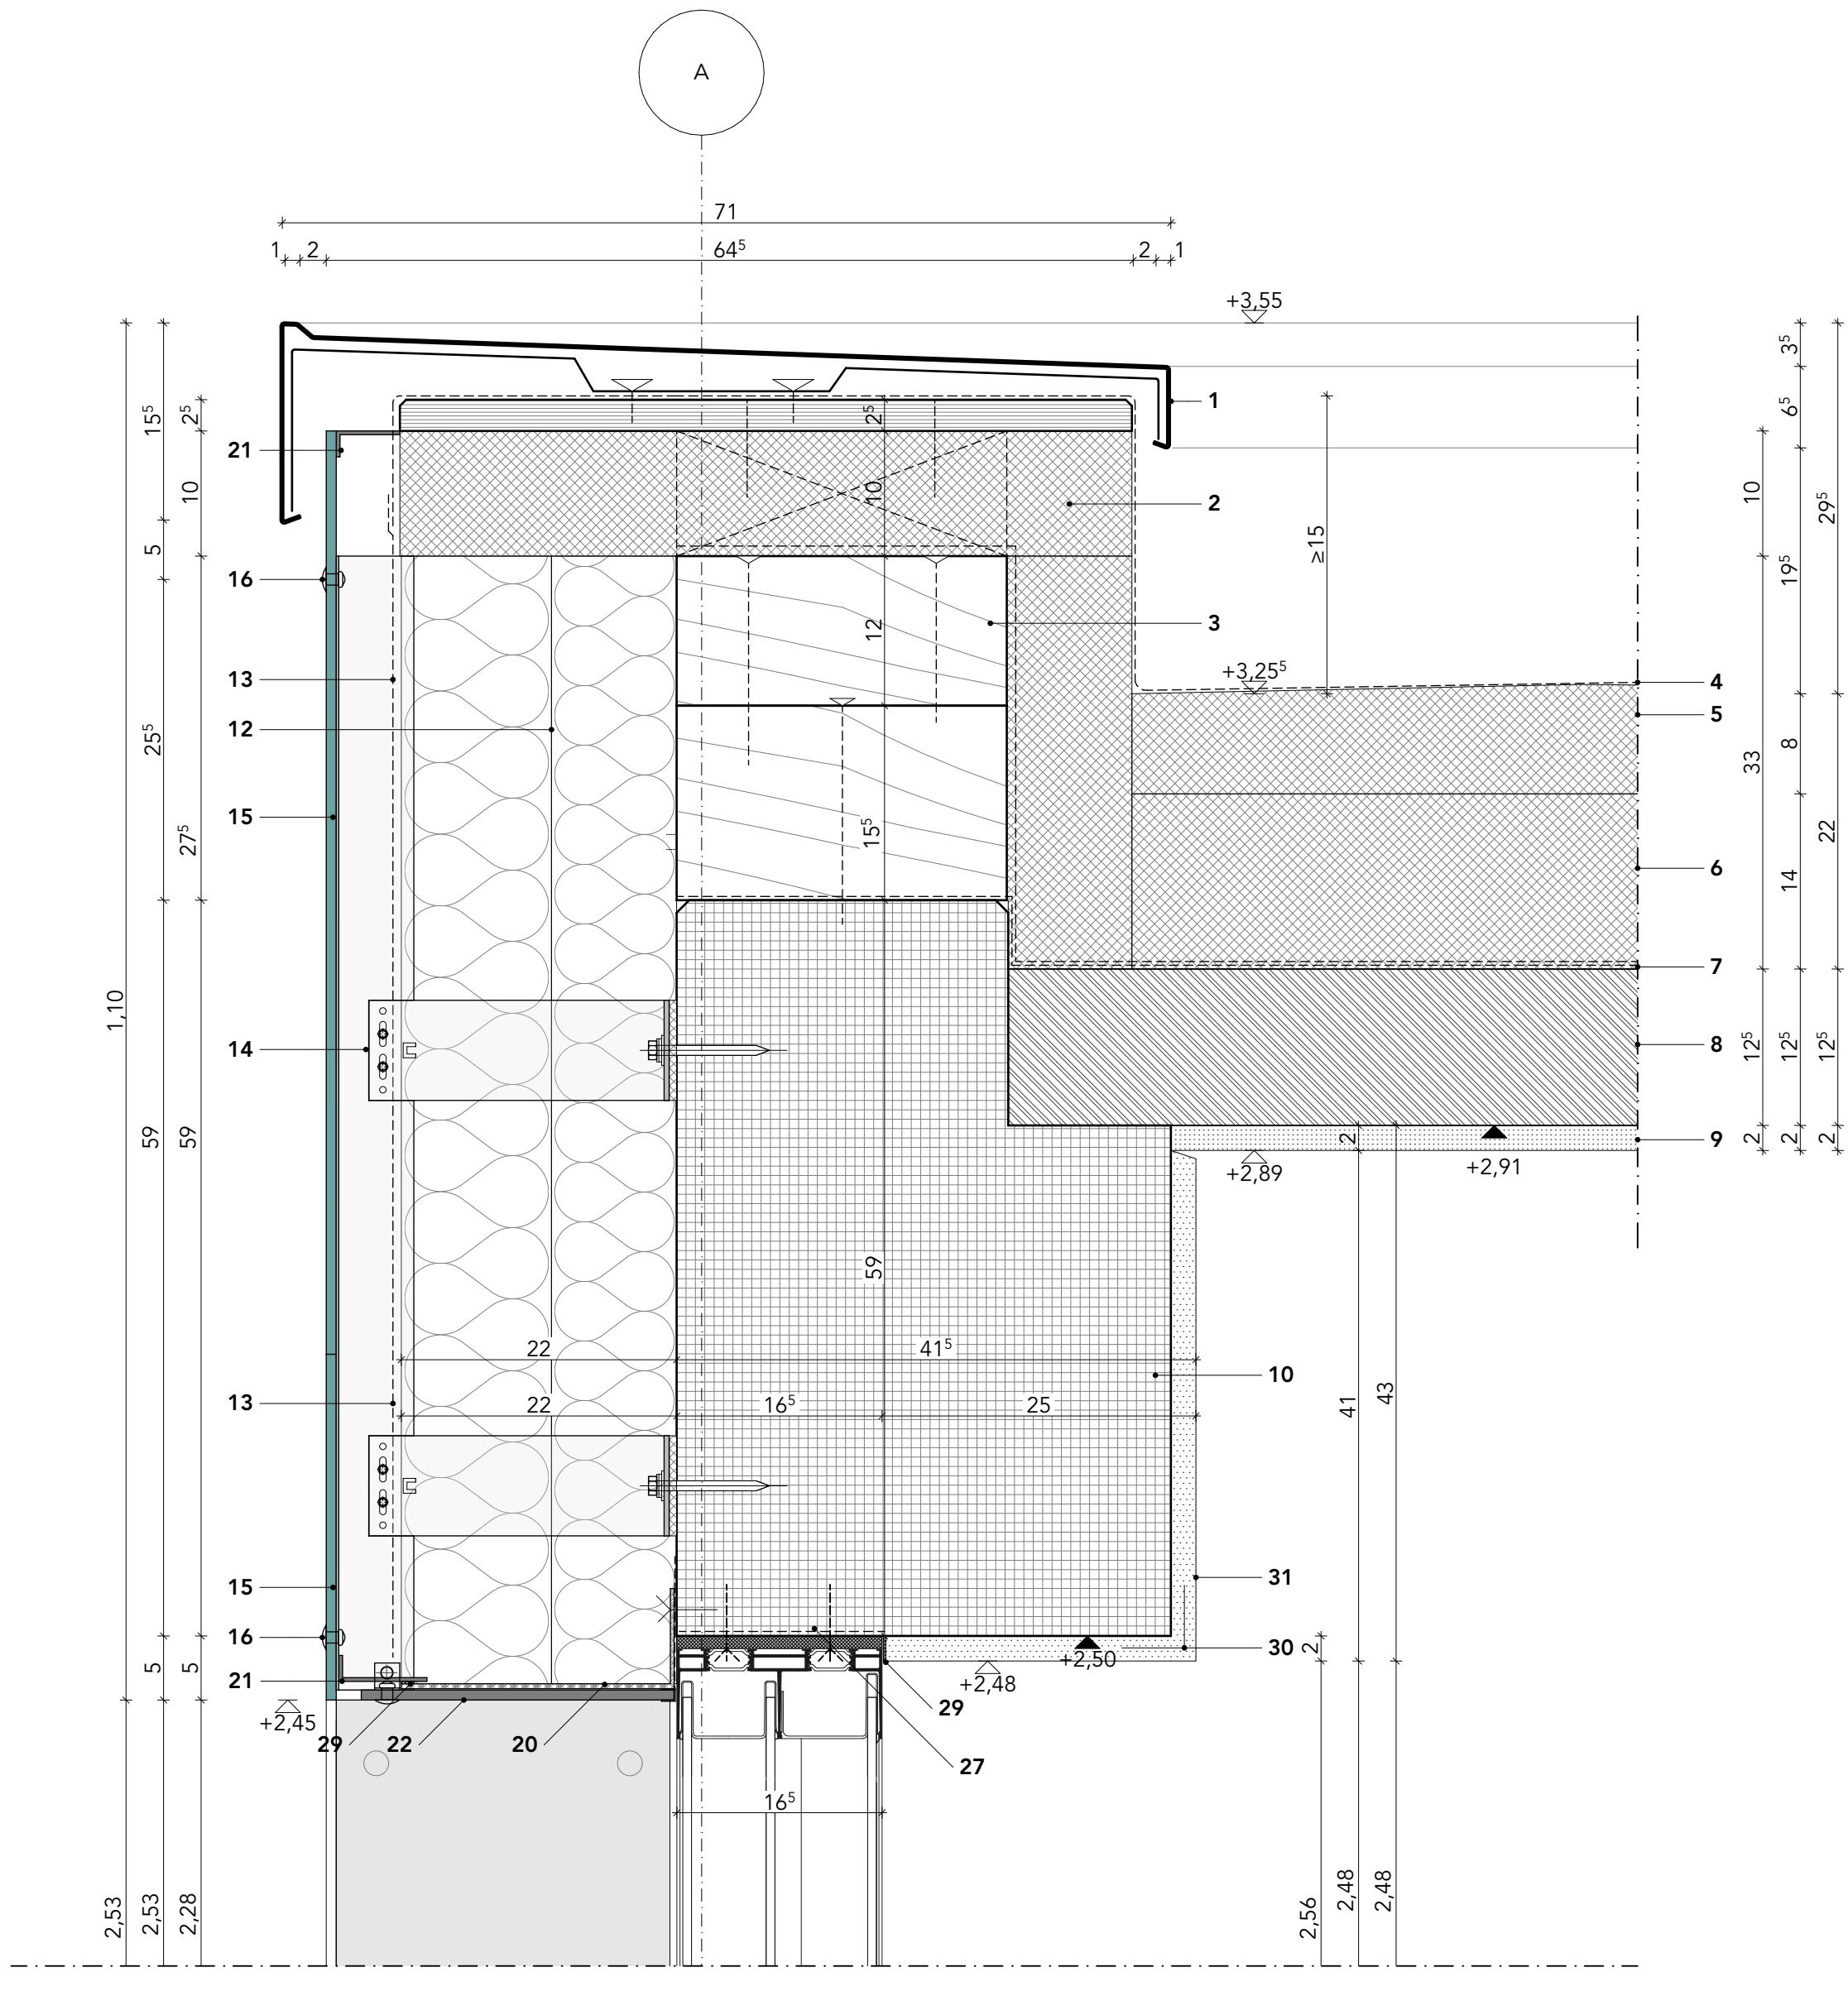

Schnitt | 1:5

- SYMBOLE:**
- ▽ = OK Fertigbau
△ = UK Fertigbau
▼ = OK Rohbau
▲ = UK Rohbau
- Deckenddurchbruch
Wanddurchbruch
Bodenschlitz
Bodendurchbruch
- Abbruch
Neubau
- ABKÜRZUNGEN:**
- S = Sanitär
H = Heizung
E = Elektro
L = Lüftung
G = Gas
- BP = Bodenplatte
BRH = Brüstungshöhe
DA = Deckenaussparung
DD = Deckendurchbruch
DS = Deckenschlitz
FBA = Fußbodenaussparung
FBS = Fußbodenschlitz
FA = Fundamentaussparung
FD = Fundamentdurchbruch
FS = Fundamentschlitz
FFB = Fertigfußboden
OK = Oberkante
RB = Ringbalken
- RD = Rohdecke
RFB = Rohfußboden
UEZ = Überzug
UK = Unterkante
UZ = Unterzug
VK = Vorderkante
WA = Wandaussparung
WD = Wanddurchbruch
WS = Wandschlitz senkrecht
WW = Wandschlitz waagrecht

Allgemeine Hinweise
Sämtliche Maße sind vom Unternehmenden eigenverantwortlich am Bau zu prüfen.
Alle Werkpläne sind nur in Verbindung mit den gültigen Schal- und Bewehrungsplänen der Tragwerksplanung, sowie den Durchbruchsplänen der Fachplanung gültig und/oder den ergänzenden Angaben.
Dehnungsfugen sind nach Angabe Tragwerksplanung auszuführen.
Das ausführende Unternehmen ist verpflichtet, den die Auftraggeberin auf etwaige Unstimmigkeiten der Ausführungsunterlagen hinzuweisen (VOB, § 3.3).

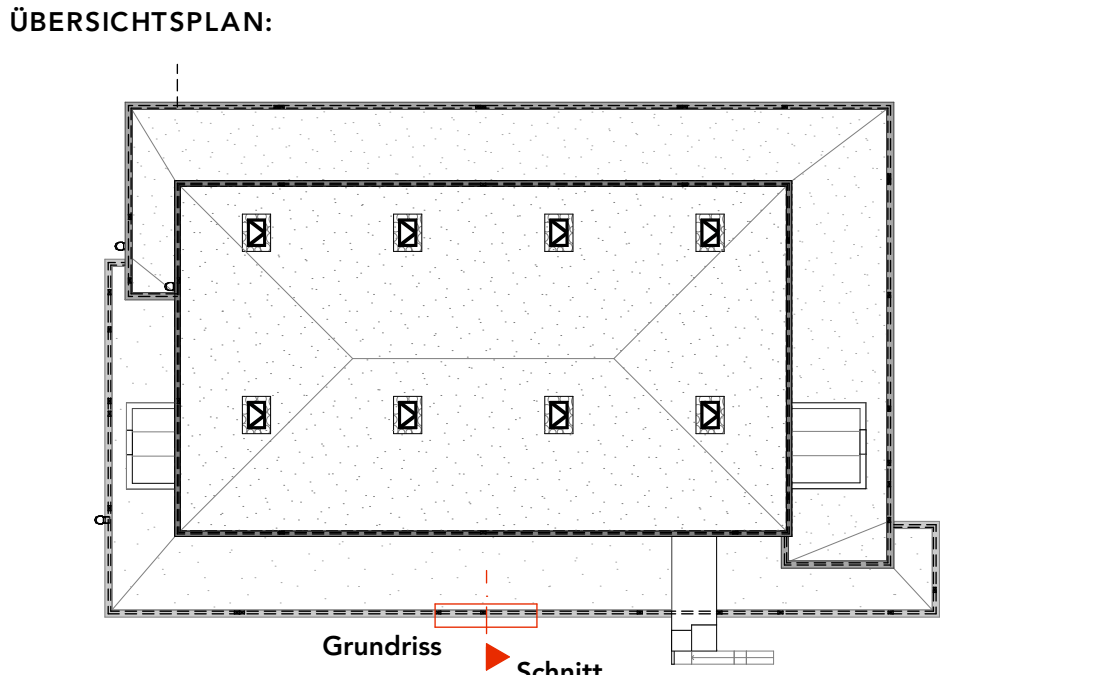

± 0,00 = 90,40 m üNN = OK FFB EG

Ausführungsplanung

Fassade, Reglitverglasung

PROJEKT:

RBGS

Sporthallensanierung

Robert-Bosch Gesamtschule
Richthofenstraße 37-39
31137 Hildesheim

BEAUFTRAGUNG:
Stadt Hildesheim,
FB Gebäudemanagement
Markt 5/6
31134 Hildesheim