


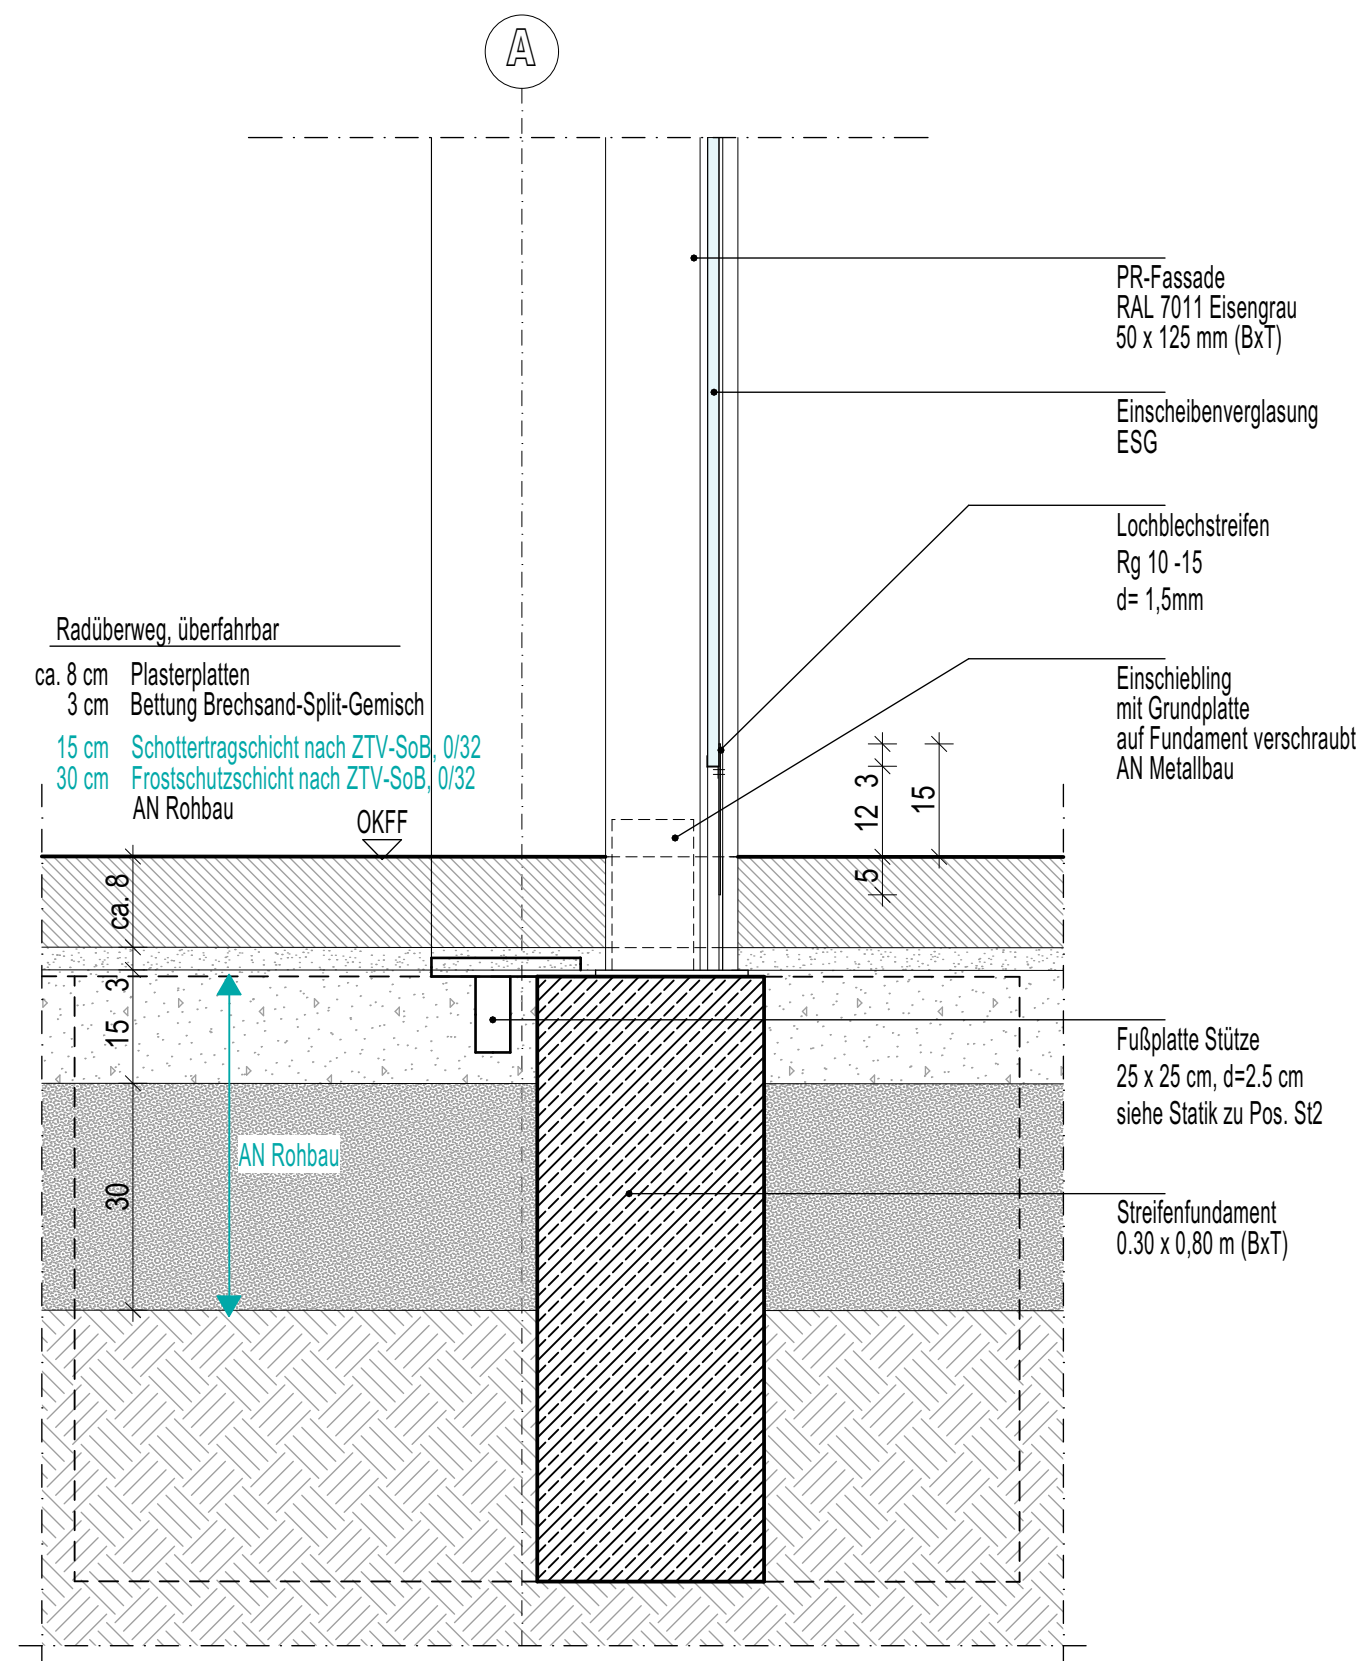

Die Abdichtung von erdberührten Bauteilen erfolgt gemäß Wassereinwirkklasse W1.1-E (DIN 18533-1, akt. Fassung)

Legende:




Plan-Nr.:

D4-FAPSF-10-00

Bauteil:

Detail 4 Fußpunkt Anschluss Pfosten & Stütze an Fundament

Übersicht:

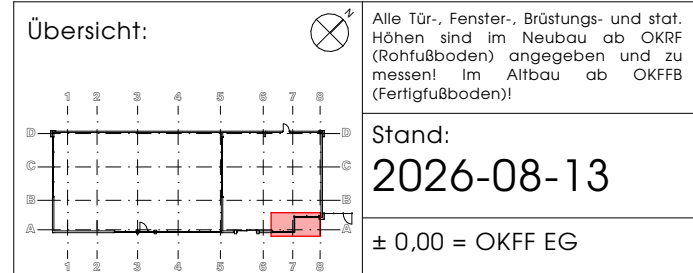

Index:	Datum:	Geändert:
A - IA		

BV: Erweiterung einer Radstation
am Hildesheimer Hbf

Bauherr:

Bauort: Bahnhofplatz
31134 Hildesheim

M: 1:10 Datum: 2026-08-13 Bl.-Gr.: 420*297

Alle Maße sind eigenverantwortlich am Bau zu prüfen und mit Architektenplänen zu vergleichen! Maßdifferenzen und Unklarheiten sind der örtlichen Bauleitung sofort zu melden!