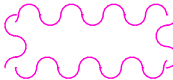
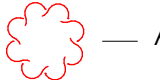


Die Abdichtung von erdberührten Bauteilen erfolgt gemäß Wassereinwirkklasse W1.1-E (DIN 18533-1, akt. Fassung)


Legende:

 — Klärung  — Änderung

Plan-Nr.:
D5-AES-10-00

Bauteil:
Detail 5 Anschluss Eckstütze an Sockel

Übersicht:

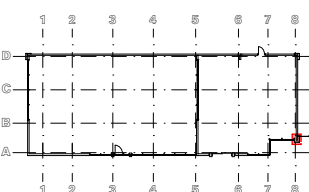

Alle Tür-, Fenster-, Brüstungs- und stat. Höhen sind im Neubau ab OKRF (Rohfußboden) angegeben und zu messen! Im Altbau ab OKFFB (Fertigfußboden)!

Stand:
2026-08-13

± 0,00 = OKFF EG

Index:	Datum:	Geändert:


BV: Erweiterung einer Radstation am Hildesheimer Hbf

Bauherr:


Bauort: Bahnhofsplatz 31134 Hildesheim

M: 1:10 Datum: 2026-08-13 Bl.-Gr.: 600*297

Alle Maße sind eigenverantwortlich am Bau zu prüfen und mit Architektenplänen zu vergleichen! Maßdifferenzen und Unklarheiten sind der örtlichen Bauleitung sofort zu melden!

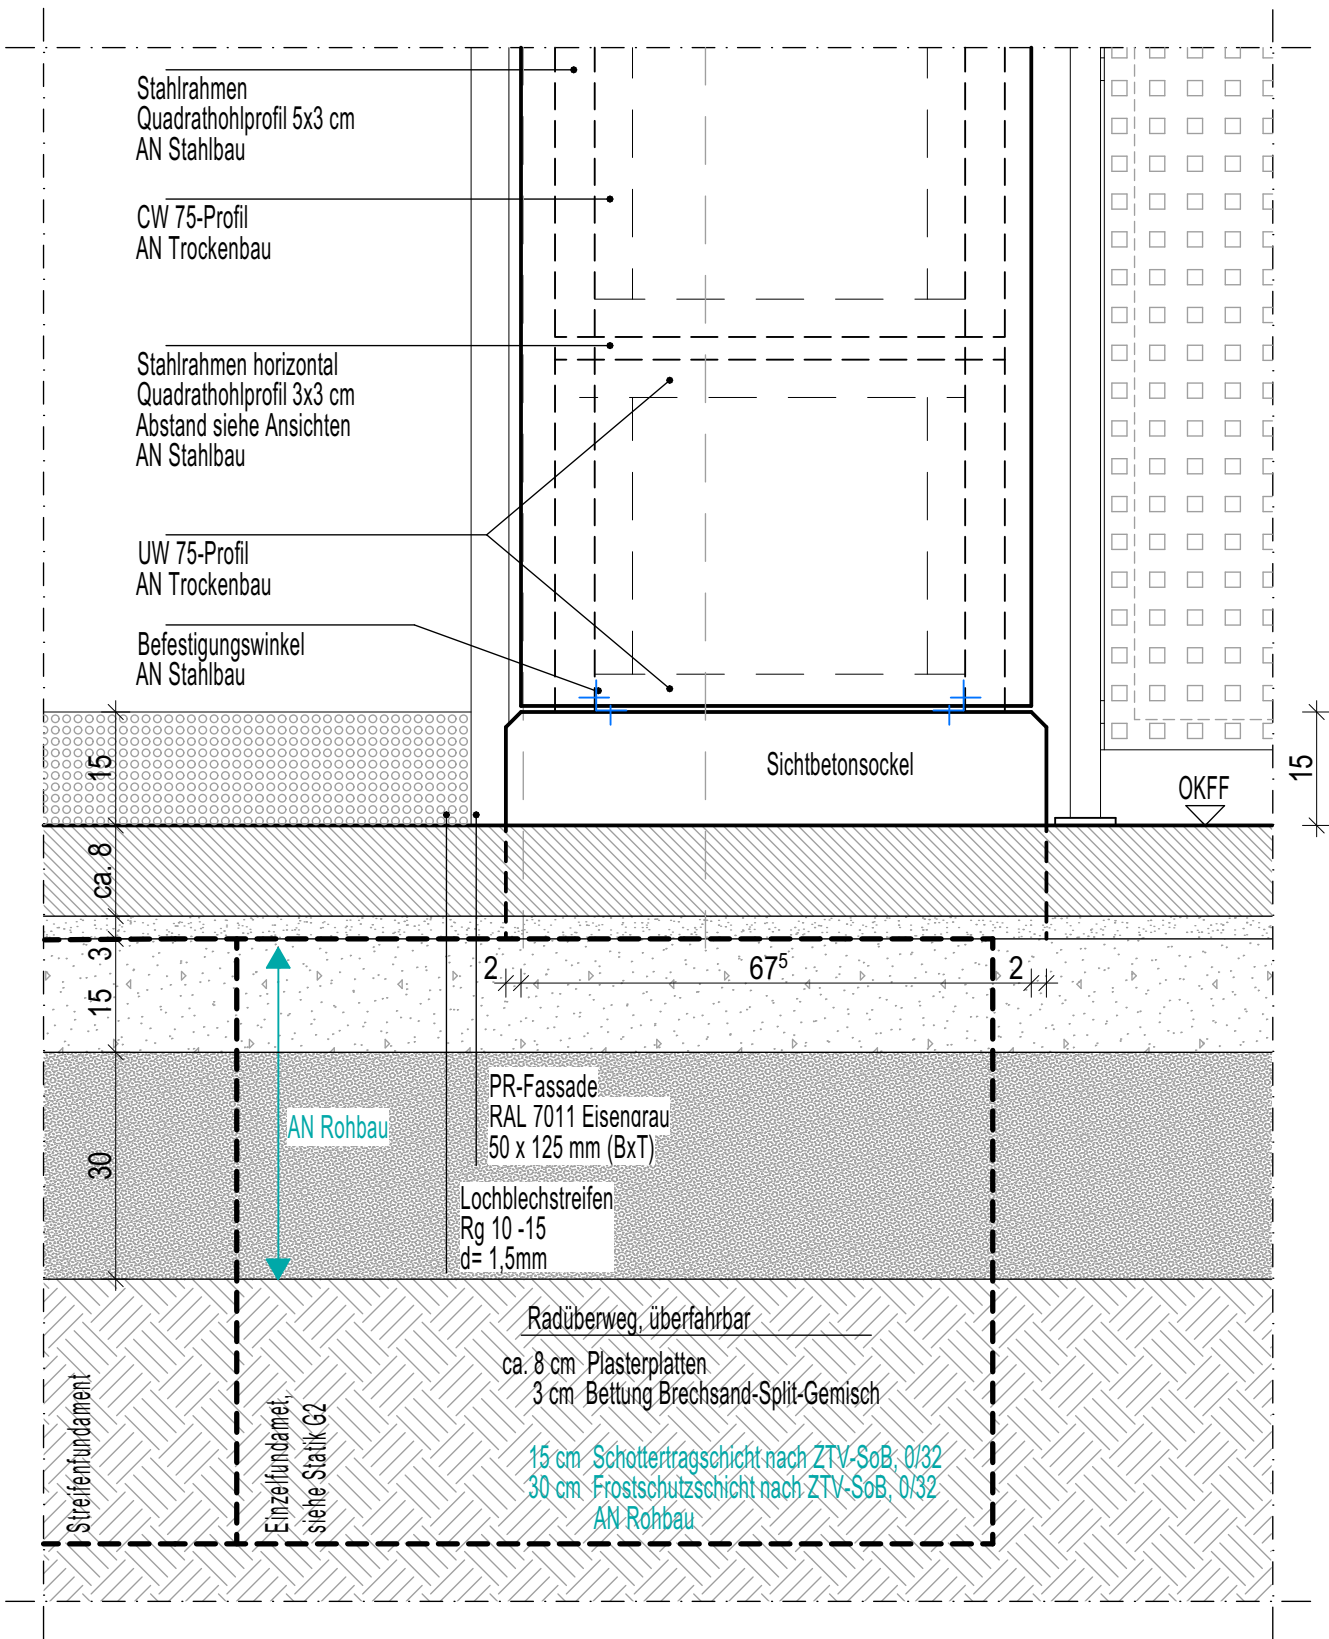

Ansicht Süd-Ost

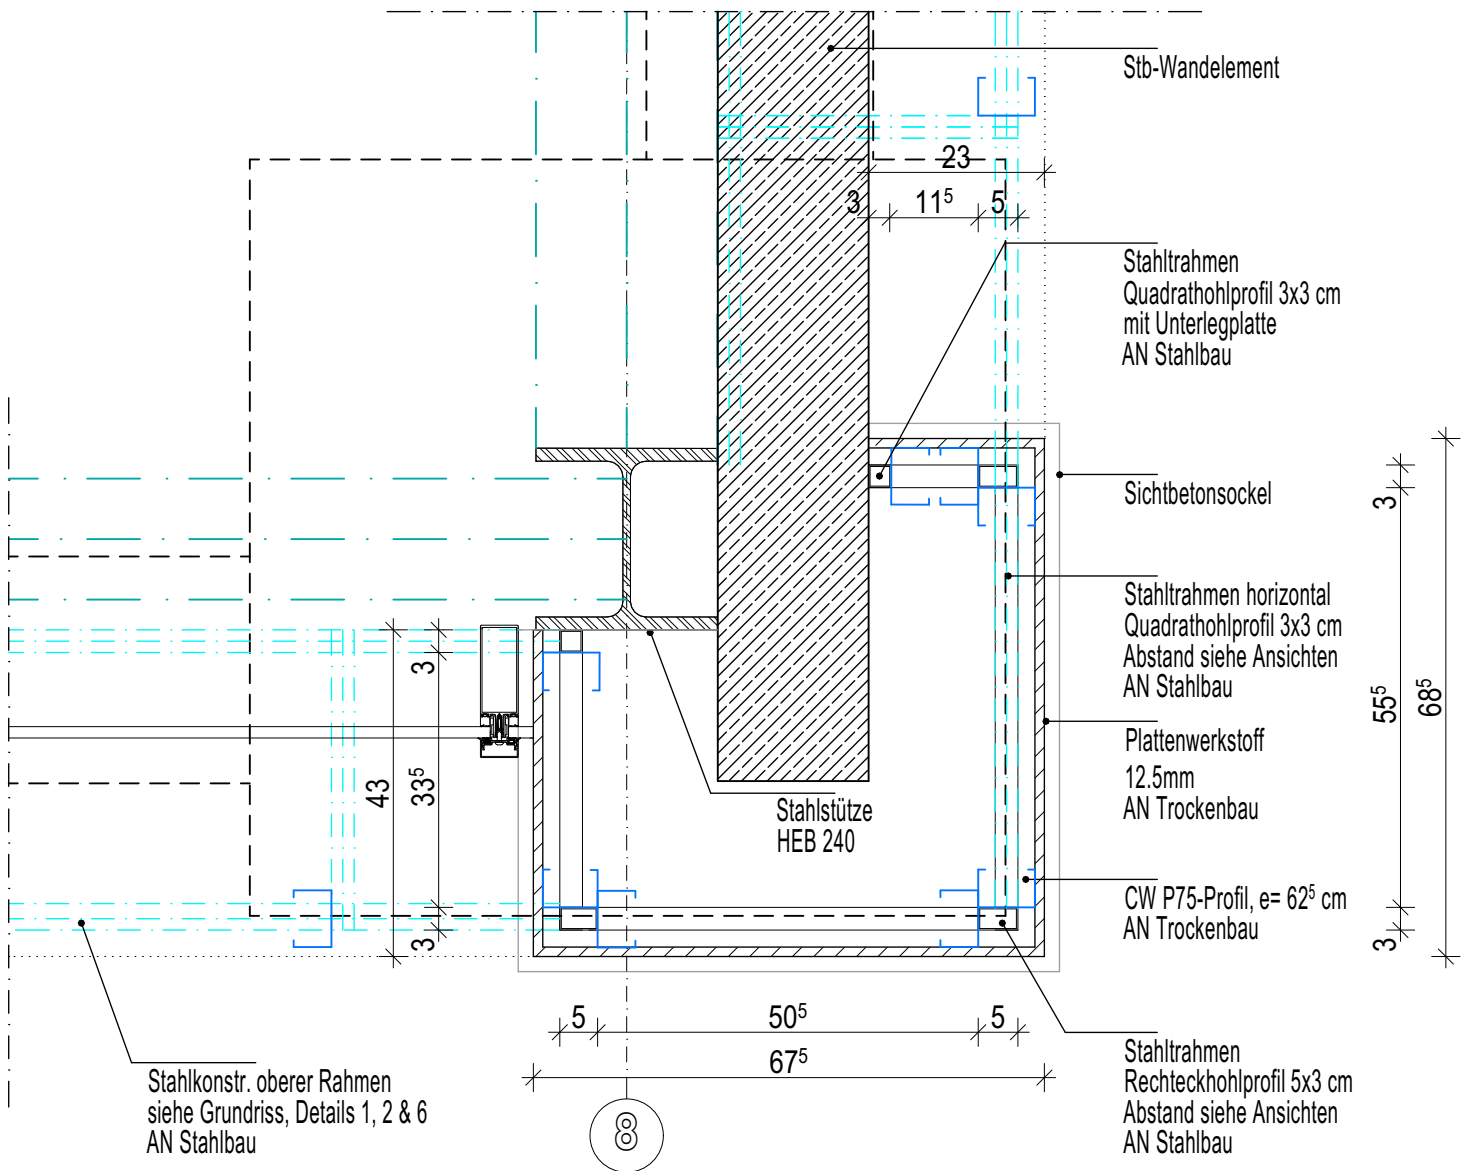

Grundriss