



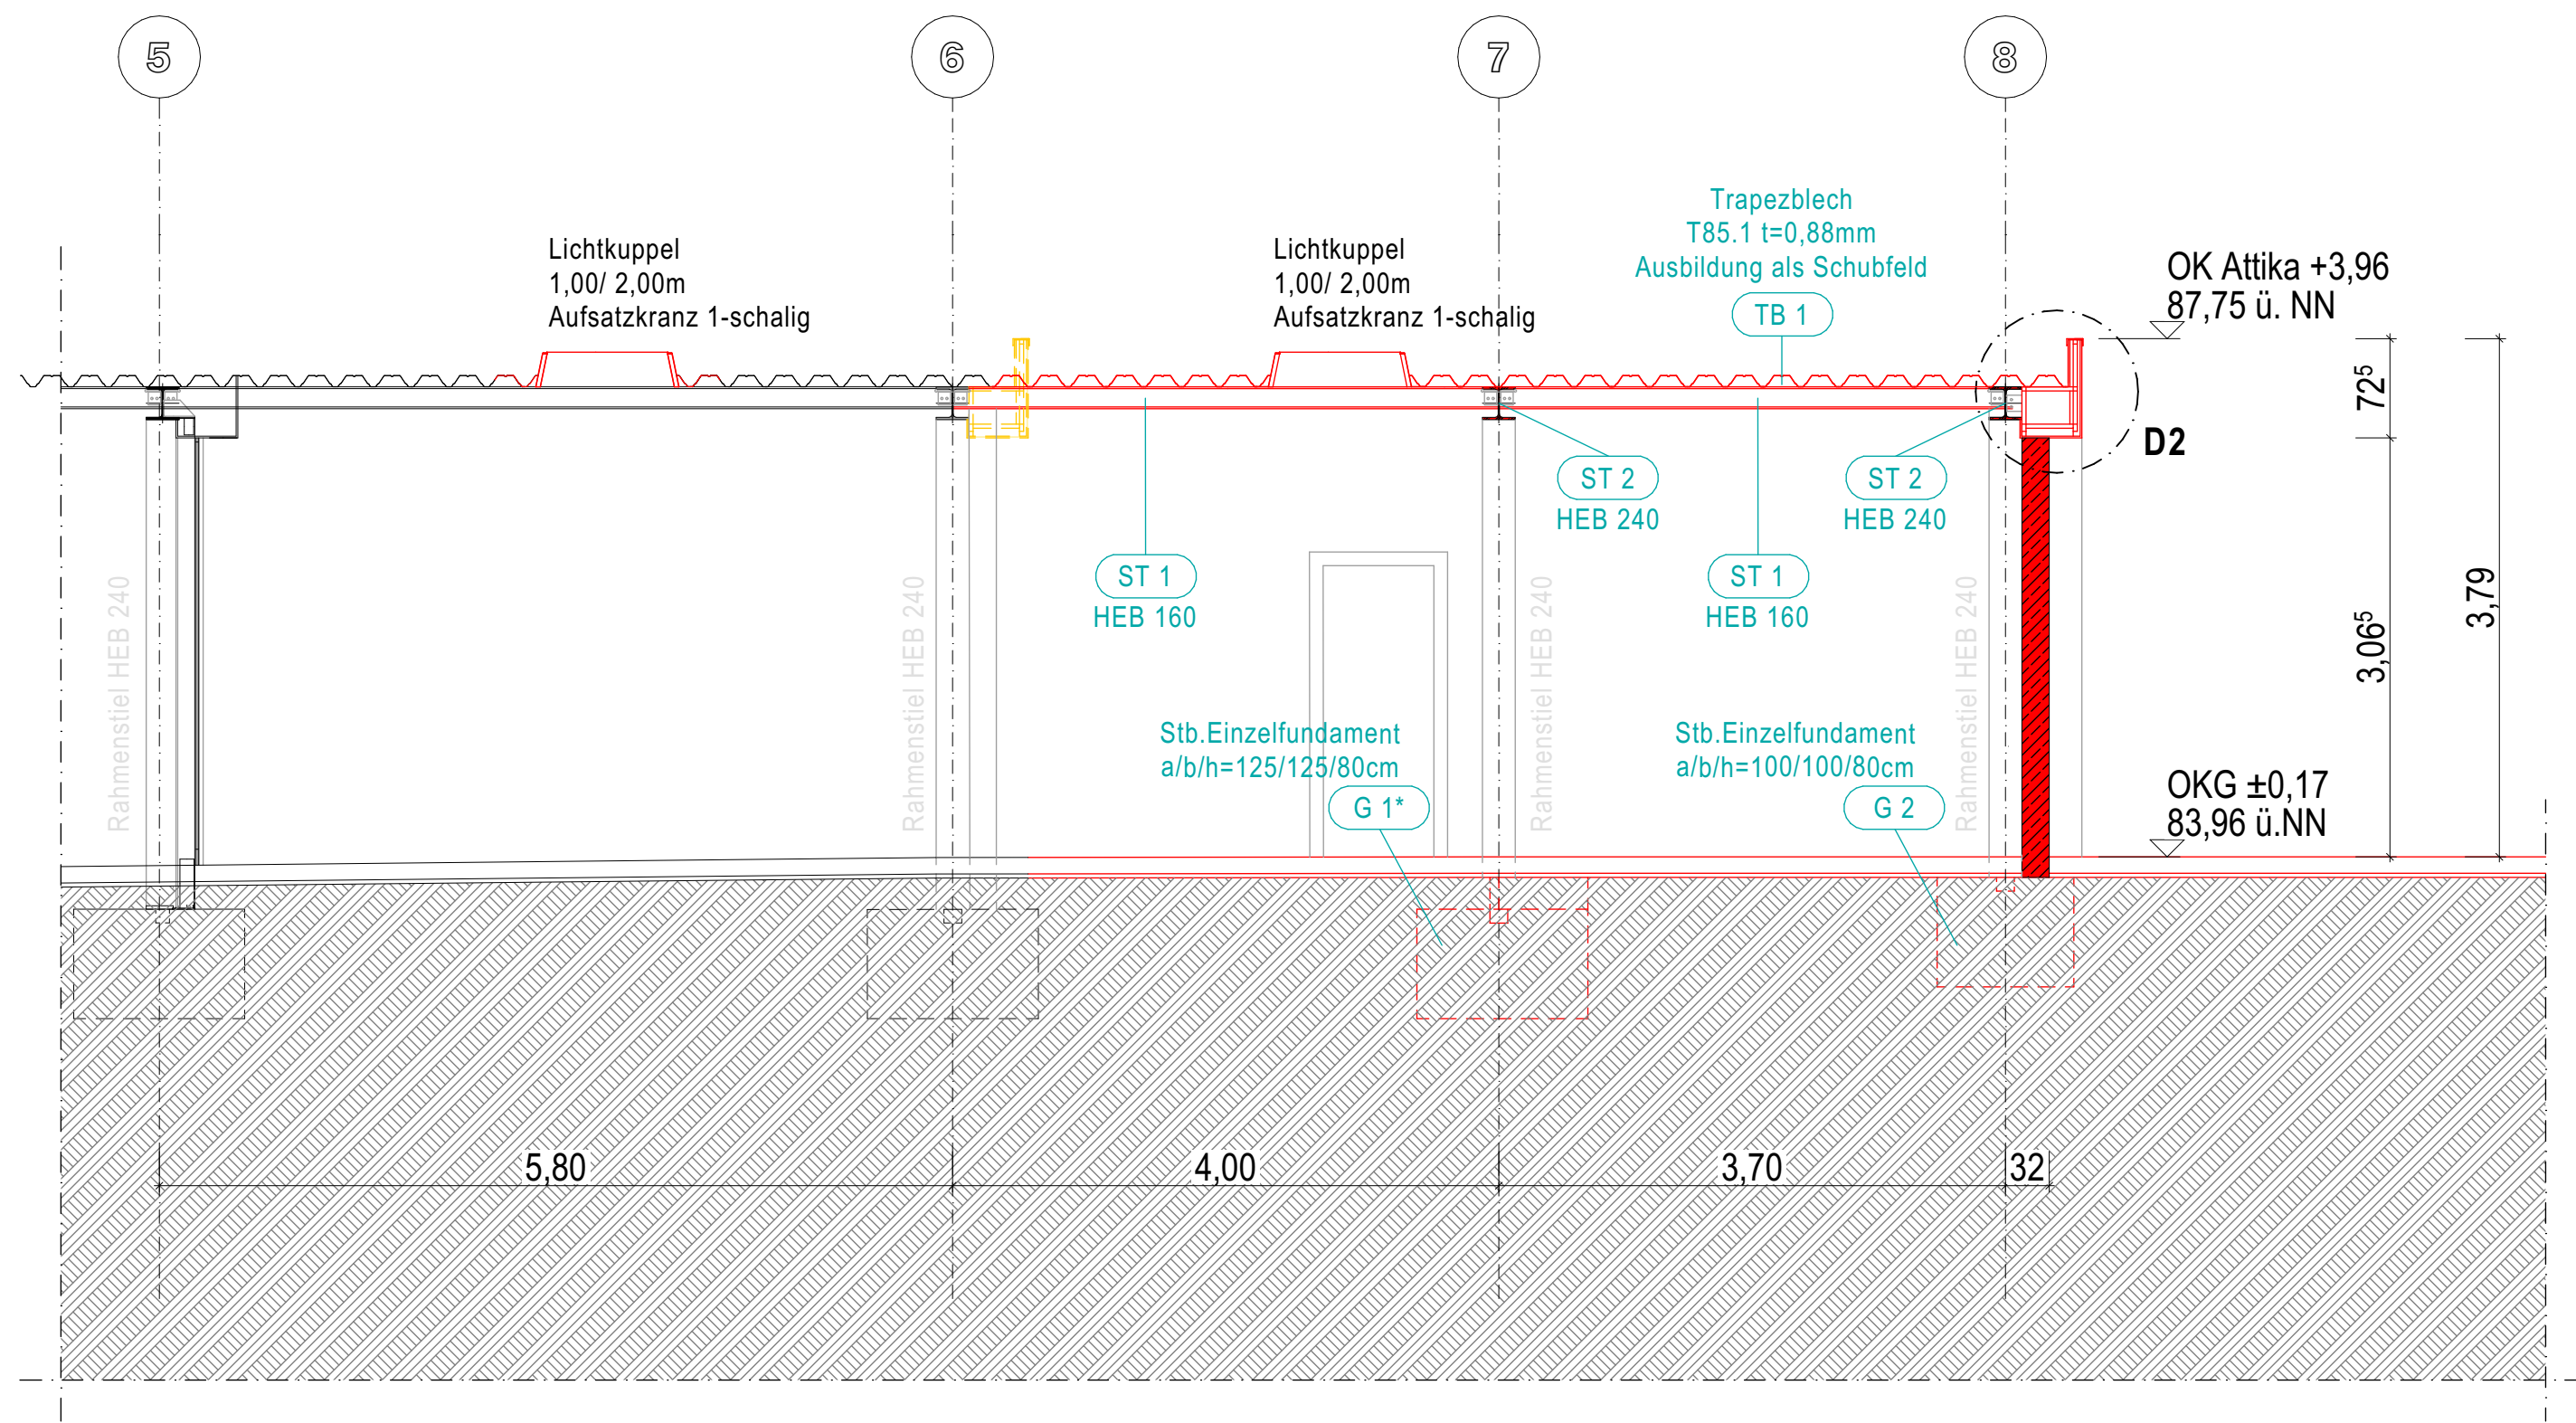

Längsschnitt B-B

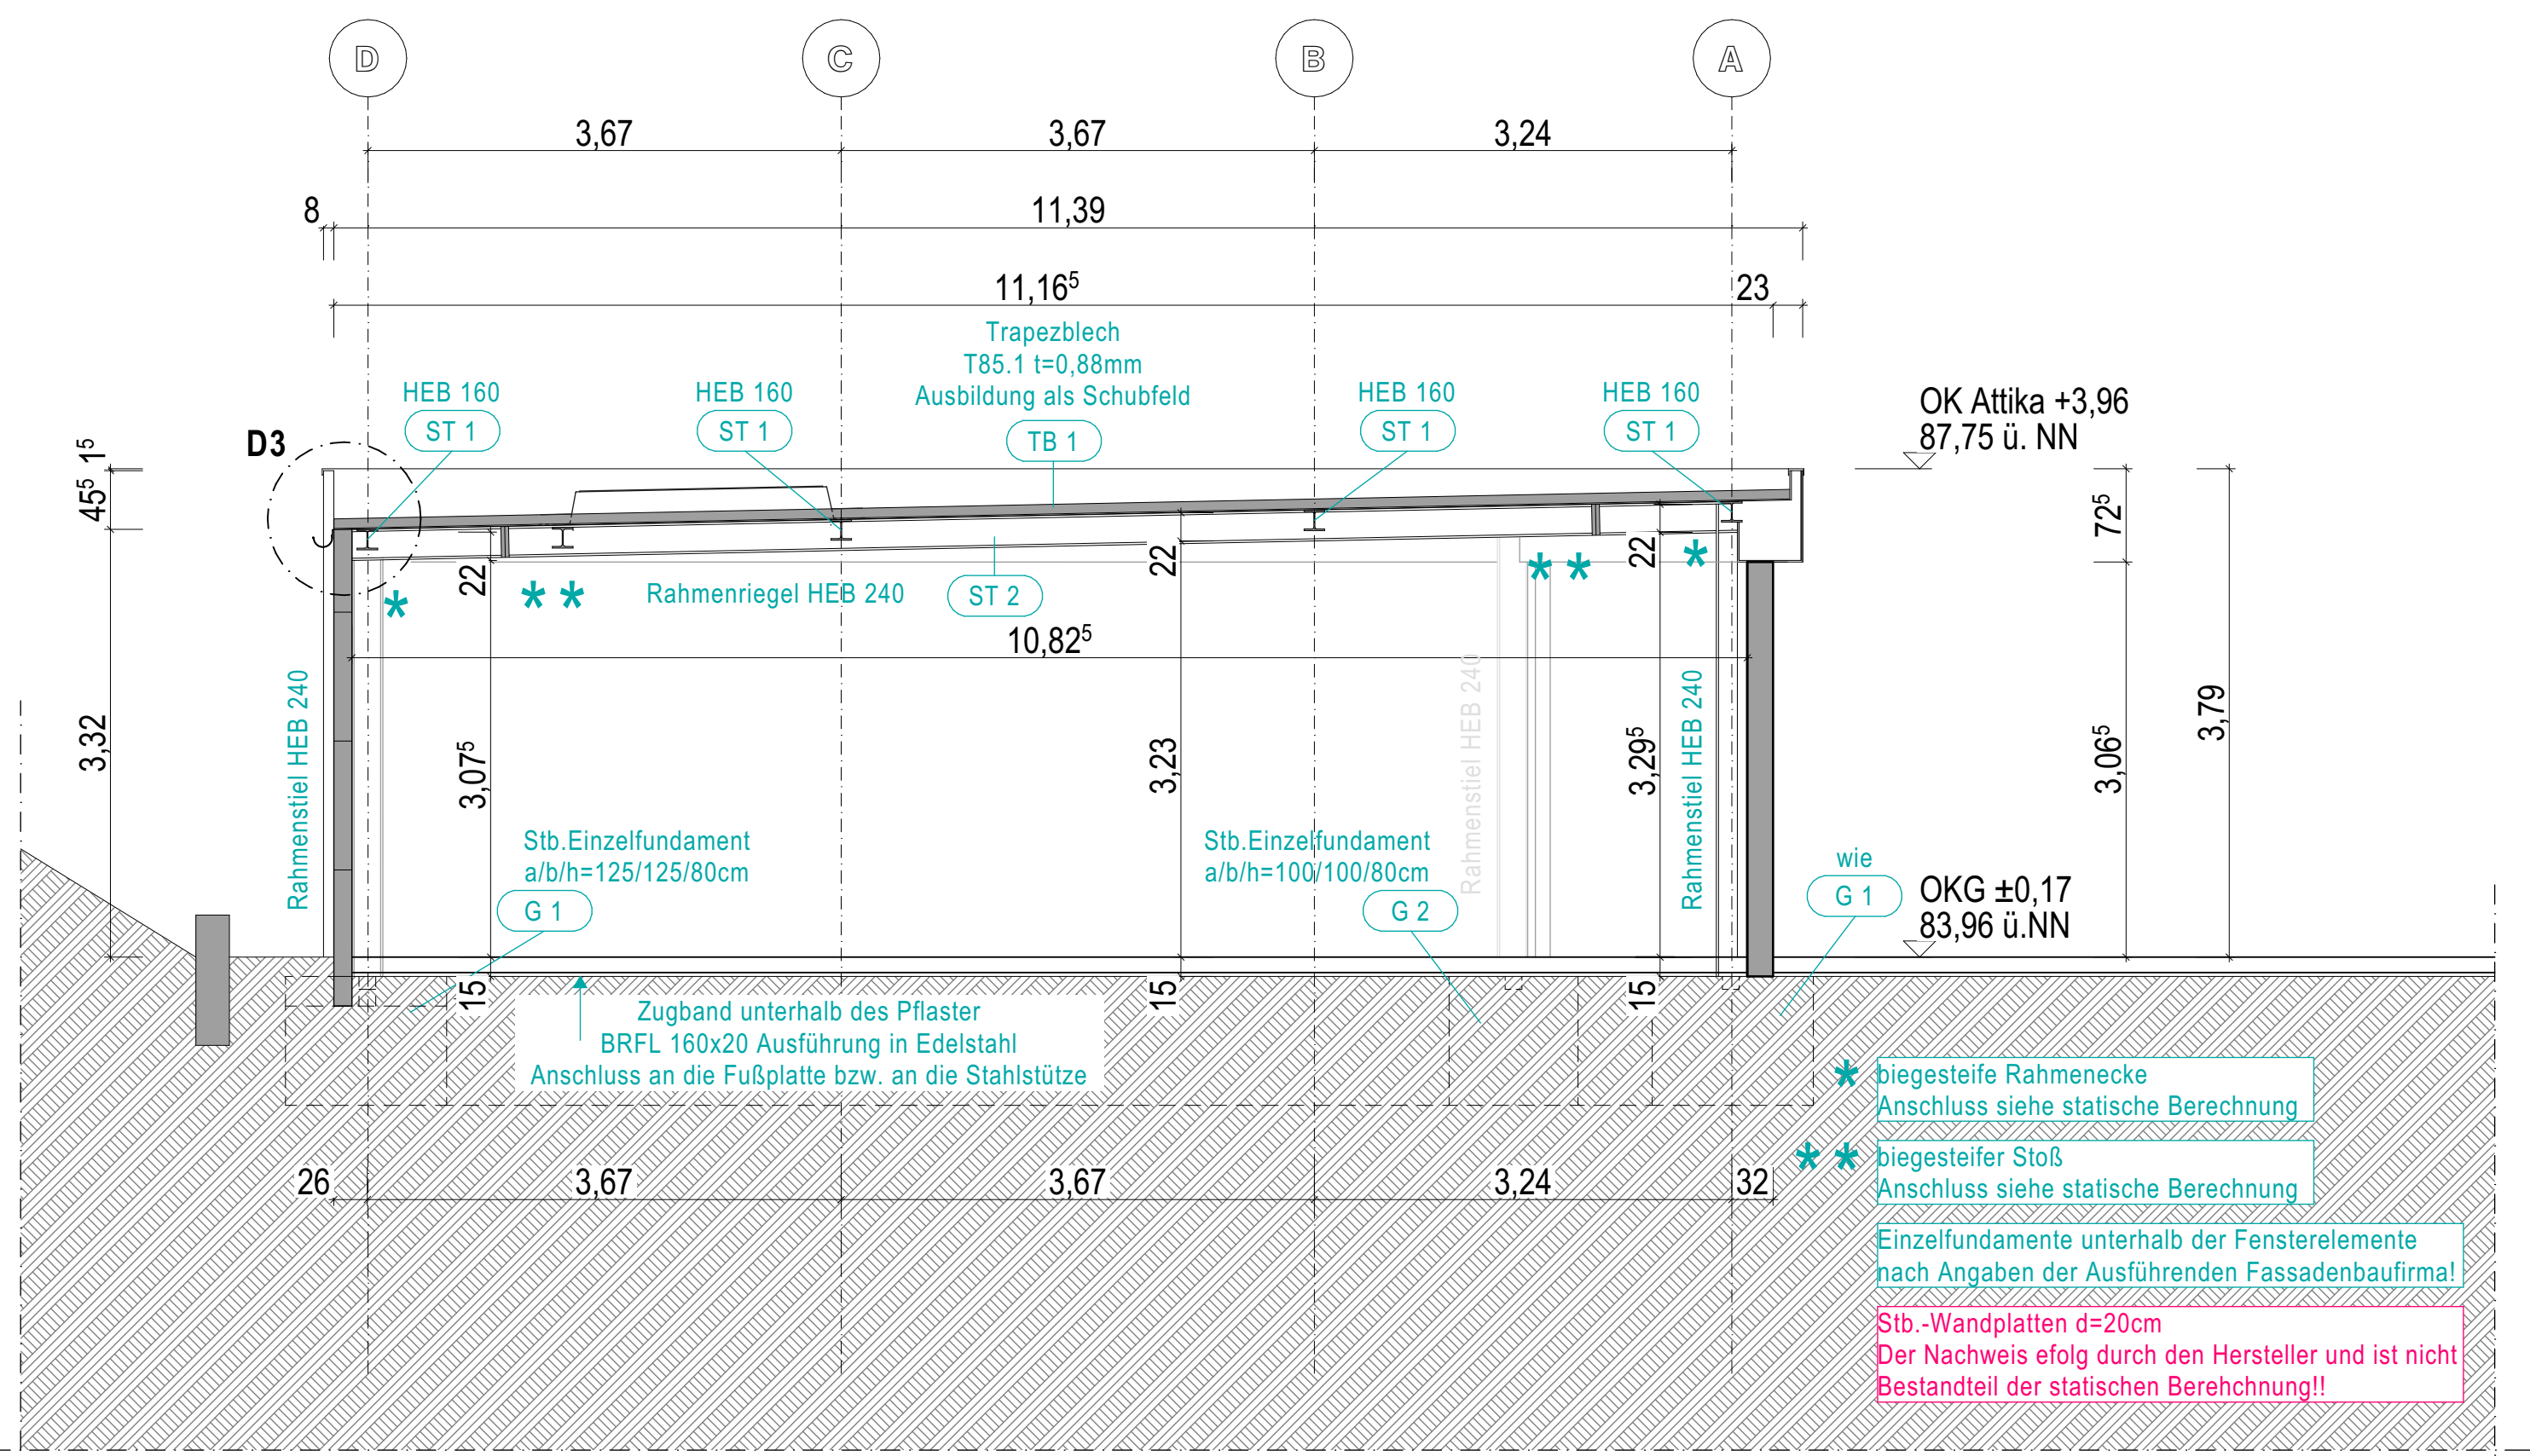

Querschnitt A-A

Legende - Text/ Beschriftung:	
OK - Oberkante	LFT - Lüftung
UK - Unterkante	SAN - Sanitär
VK - Vorderkante	DD - Deckendurchbruch
RD - Rohdecke	DS - Deckenschlitz
FFB - Fertigfußboden	WD - Wanddurchbruch
BRH - Brüstung	WS - Wandschlitz
UZ - Unterzug	WA - Wandaussparung
ÜZ - Überzug	BD - Bodendurchbruch
ST - Sturz	FD - Fundamentdurchbruch
ELT - Elektro	FS - Fundamentschlitz
HZG - Heizung	AD - abgehängte Decke

Legende - Aussparungen:	
	FBD - Durchbruch durch Sohle (L/B)
	DD - Deckendurchbruch (L/B) (Decke über Geschoss)
	DS - Deckenschlitz (L/B/T) (Decke über Geschoss)
	DA - Deckenaussparung (L/B/T) (Decke über Geschoss)
	WD - Wanddurchbruch
	WS - Wandschlitz
	WA - Wandaussparung
	KB - Kernbohrung

Legende - Materialschraffuren:	
	Bestand
	Abbruch
	Stahlbeton, tragend
	Bauteil, nicht tragend
	Stahl, tragend
	Klärung
	Änderung

Plan-Nr.: S-50-00
Bauteil: Schnitte A-A & B-B

Übersicht:	
Stand: 2026-08-13	Alle Tür-, Fenster-, Brüstungs- und stat. Höhen sind im Neubau ab OKFF (Rohfußboden) angegeben und zu messen! Im Altbau ab OKFFB (Fertigfußboden)!
Index:	± 0.00 = OKFF EG

BV:	Erweiterung einer Radstation am Hildesheimer Hbf
Bauherr:	
Bauort:	Bahnhofsplatz 31134 Hildesheim
M:	1:50
Datum:	2026-08-13
Bl.-Gr.:	750*594
Alle Maße sind eigenverantwortlich am Bau zu prüfen und mit Architektenplänen zu vergleichen! Maßdifferenzen und Unklarheiten sind der örtlichen Bauleitung sofort zu melden!	