




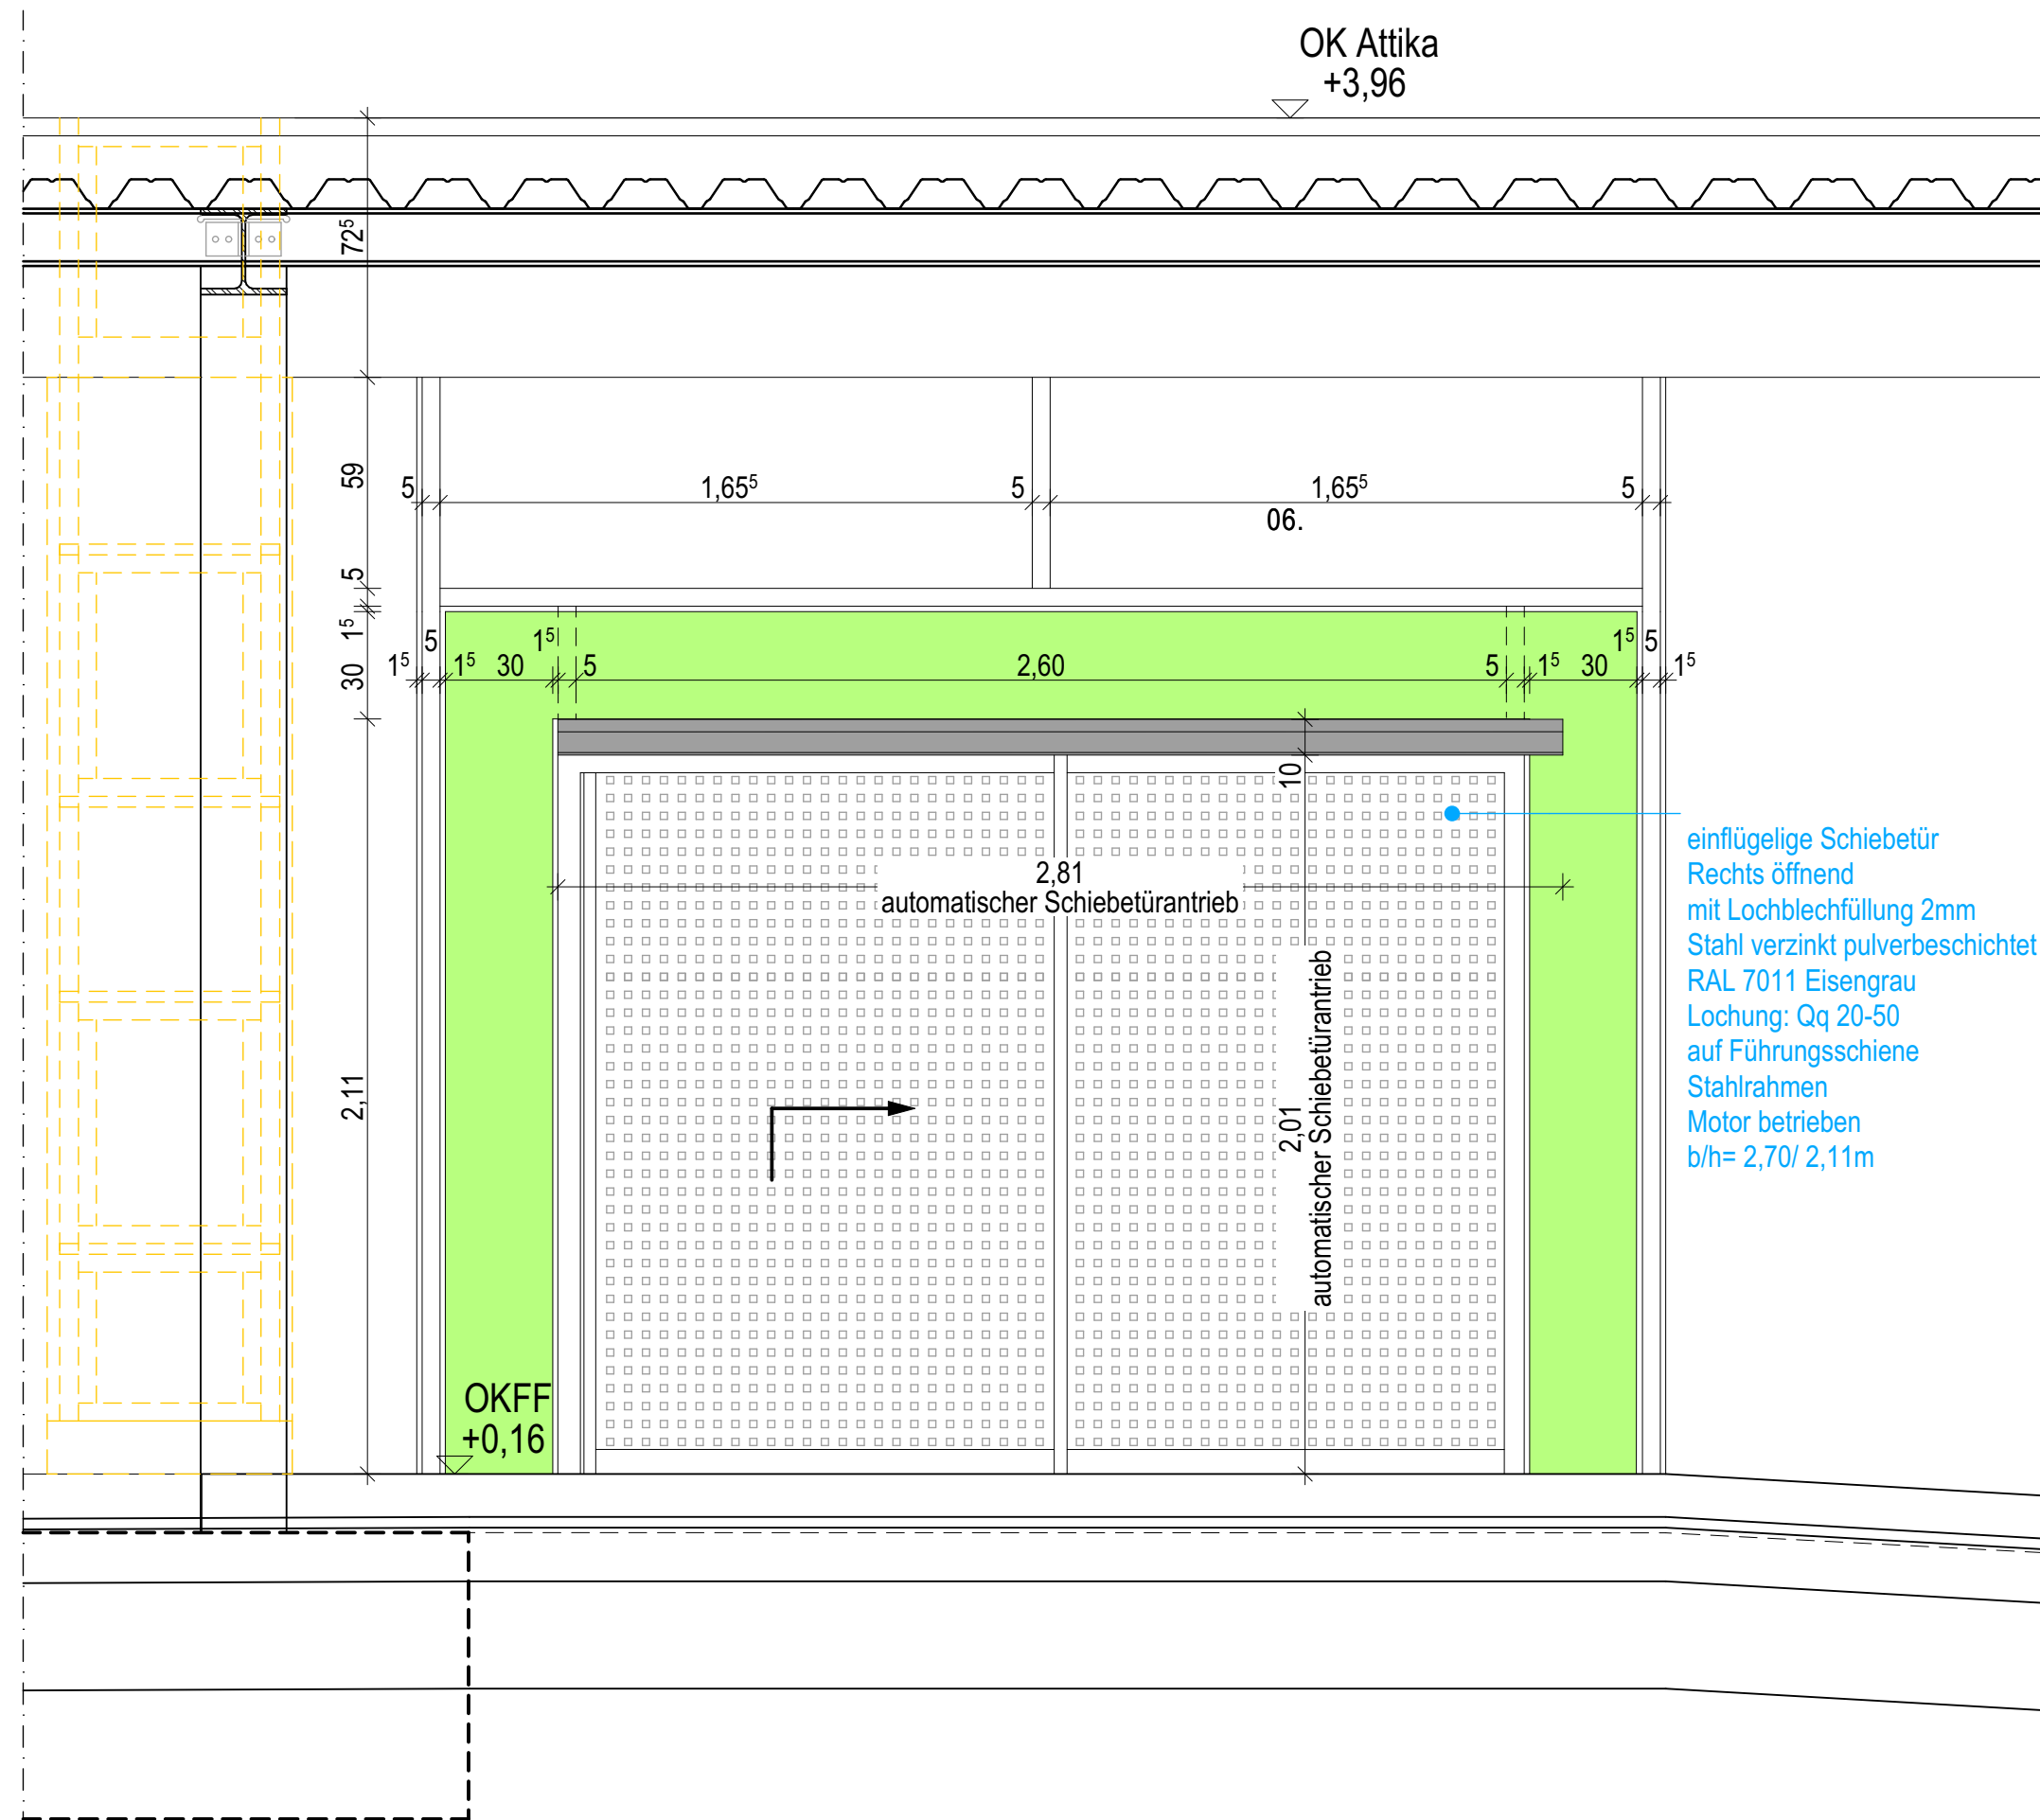

Innenansicht

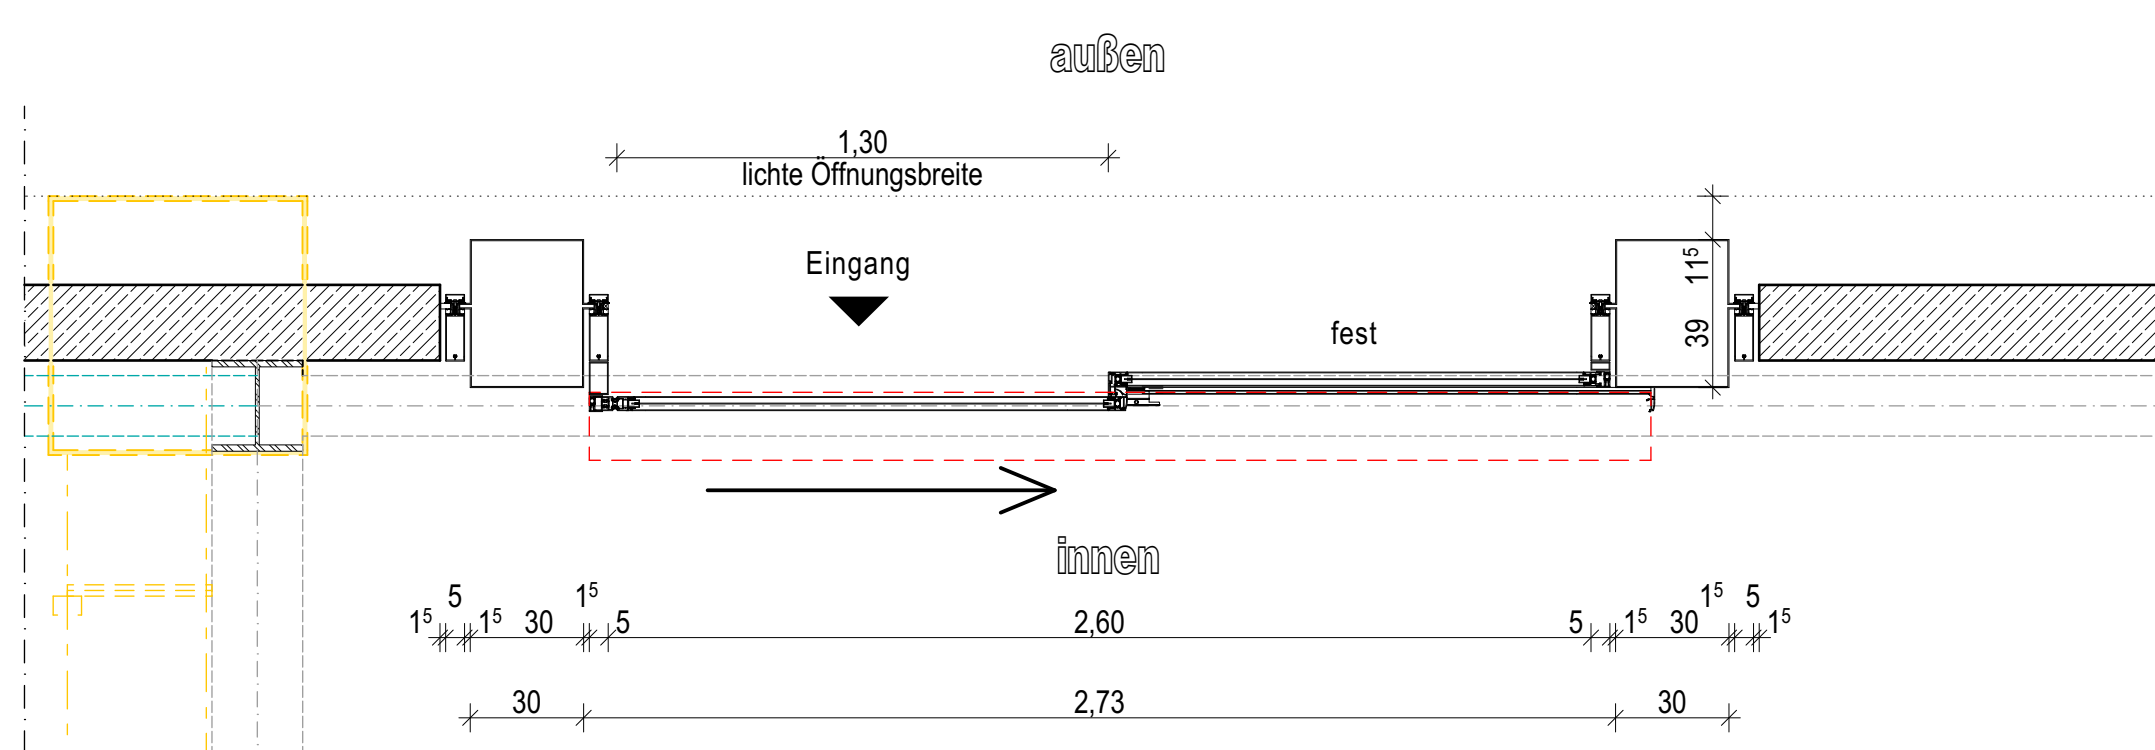


Grundriss

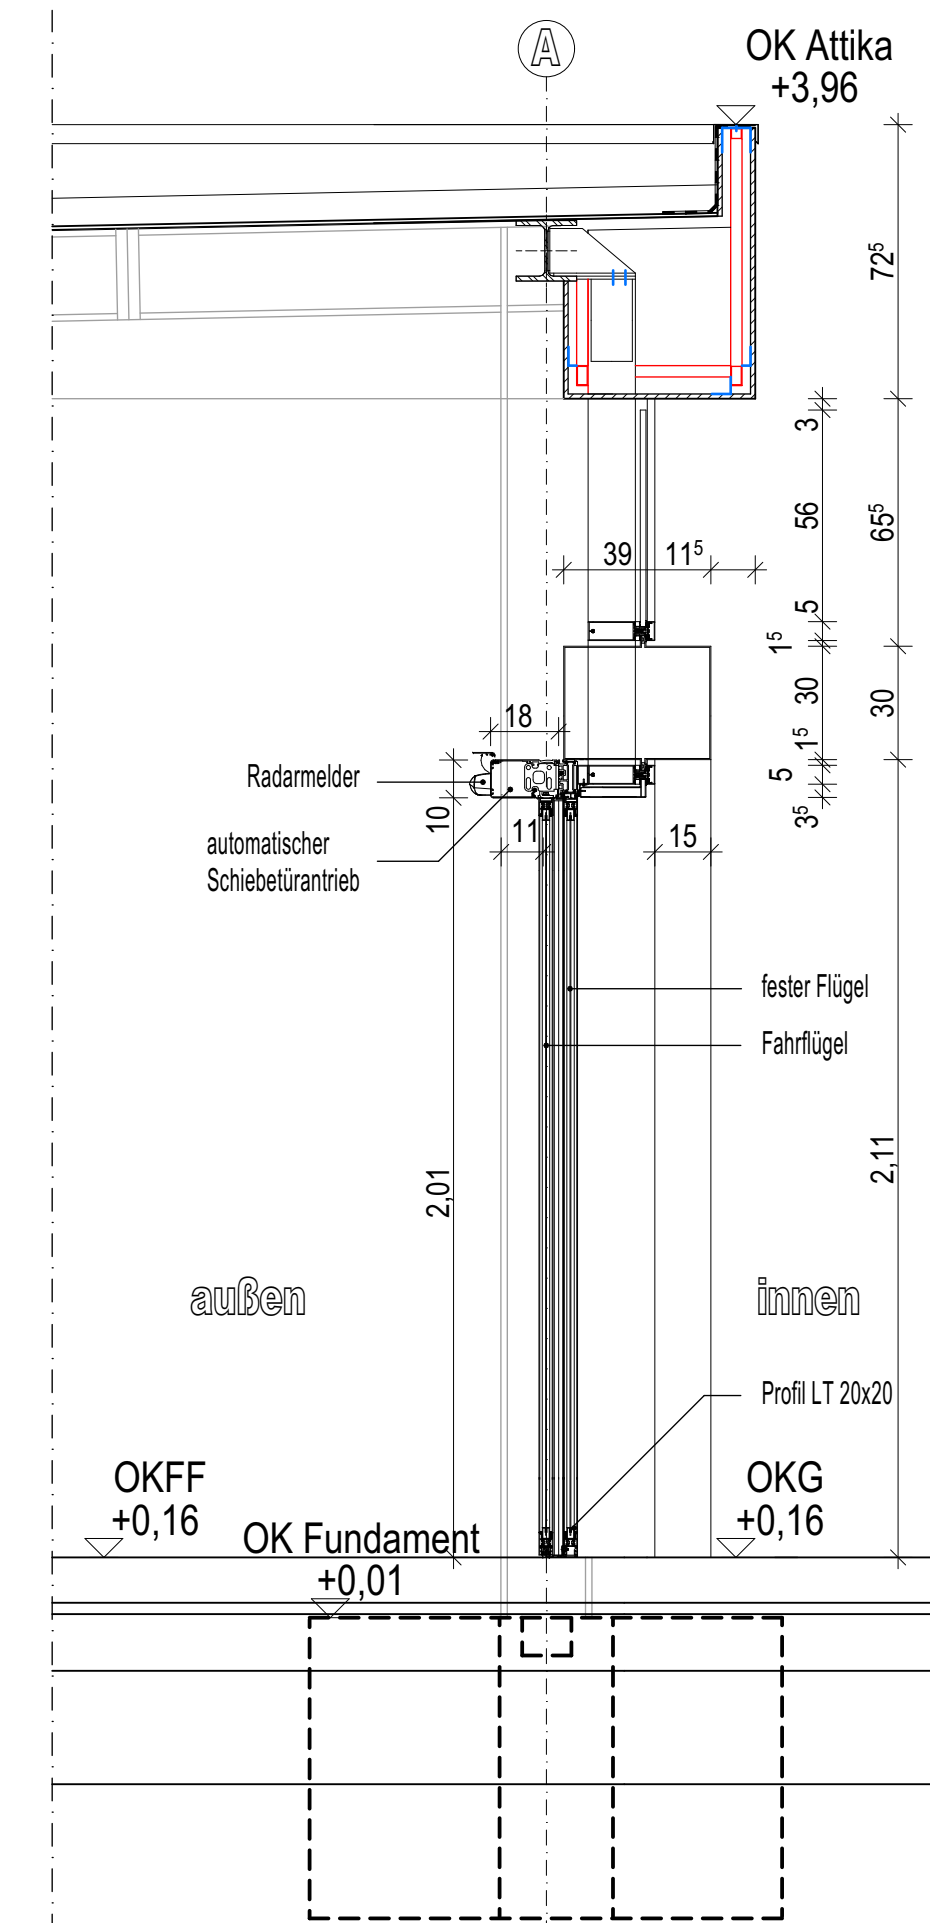

Schnitt

Die Abdichtung von erdberührten Bauteilen erfolgt gemäß Wassereinwirkklasse W1.1-E (DIN 18533-1, akt. Fassung)


Legende:

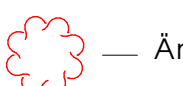 — Klärung  — Änderung

Plan-Nr.:
ED-20-00

Bauteil:
**Eingangsportal
Dreitafelprojektion**

Übersicht:

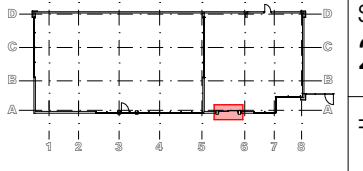

Alle Tür-, Fenster-, Brüstungs- und stat. Höhen sind im Neubau ab OKFF (Rohfußboden) angegeben und zu messen! Im Altbau ab OKFFB (Fertigfußboden)!

Stand:
2026-08-13

± 0,00 = OKFF EG

Index:	Datum:	Geändert:

BV:	Erweiterung einer Radstation am Hildesheimer Hbf
Bauherr:	
Bauort:	Bahnhofsplatz 31134 Hildesheim
M:	1:20
Datum:	2026-08-13
Bl.-Gr.:	600*450
Alle Maße sind eigenverantwortlich am Bau zu prüfen und mit Architektenplänen zu vergleichen! Maßdifferenzen und Unklarheiten sind der örtlichen Bauleitung sofort zu melden!	