



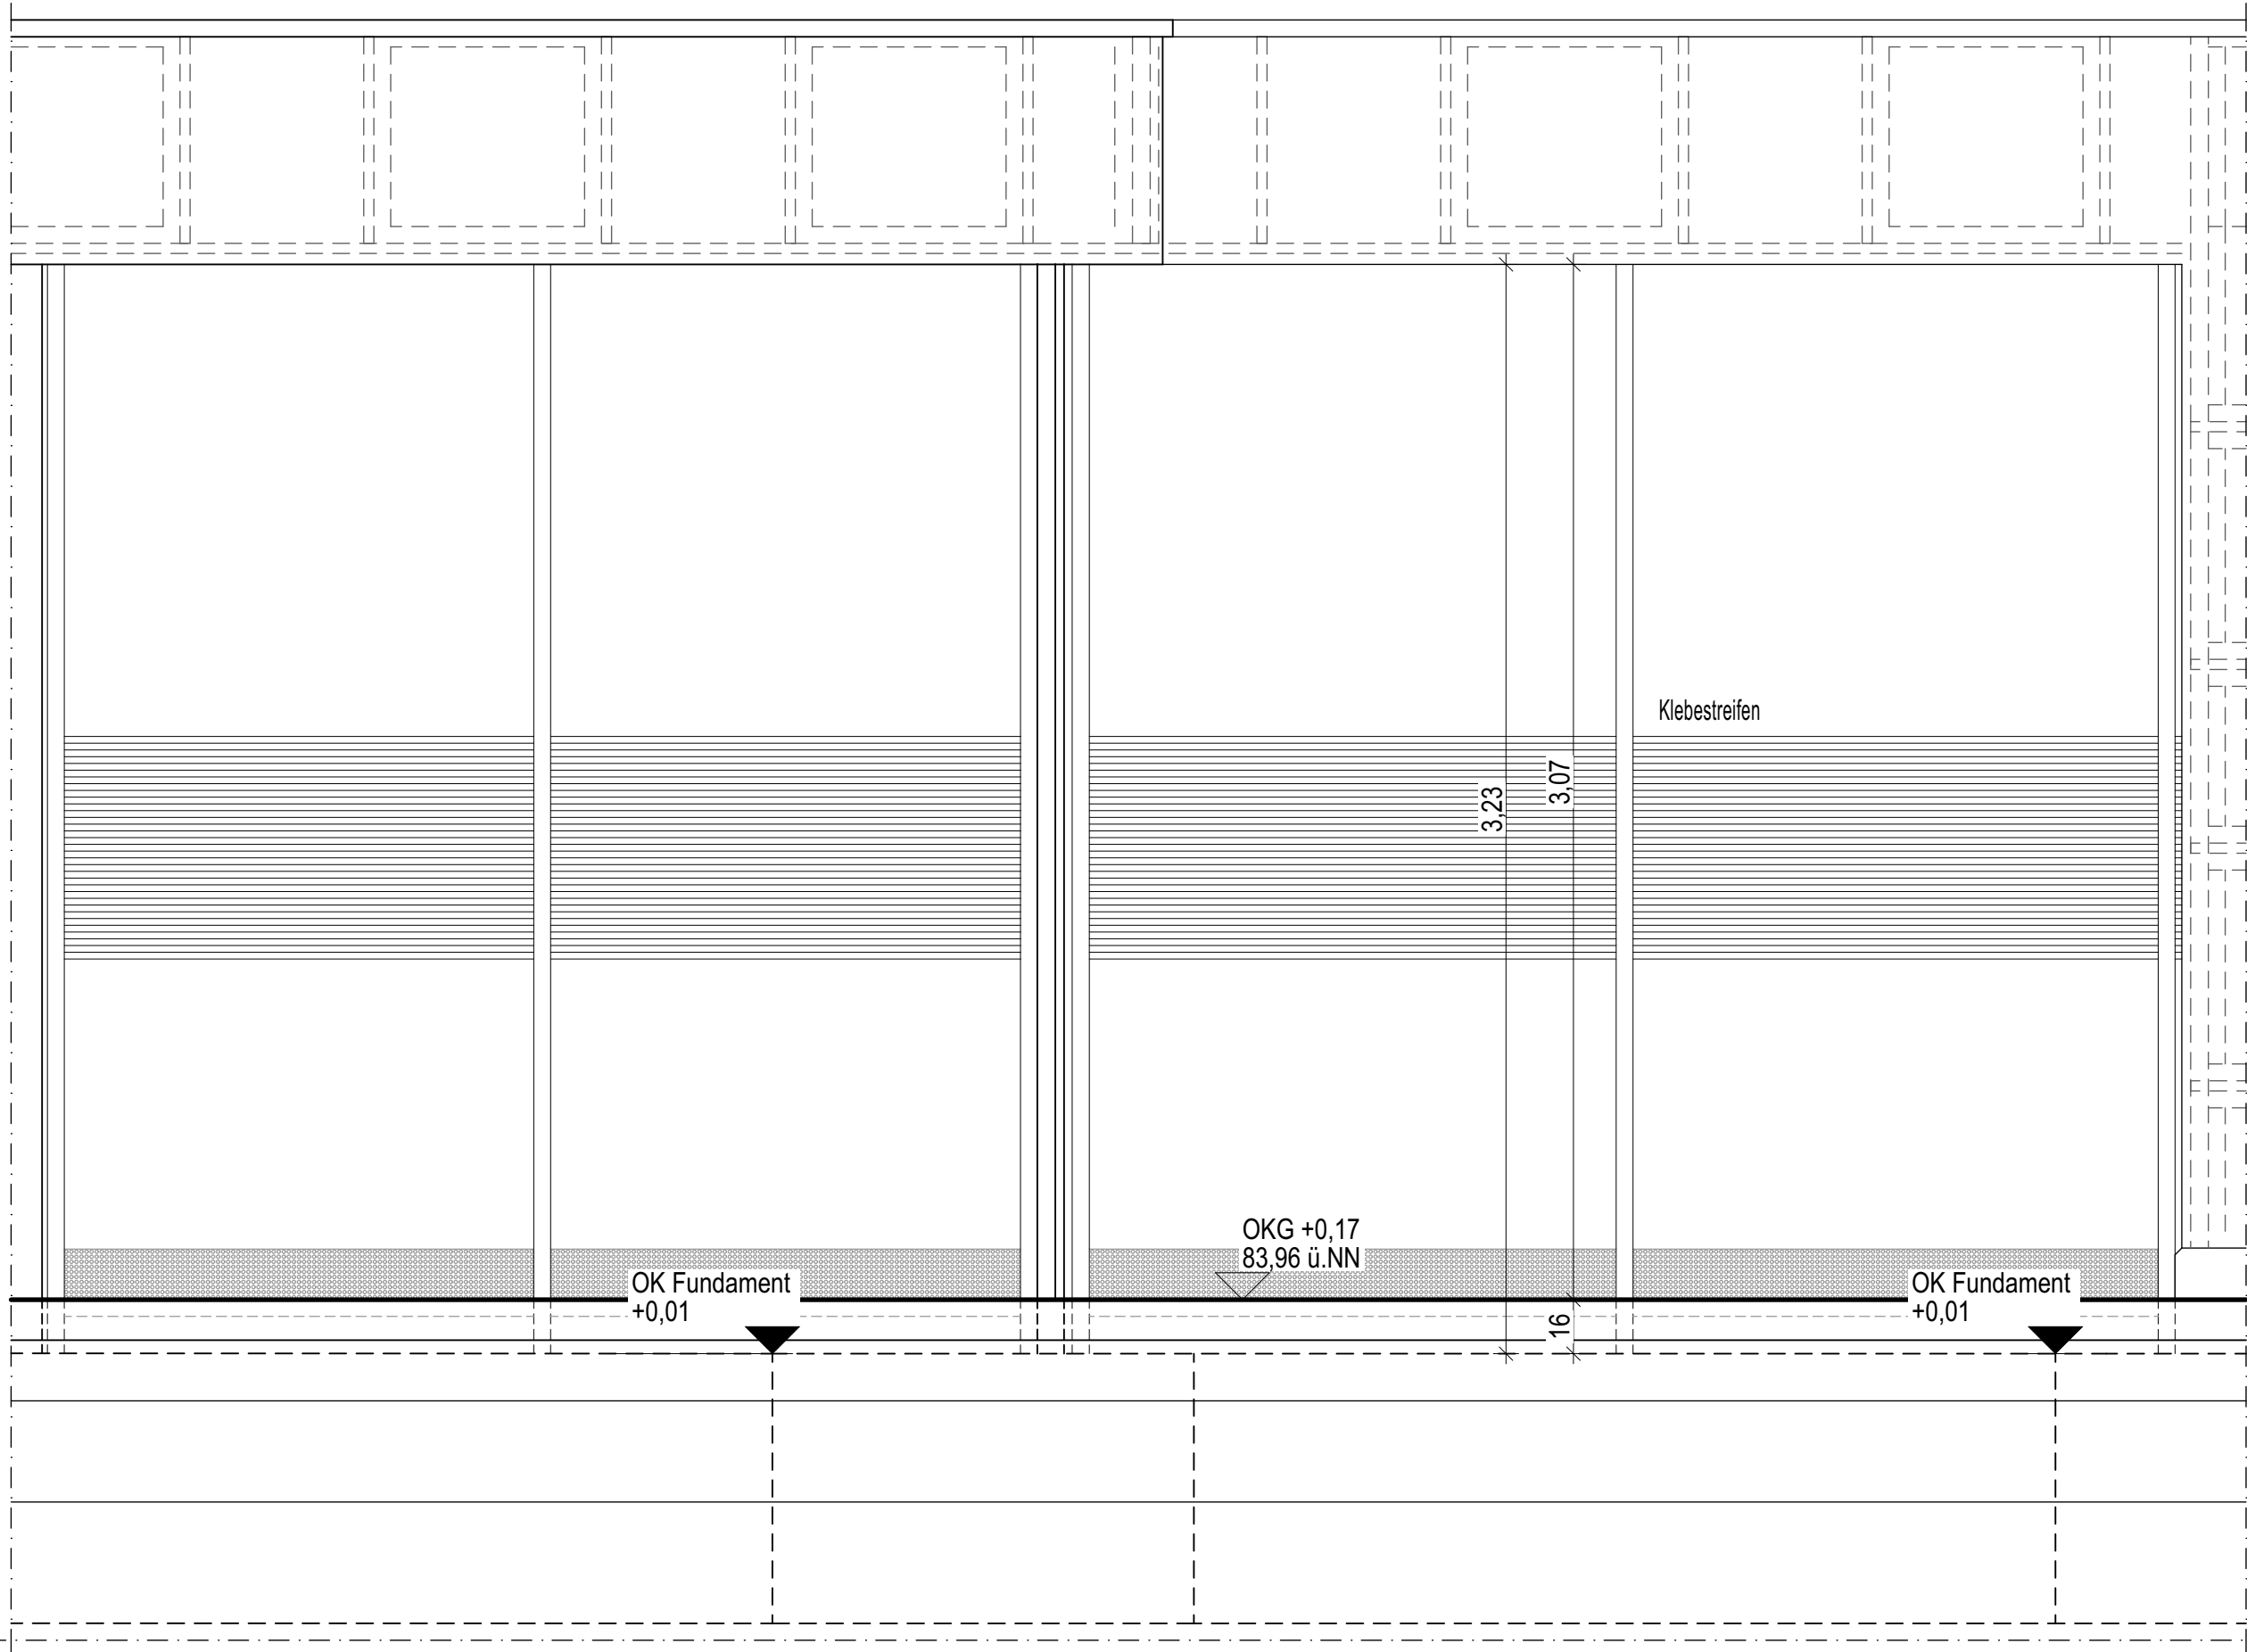


Ansicht
Nord-Ost

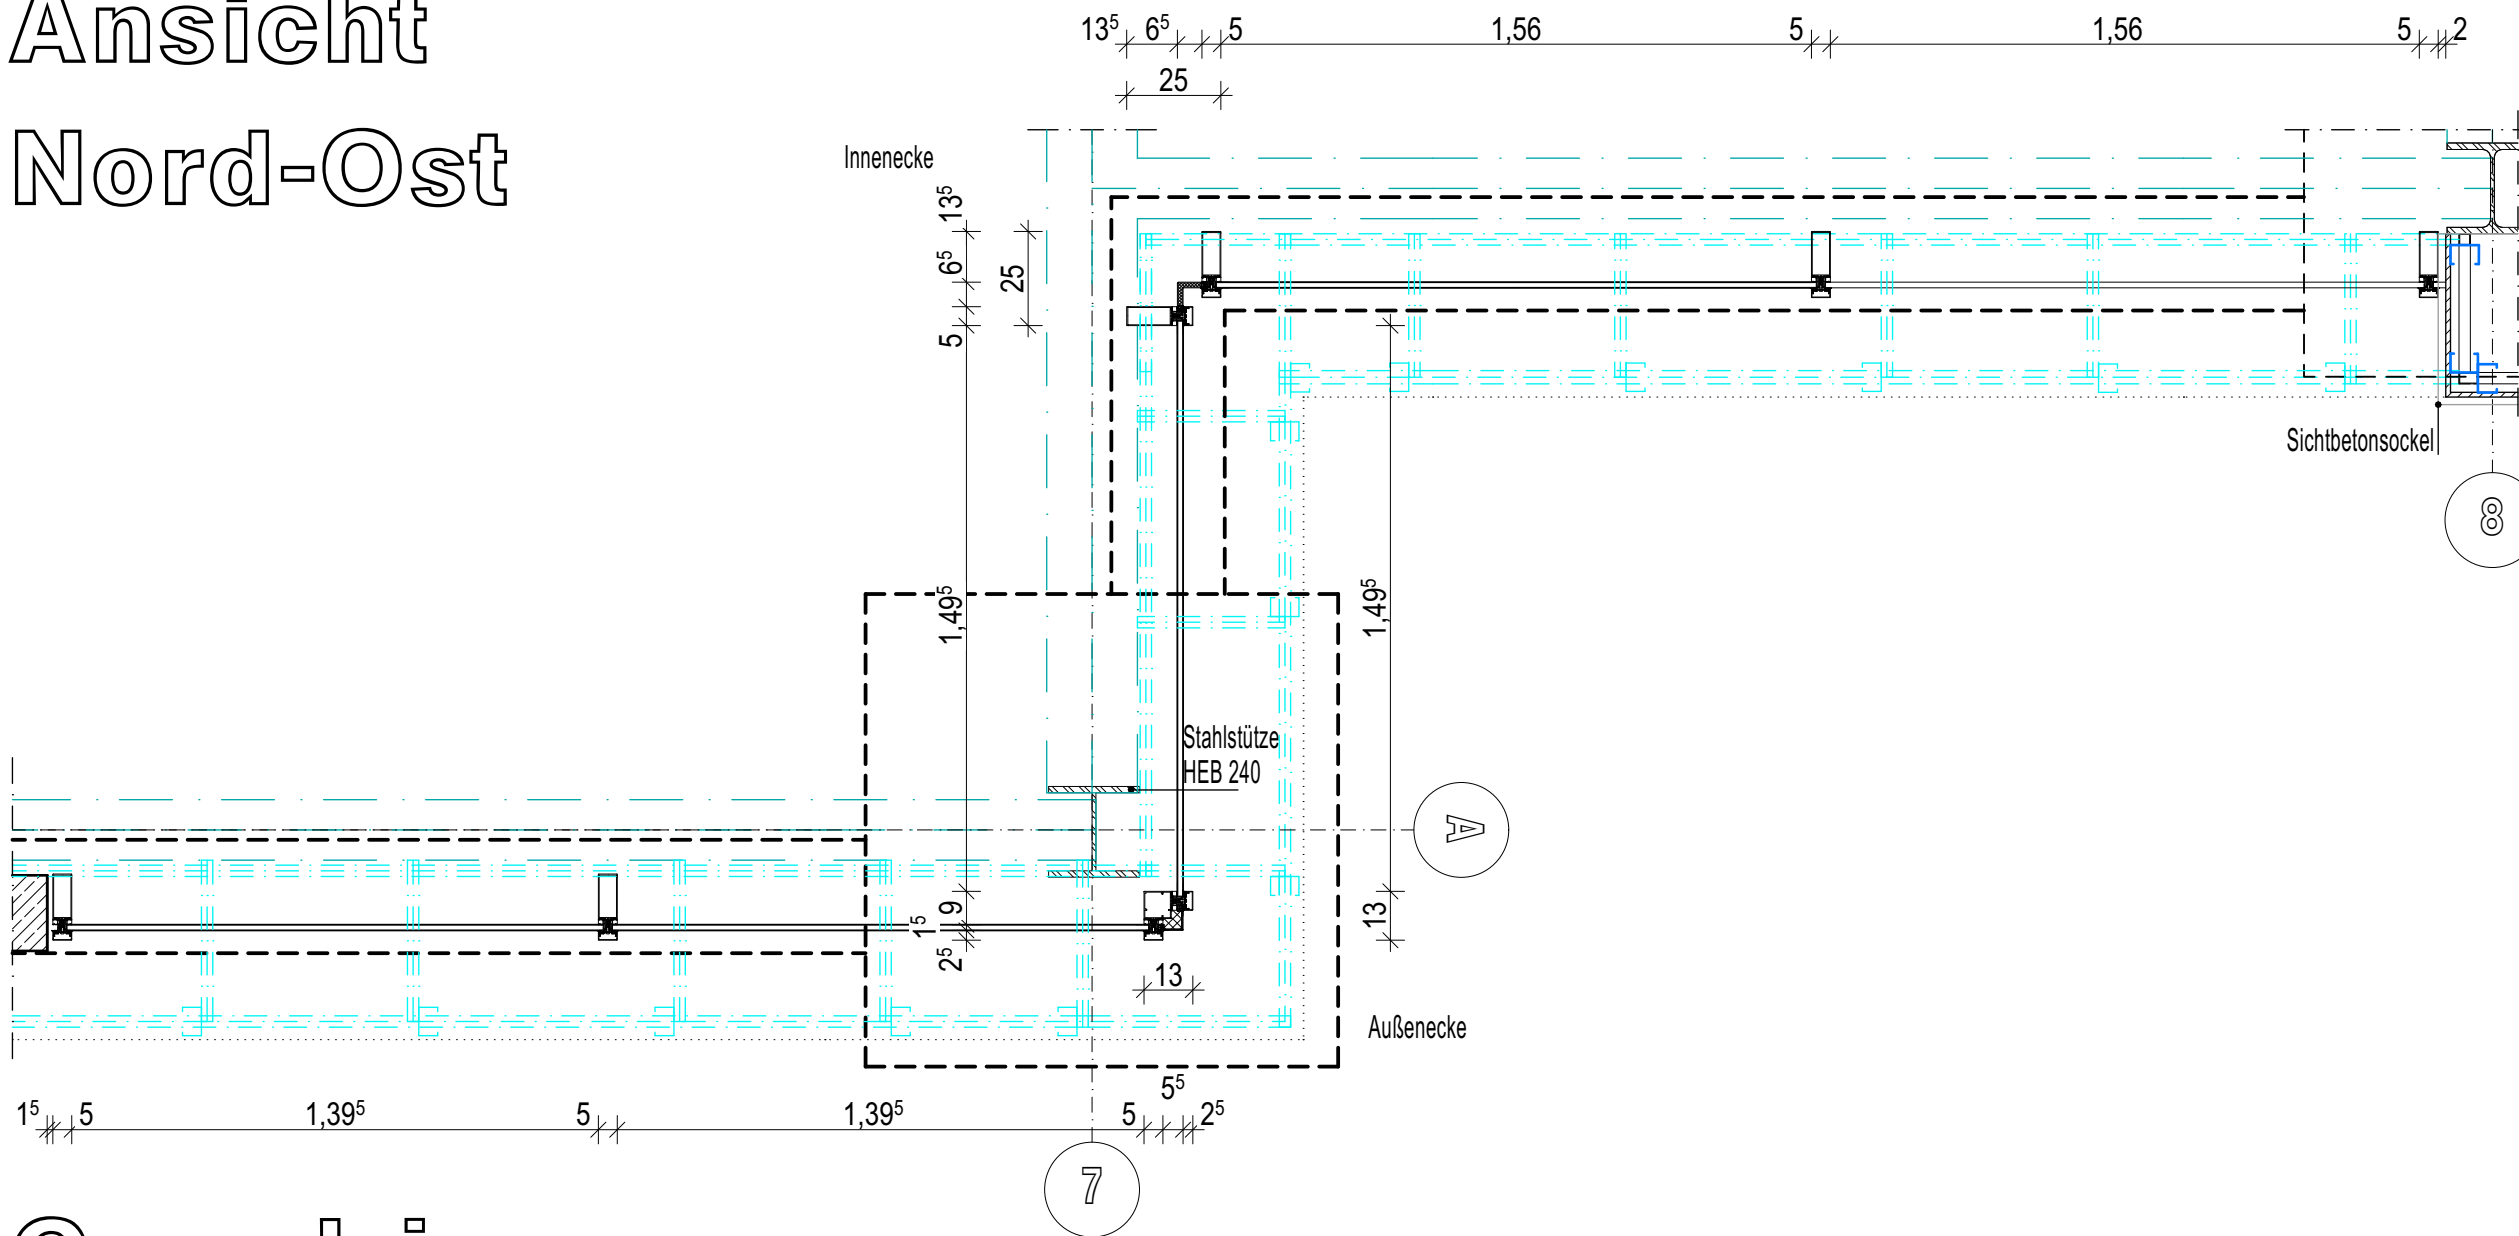

Grundriss

Die Abdichtung von erdberührten Bauteilen erfolgt gemäß Wassereinwirkklasse W1.1-E (DIN 18533-1, akt. Fassung)

Legende:

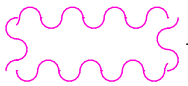
 Klärung

 Änderung

Plan-Nr.:
GZ-10-00

Bauteil:
**Glasfassade
Zweitafelprojektion**

Übersicht:

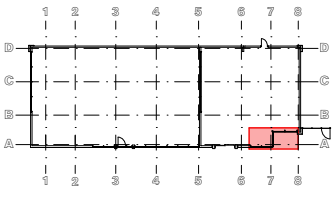

Alle Tür-, Fenster-, Brüstungs- und stat. Höhen sind im Neubau ab OKFF (Rohfußboden) angegeben und zu messen! Im Altbau ab OKFFB (Fertigfußboden)!

Stand:
2026-08-13

± 0,00 = OKFF EG

Index:	Datum:	Geändert:
A - 1A		

BV: Erweiterung einer Radstation am Hildesheimer Hbf

Bauherr:

Bauort: Bahnhofspatz
31134 Hildesheim

M: **1:20** Datum: 2026-08-13 Bl.-Gr.: 600*450

Alle Maße sind eigenverantwortlich am Bau zu prüfen und mit Architektenplänen zu vergleichen! Maßdifferenzen und Unklarheiten sind der örtlichen Bauleitung sofort zu melden!