

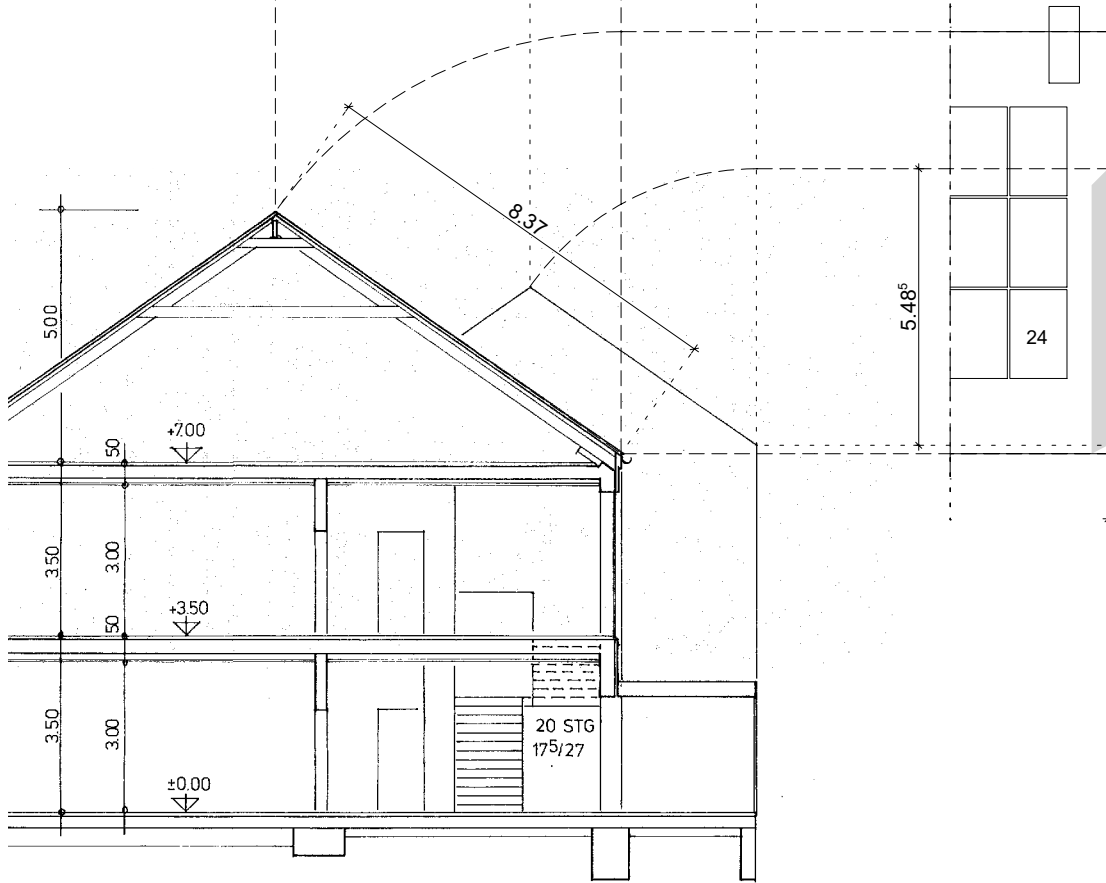


Ausrichtung: Süd - 97 Module - 44,135 kWp

1 Modul = 455 Wp = 0,425 kWp

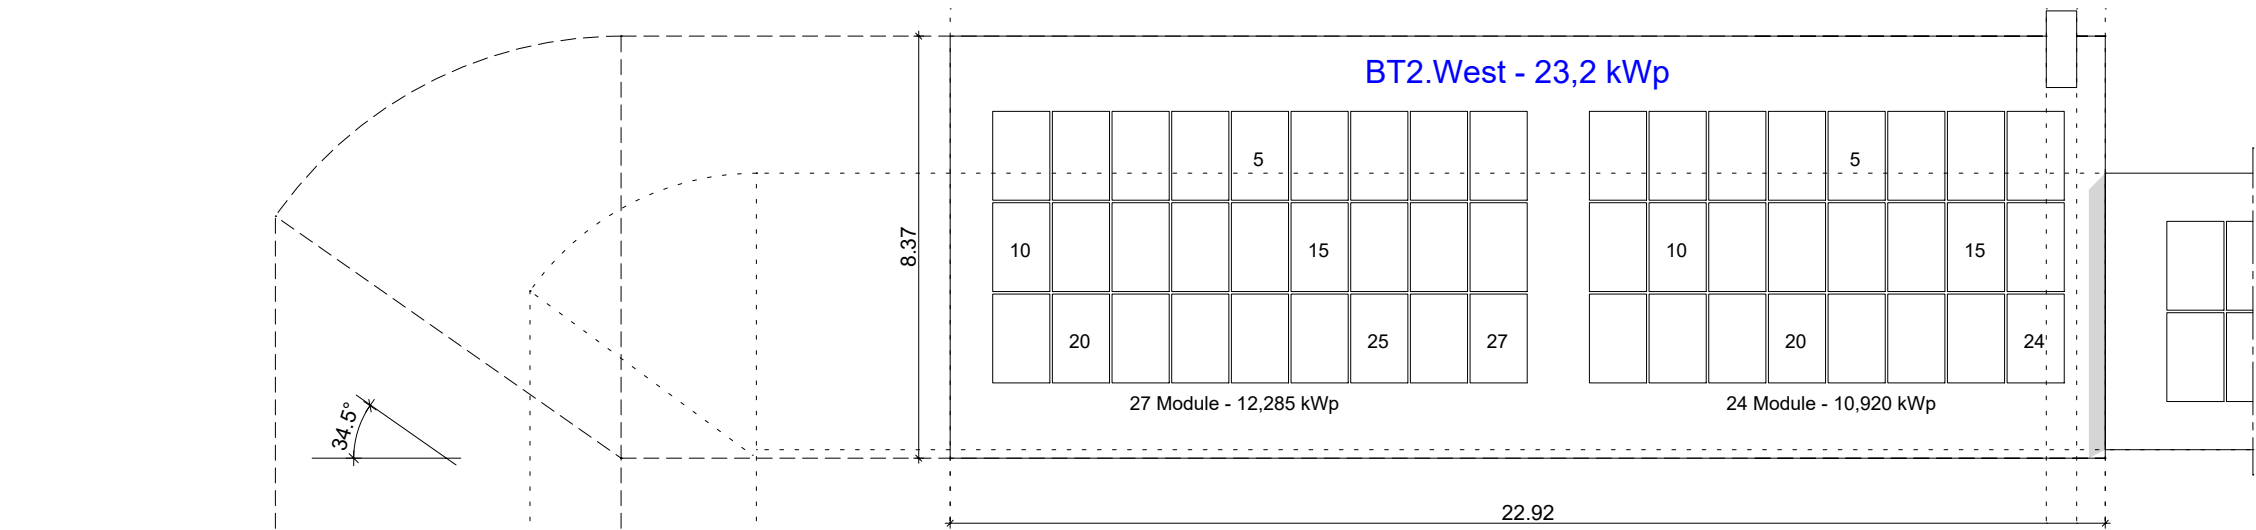

QUERSCHNITT

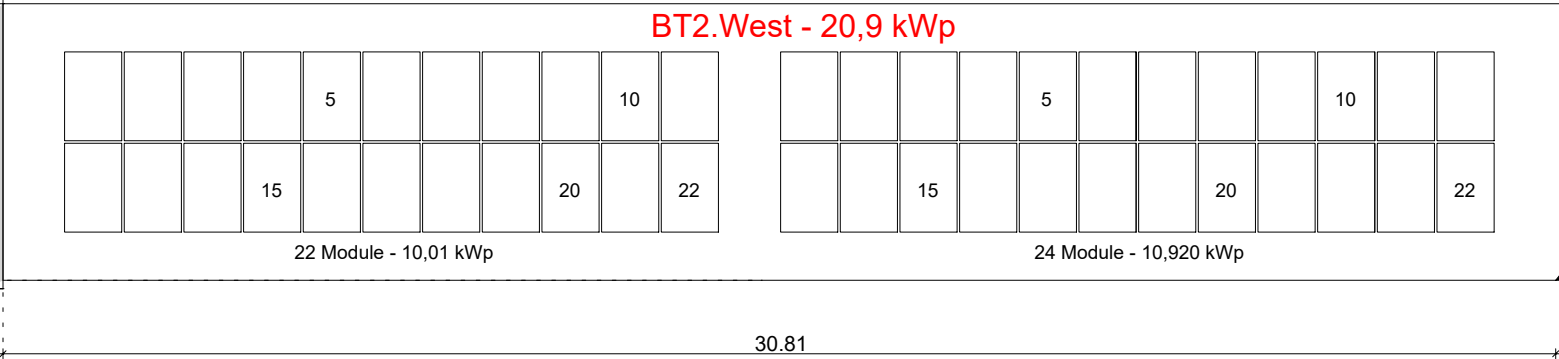

Anlage 1
PV-Module-Auslegung

ENTWURFSPLAN

 **Stadt Hildesheim**
Fachbereich Gebäudemanagement
Postfach 101255 Markt 5/6 Tel.: (05121) 301-3302
31112 Hildesheim 31134 Hildesheim Fax: (05121) 301-3342

Projekt:	GS Himmelsthür Danziger Strasse 40 31137 Hildesheim		
Planinhalt:	Ansicht PV-Module-Auslegung		
Plannamen:	GS_Himmelsthür_PhotoVoltaikauslegung_2026_07_14		
Projektleitung:	K.Bock	Maßstab:	1:200
Erstellt:	R.Schmidt	Datum:	26.06.2026
		Projekt:	SCHULE_GS_Himmelsthür_Dan
		Plannummer:	234