



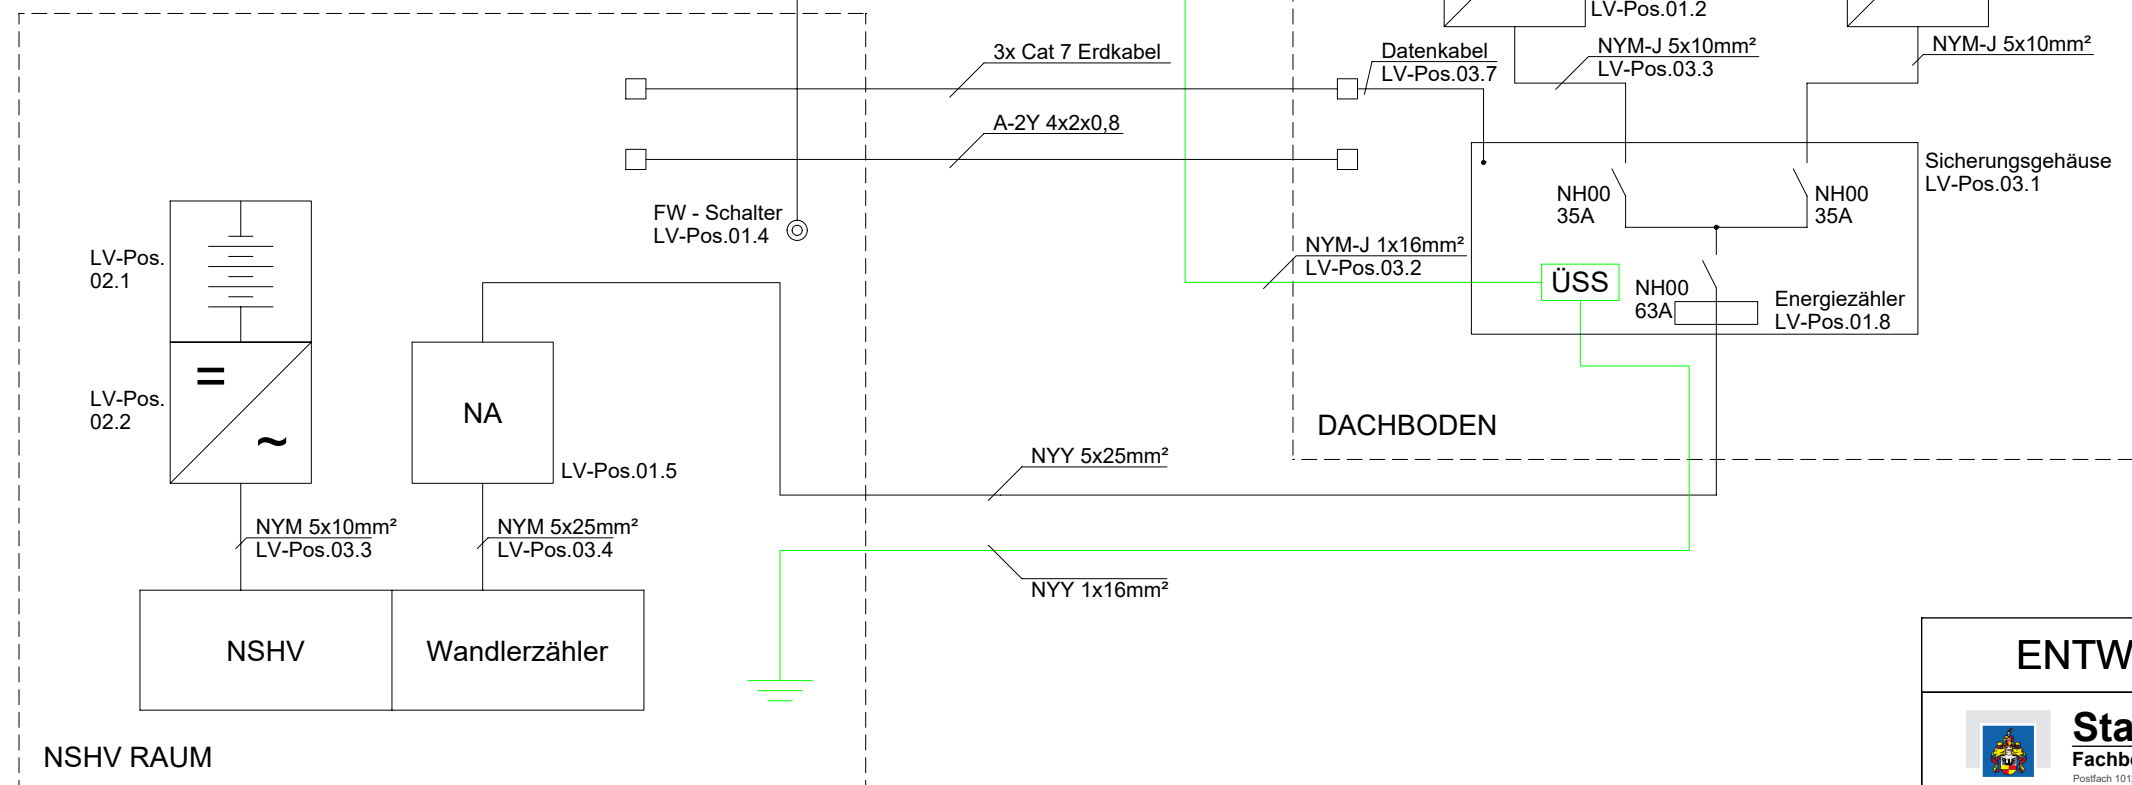

Anlage 2
Anlagenschema

ENTWURFSPLAN

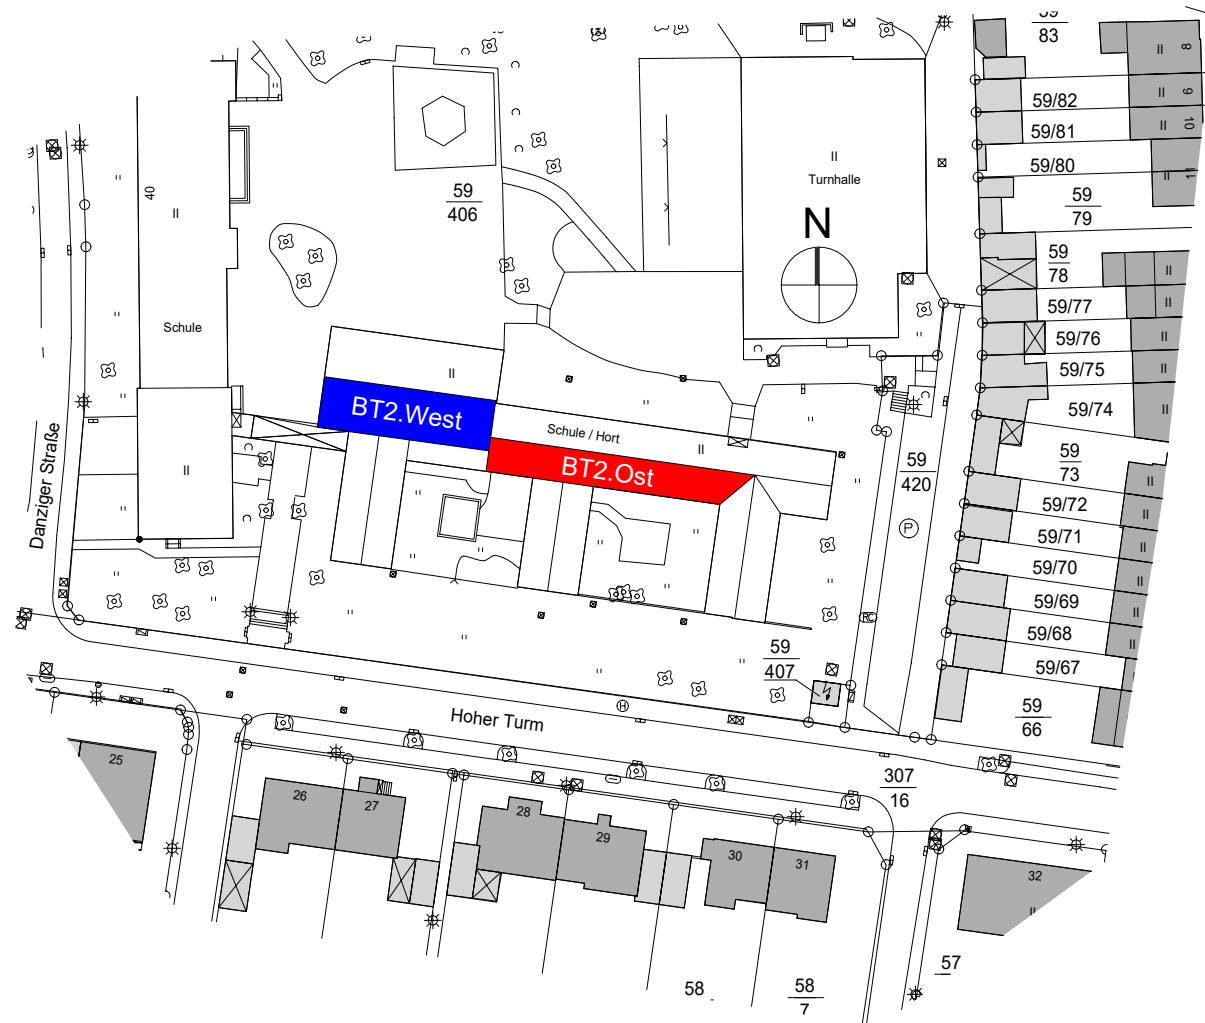

Stadt Hildesheim
Fachbereich Gebäudemanagement

Postfach 101255 Markt 5/6 Tel.: (05121) 301-3302
31112 Hildesheim 31134 Hildesheim Fax: (05121) 301-3342

Projekt:	GS Himmelsthür Danziger Strasse 40 31137 Hildesheim		
Planinhalt:	Anlagenschema		
Plannamen:	GS_Himmelsthür_Elektroschema Photovoltaikauslegung_2026_07_14		
Projektleitung:	D.Schulze	Maßstab:	NaN
Erstellt:	R.Schmidt	Datum:	07.07.2026
Projekt:	SCHULE_GS_Himmelsthür_Dan	Plannummer:	235