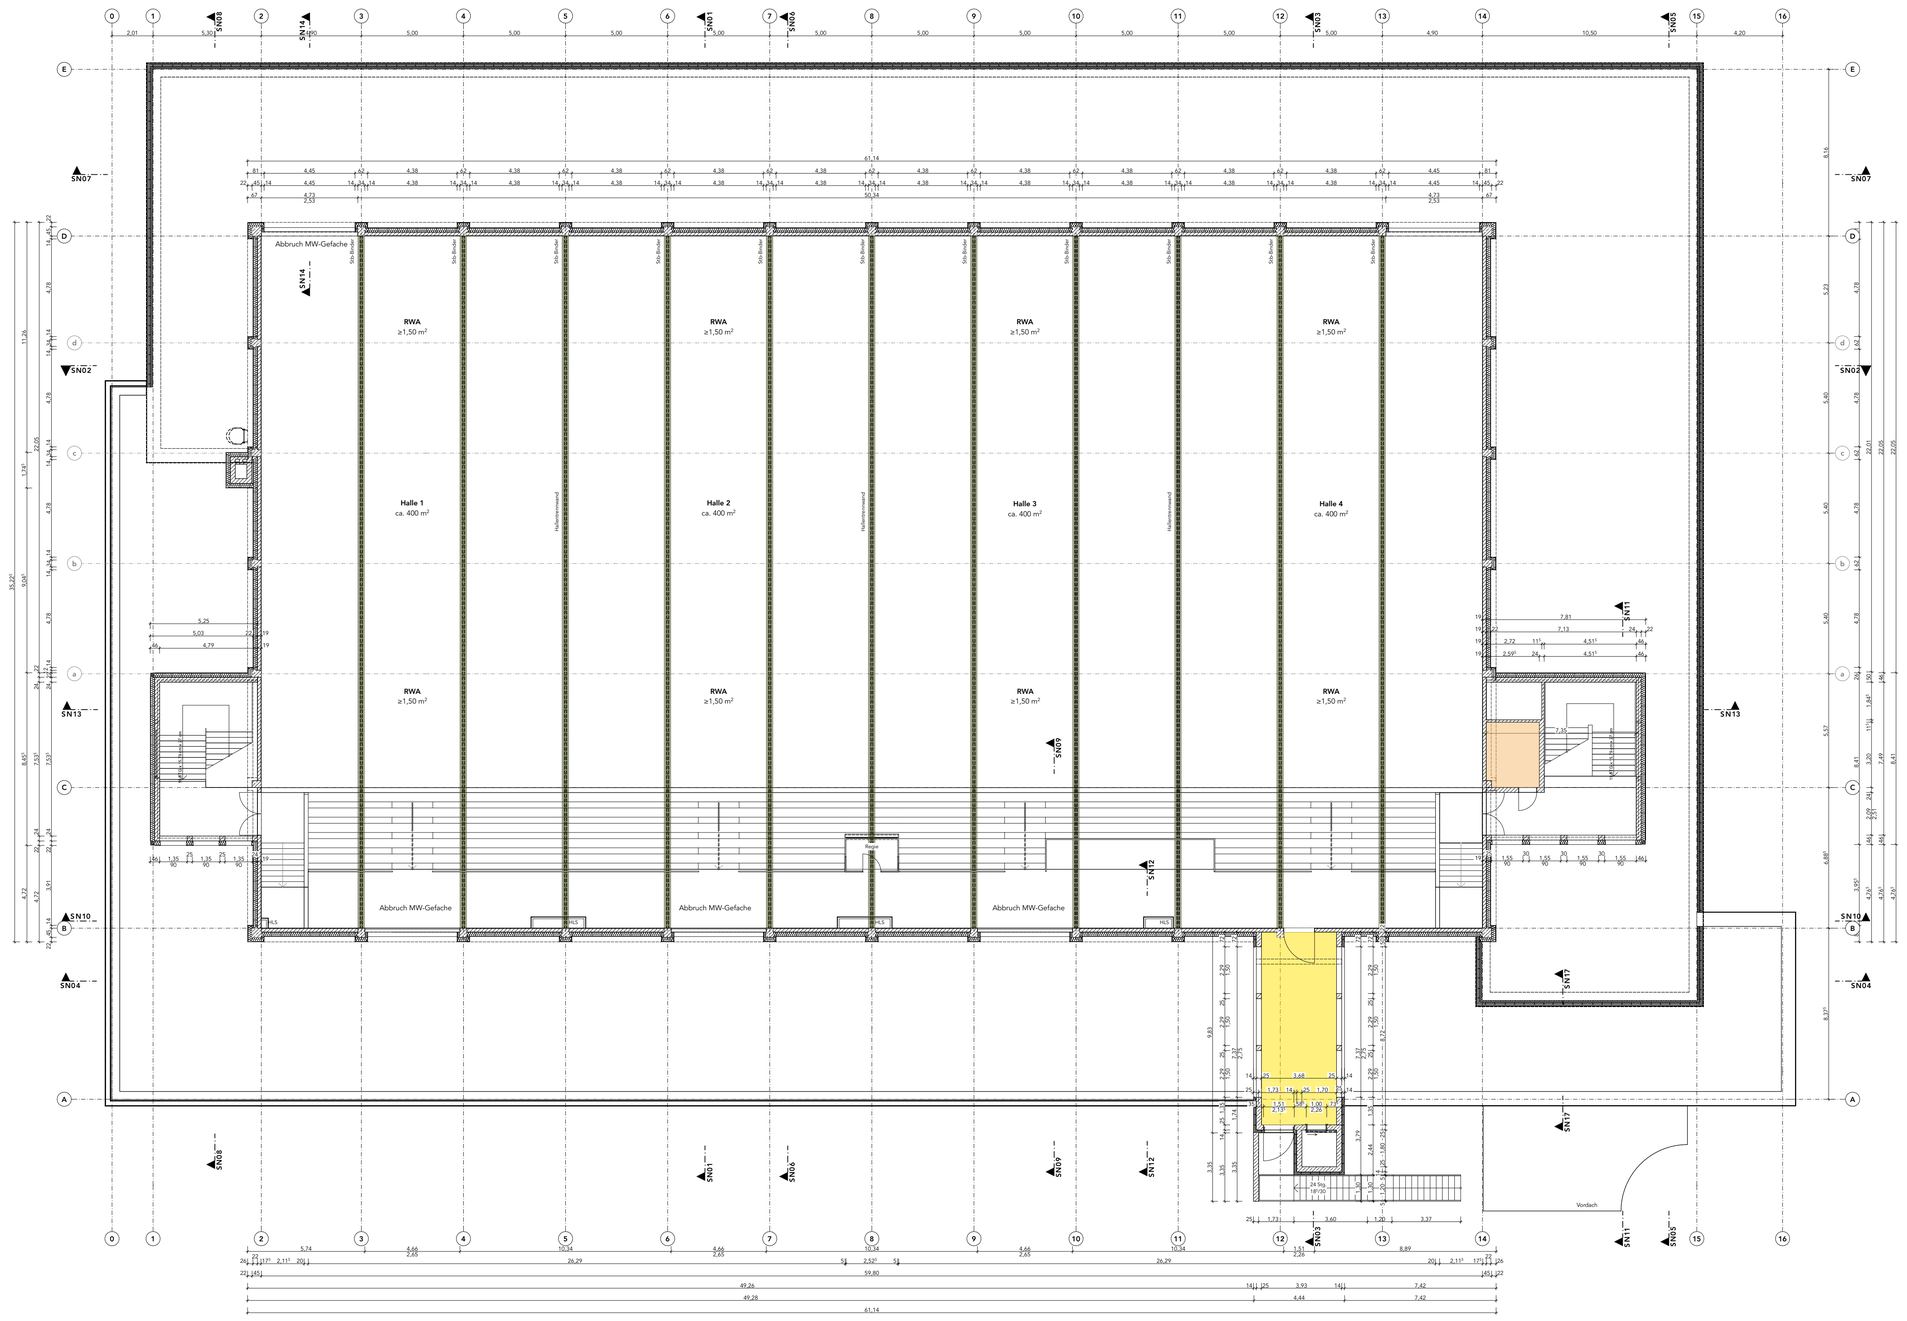

LEGENDE:
(NAK = Nassabriebklasse)

- Deckenanstrich weiß: Voranstrich, Hauptanstrich, NAK 5
- Deckenanstrich weiß: Hauptanstrich, NAK 5
- Deckenanstrich weiß: Voranstrich, Hauptanstrich, feuchtraumgeeignet, NAK 1
- Anstrich Stahlbetonbinder grau (z.B. RAL 7036 Platingrau): Voranstrich, Hauptanstrich, NAK 5

SYMBOLE:

- ▽ = OK Fertigbau
- △ = UK Fertigbau
- ▼ = OK Rohbau
- ▲ = UK Rohbau
- Deckendurchbruch
- Wanddurchbruch
- Bodenschlitz
- Bodendurchbruch
- Abbruch
- Neubau

ABKÜRZUNGEN:

S = Sanitär
H = Heizung
E = Elektro
L = Lüftung
G = Gas

BP = Bodenplatte
BRH = Brüstungshöhe
DA = Deckenaussparung
DD = Deckendurchbruch
DS = Deckenschlitz
FBA = Fußbodenaussparung
FBS = Fußbodenschlitz
FA = Fundamentaussparung
FD = Fundamentdurchbruch
FS = Fundamentschlitz
FFB = Fertigfußboden
OK = Oberkante
RB = Ringbalken

RD = Rohdecke
RFB = Rohfußboden
UEZ = Überzug
UK = Unterkante
UZ = Unterzug
VK = Vorderkante
WA = Wandaussparung
WD = Wanddurchbruch
WS = Wandschlitz senkrecht
WW = Wandschlitz waagerecht

Index	Datum	Änderung	gez.

Allgemeine Hinweise
Sämtliche Maße sind vom Unternehmenden eigenverantwortlich am Bau zu prüfen.
Alle Werkpläne sind nur in Verbindung mit den gültigen Schal- und Bewehrungsplänen der Tragwerksplanung, sowie den Durchbruchsplänen der Fachplanung gültig und/oder den ergänzenden Angaben.
Dehnungsfugen sind nach Angabe Tragwerksplanung auszuführen.
Das ausführende Unternehmen ist verpflichtet, den:die Auftraggeber:in auf etwaige Unstimmigkeiten der Ausführungsunterlagen hinzuweisen (VOB, § 3.3).

ÜBERSICHTSPLAN:

N

± 0,00 = 90,40 m üNN = OK FFB EG

Ausführungsplanung, Vergabe

Maler Decke OG

PROJEKT:

RBGS

Sporthallensanierung

Robert-Bosch Gesamtschule
Richthofenstraße 37-39
31137 Hildesheim

BEAUFTRAGUNG:
Stadt Hildesheim,
FB Gebäudemanagement
Markt 5/6
31134 Hildesheim

Maßstab	1:150, 1:100	Plan-Nr.	RBGS05_OG01_ARC_MA07A_P
Format	A1, 84,1 x 59,4		
Datum	20.02.2026		