

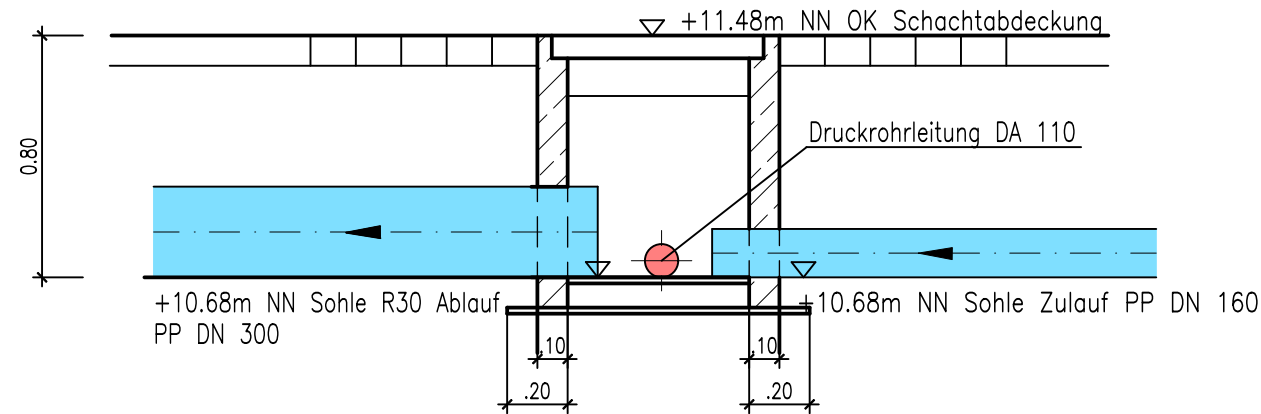


Längsschnitt – R30

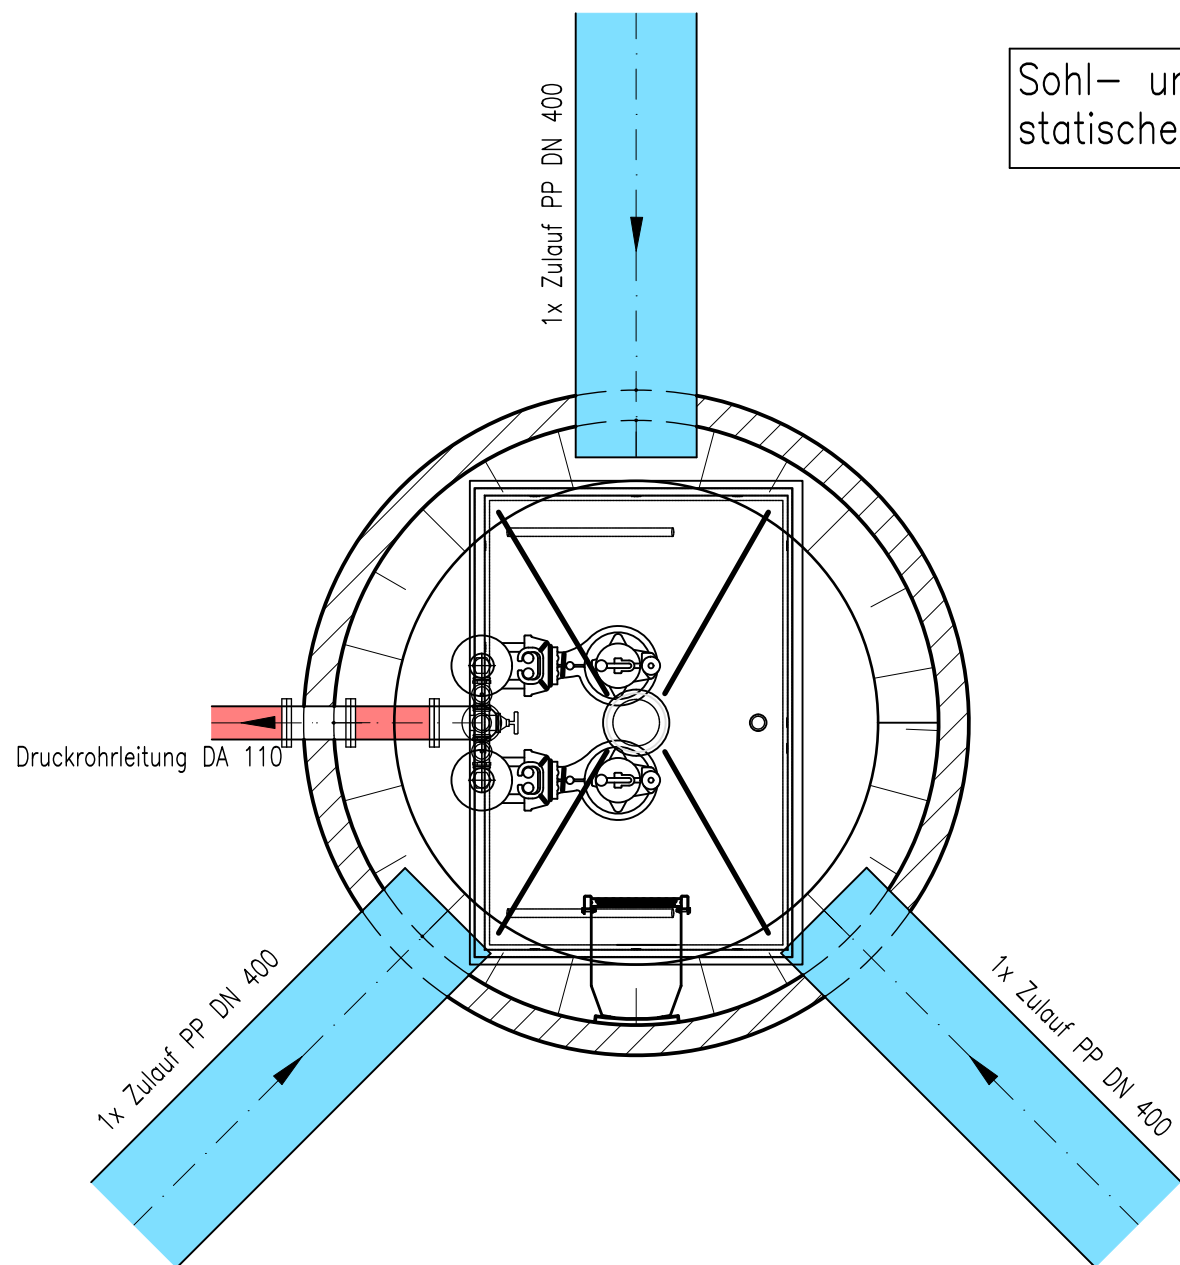


Längsschnitt – RW–Doppelpumpwerk

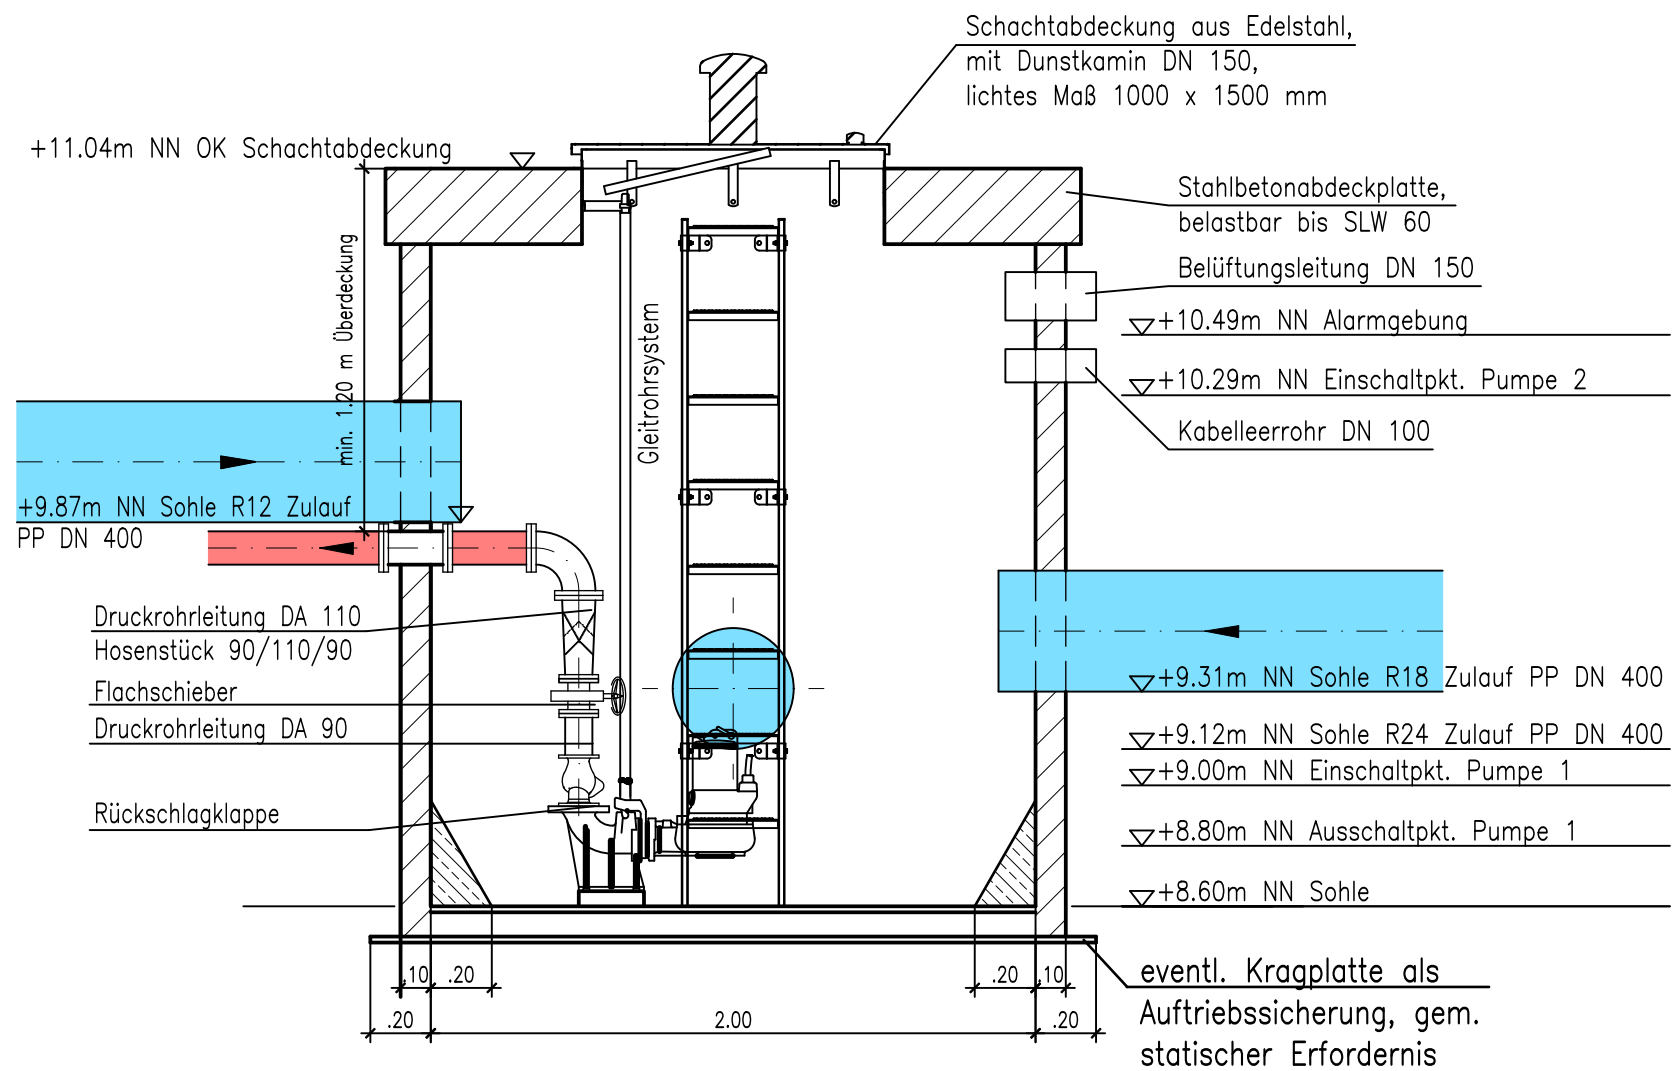

Alle Höhen und Maße vor Ausführung überprüfen.
Änderungen bleiben vorbehalten.

Nr.	Art der Änderung	Datum	Name

	Datum	Name
bearb.		
gez.		
gepr.		

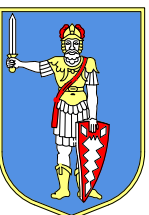Bauherr:	Anlage Nr.
	.
Stadt Bad Bramstedt	Blatt Nr. D 1
- Die Bürgermeisterin -	Reg. Nr.
	Datum
	Name

Ausführungsunterlage	bearb.
	gez.
	gepr.

Bauvorhaben:	Detailplan – Pumpenschacht
Ausbau der Straßen "Am Wittrehm"	
"Otto-Liebing-Weg"	
in der Stadt Bad Bramstedt	
Maßstab: 1 : 25	

Grundplan hergestellt:	Vermessung:
örtliche Aufnahme:	
Feldvergleich:	
Katasteramt:	
Datei: BricsCAD Pro	