


Knotenpunkt 2

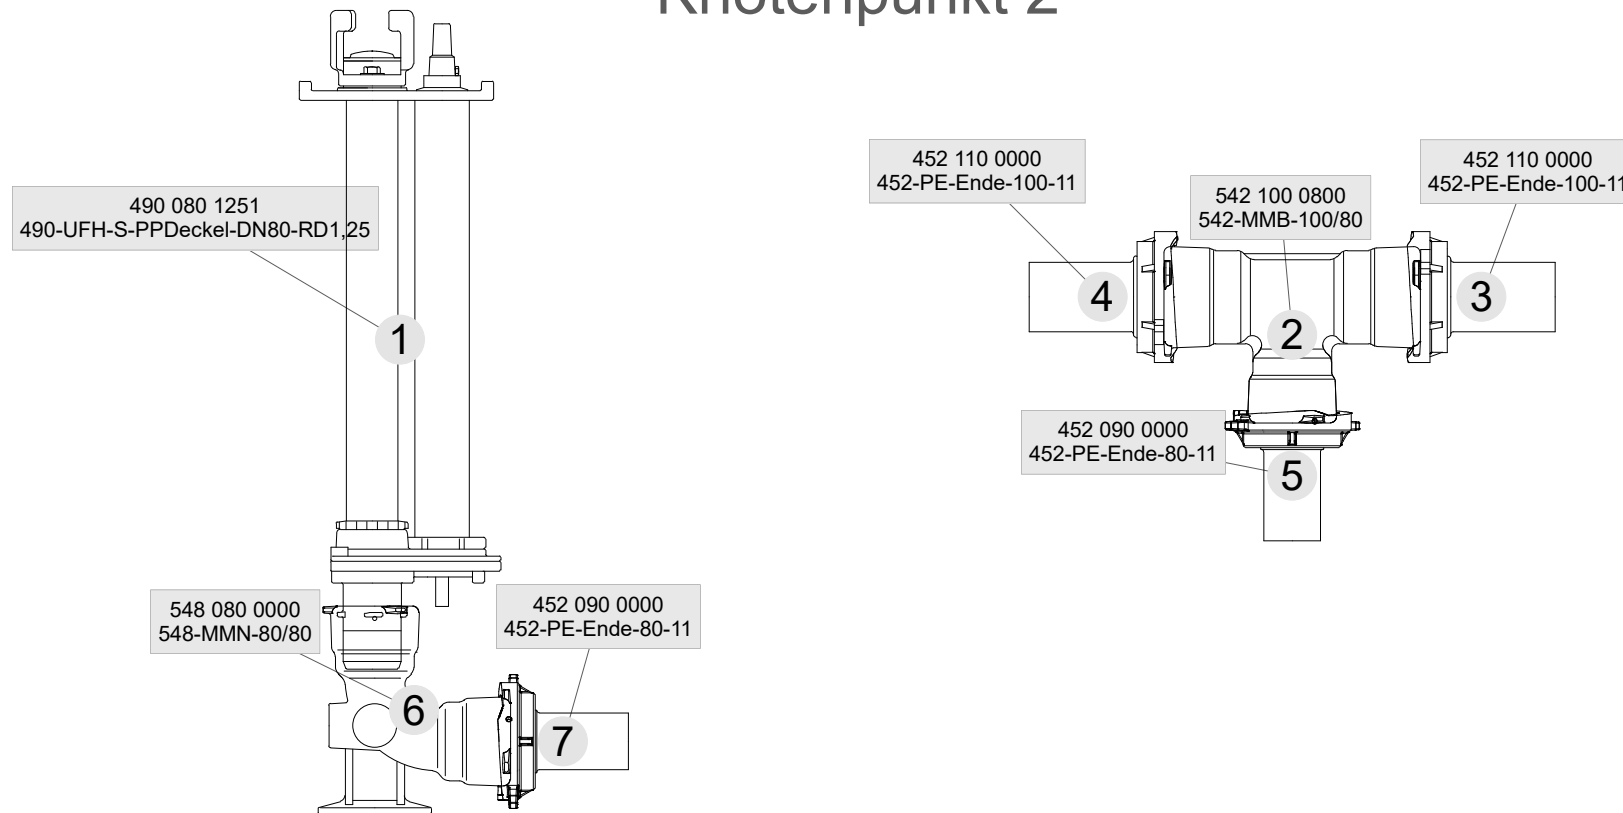

HawleCAD Planungstool ersetzt nicht die Leistung eines Planungsbüros!

Projekt: Ausbau Otto-Liebing-Weg / Am Wittrehrn

Medium: Wasser

Autor:

Beschreibung:

Seite: 1 von 3

Dateiname: Knotenpunkt 2.hc2

Datum: 30.01.2025

Druckdatum: 24.06.2026

Maßstab 1:12
1.0.4.2

Stückliste

1 / 1

Nr.	Anz.	Bestell-Nr.	Beschreibung	Alternative Beschreibung
1	1	490 080 1251	Freistrom-Unterflurhydrant S mit Kunststoffdeckel DN80 RD1,25	
	1	490 080 0600	Sickerelement für Unterflurhydrant	
	1	204 000 1000	Tragplatte für Hydrantkappen	
	1	206 083 0000	Hydrantkappe einwalzbar, mit Haltestift	
2	1	542 100 0800	MMB-Stück DN100/80	
3	1	452 110 0000	PE-Einschweißende komplett DN100/SDR11	
4	1	452 110 0000	PE-Einschweißende komplett DN100/SDR11	
5	1	452 090 0000	PE-Einschweißende komplett DN80/SDR11	
6	1	548 080 0000	MMN-Stück ohne AG DN80/80	
7	1	452 090 0000	PE-Einschweißende komplett DN80/SDR11	

HawleCAD Planungstool ersetzt nicht die Leistung eines Planungsbüros!

Projekt: Ausbau Otto-Liebing-Weg / Am Wittrehm

Seite: 2 von 3

Medium: Wasser

Dateiname: Knotenpunkt 2.hc2


Autor:

Datum: 30.01.2025

Beschreibung:

Druckdatum: 24.06.2026

1.0.4.2

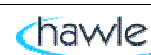

Verbindungsliste

1 / 1

Von	Bis	Anz.	Bestell-Nr.	Beschreibung	Alternative Beschreibung
1	6	1	490 080 0800	Schmutz- und Verdrehsicherung für Steckhydrant DN80	
1	6	1	529 080 3000	BAIO-Lippendichtung DN80 (in Muffe enthalten)	
2	3	1	529 100 3000	BAIO-Lippendichtung DN100 (in Muffe enthalten)	
2	4	1	529 100 3000	BAIO-Lippendichtung DN100 (in Muffe enthalten)	
2	5	1	529 080 3000	BAIO-Lippendichtung DN80 (in Muffe enthalten)	
6	7	1	529 080 3000	BAIO-Lippendichtung DN80 (in Muffe enthalten)	

HawleCAD Planungstool ersetzt nicht die Leistung eines Planungsbüros!

Projekt: Ausbau Otto-Liebing-Weg / Am Wittrehm

Seite: 3 von 3

Medium: Wasser

Dateiname: Knotenpunkt 2.hc2

Autor:

Datum: 30.01.2025

Beschreibung:

Druckdatum: 24.06.2026

1.0.4.2

