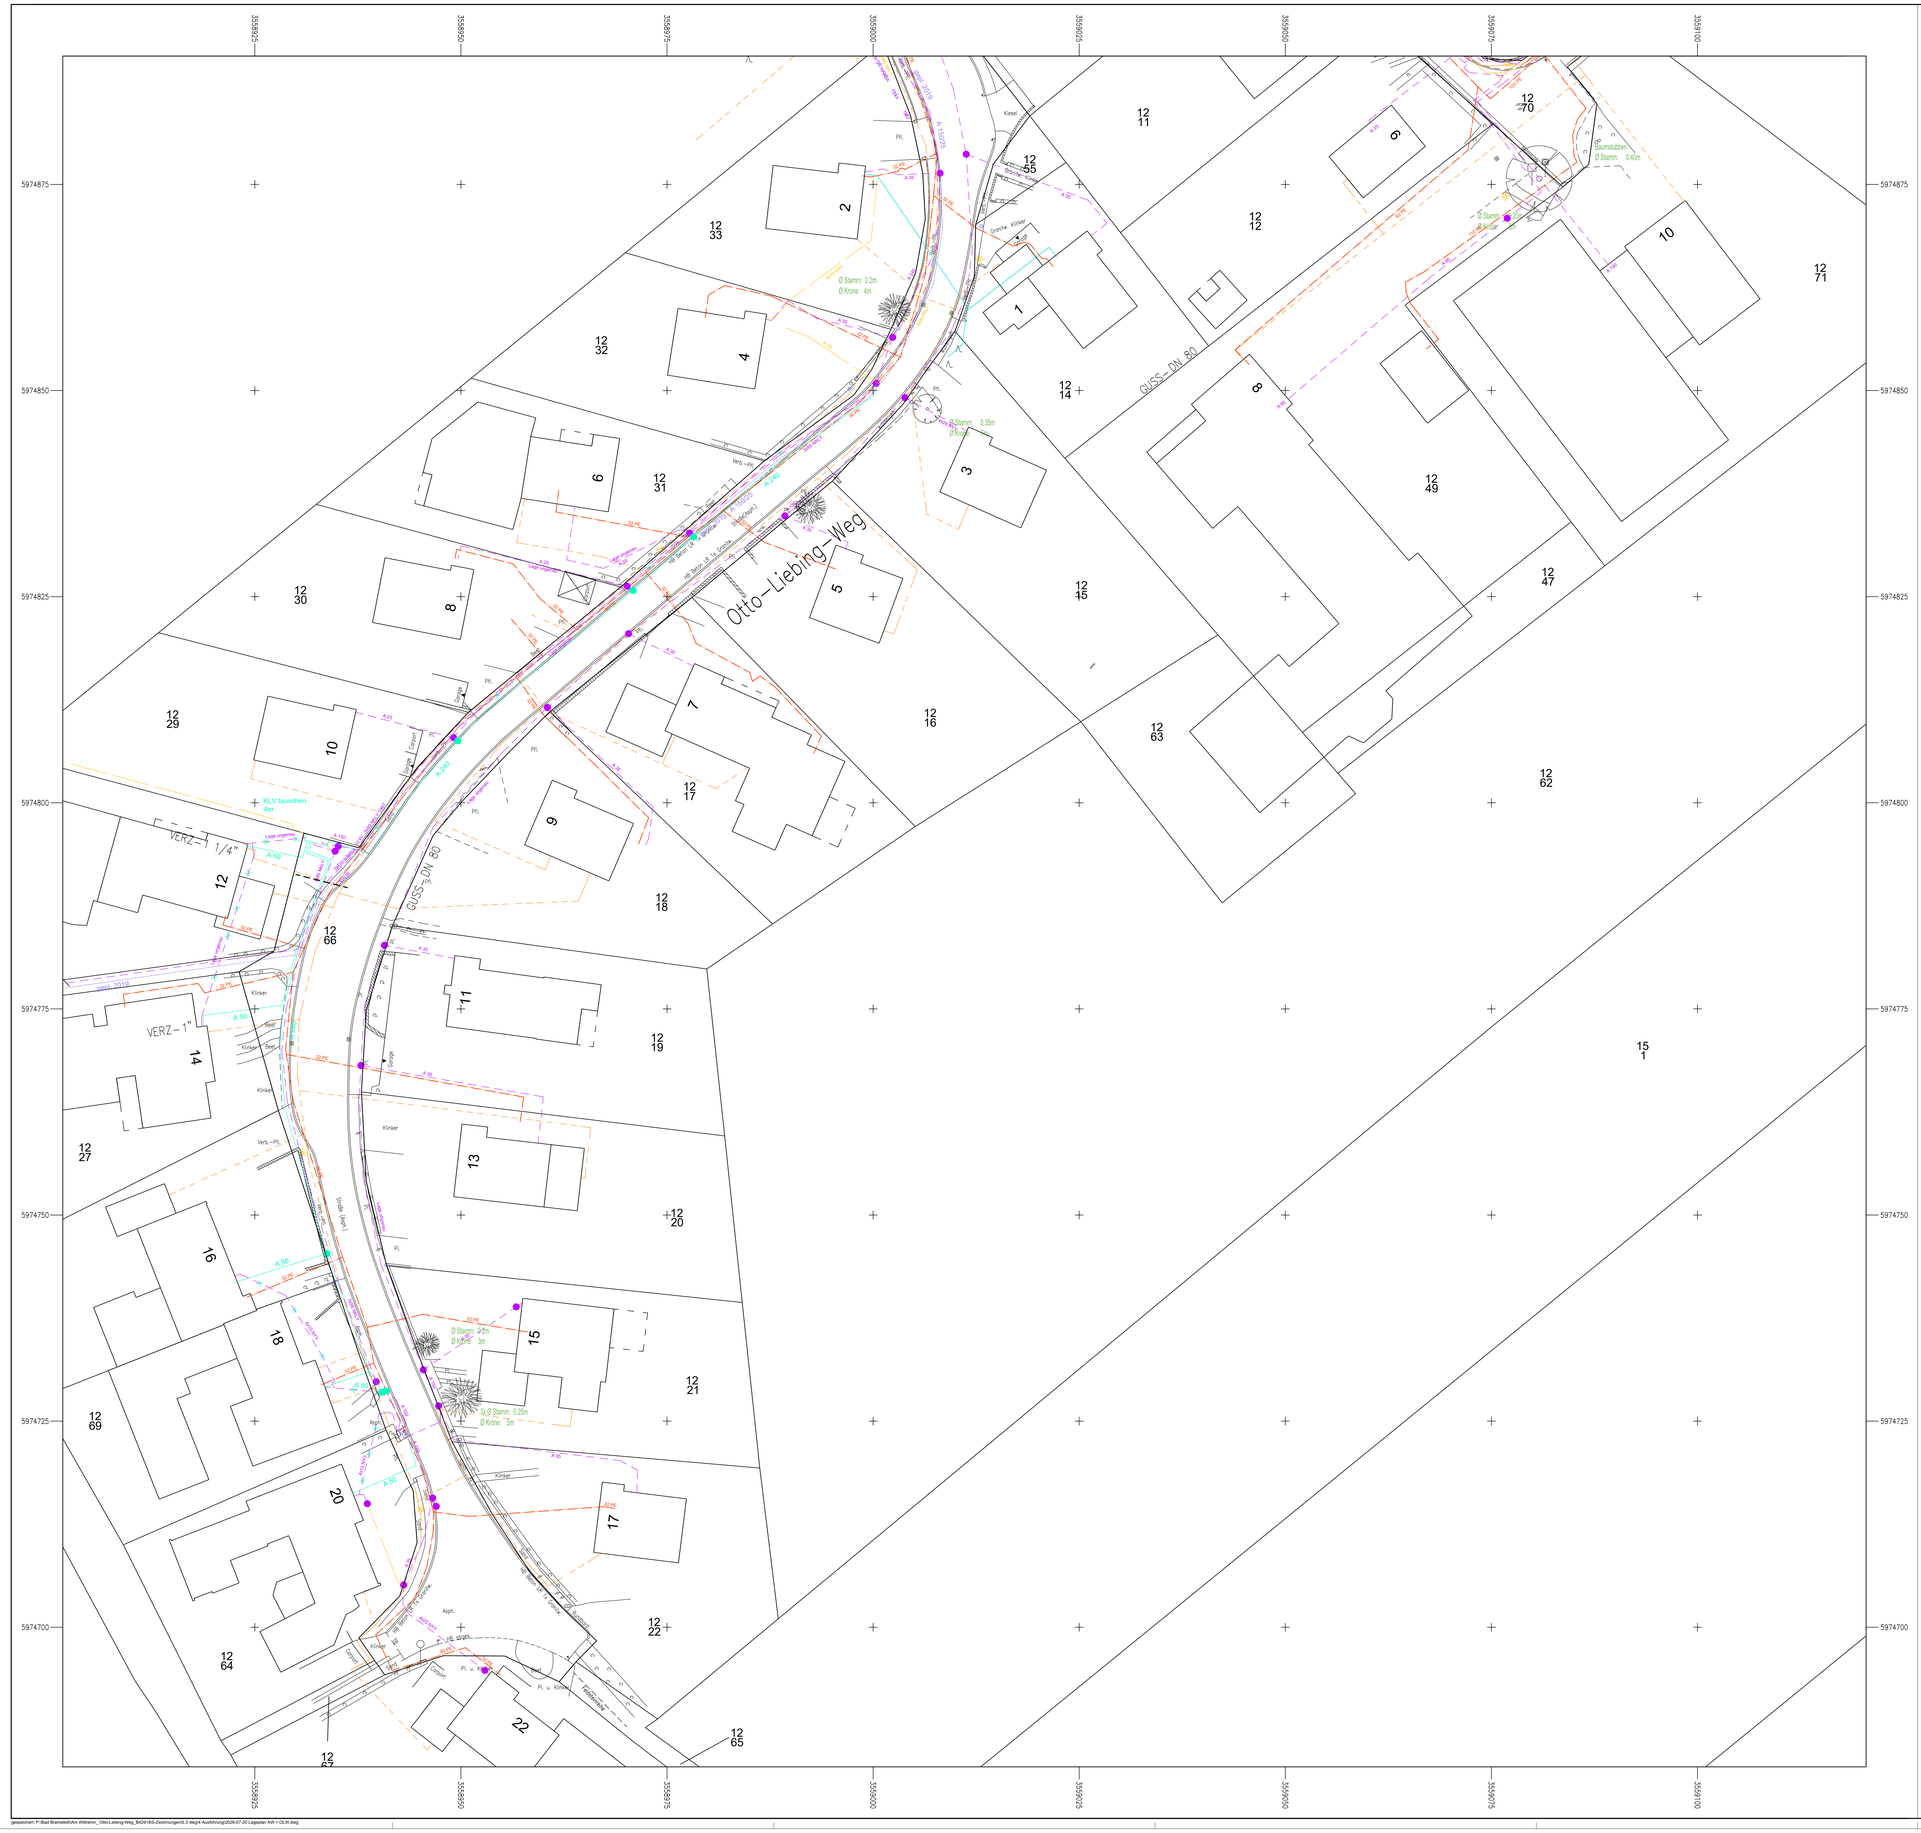

Legende–Versorgungsleitungen:

- Gasleitung vorh.
- Stromleitung MSP vorh.
- Stromleitung MSP vorh.
- Stromleitung MSP vorh. entfällt
- Stromleitung MSP Planung
- Stromleitung NSP vorh.
- Stromleitung NSP vorh.
- Stromleitung NSP vorh. entfällt
- Stromleitung NSP Planung
- Telekomleitung
- Leitung Vodafone

Angaben zu den Versorgungsleitungen ohne Gewähr!
Bitte die jeweiligen Unterlagen der Versorger beachten!

Alle Höhen und Maße vor Ausführung überprüfen.
Änderungen bleiben vorbehalten.

Nr.	Art der Änderung	Datum	Name

	Datum	Name
bearb.		
gez.		
gepr.		

Bauherr:

Stadt Bad Bramstedt
- Der Bürgermeister -

Anlage Nr. -
Blatt Nr. L 10
Reg. Nr.

	Datum	Name
bearb.		
gez.		
gepr.		

Bestandsunterlage

Bauvorhaben:

Ausbau der Straßen "Am Wittrehm"
"Otto-Liebing-Weg"
in der Stadt Bad Bramstedt

Lageplan – Versorgungsltg.
Otto–Liebing–Weg

Maßstab: 1 : 250

Grundplan hergestellt:

Vermessung:

örtliche Aufnahme:
Feldvergleich:
Katasteramt:
Datei: BricsCAD Pro

gespeichert: P:\Bad Bramstedt\Am Wittrehm_ Otto-Liebing-Weg_ B4291R0-Zeichnungen\0-3 dwg\4 Ausführung\2026-07-20 Lageplan AW + OLW.dwg