




Schnitt A-A
Stat. 0+ 050

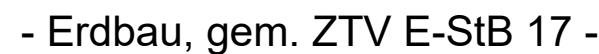

Schnitt B-B
Stat. 0+ 160

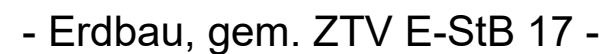

Schnitt C-C
Stat. 0+ 200

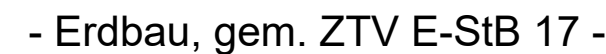

Nr.	Art der Änderung	Datum	Name

Bauherr: 	Stadt Bad Bramstedt - Der Bürgermeister -		Anlage Nr. .
			Blatt Nr. R 1
			Reg. Nr.
		Datum	Name

"Otto-Liebing-Weg"
in der Stadt Bad Bramstedt

Maßstab: 1 : 50

Grundplan hergestellt:		Vermessung:
	örtliche Aufnahme: Feldvergleich: Katasteramt: Datei: BricsCAD Pro	

HB = Betonhochbordstein DIN EN 1340, T 15x30cm, auf 20cm Betonbett mit 15cm Rückenstütze, C 12/15, Expositionsklasse X0
R = Betonrundbordstein DIN EN 1340, T 15x22cm, auf 20cm Betonbett mit 15cm Rückenstütze, C 12/15, Expositionsklasse X0
2rR = Pflasterterrinne, 2-reihig aus Betonrechteckpflaster gem. DIN EN 1338, 16x16x14cm, auf 20cm Betonbett, C 12/15, Expositionsklasse X0