



Schnitt D-D
Stat. 0+ 110

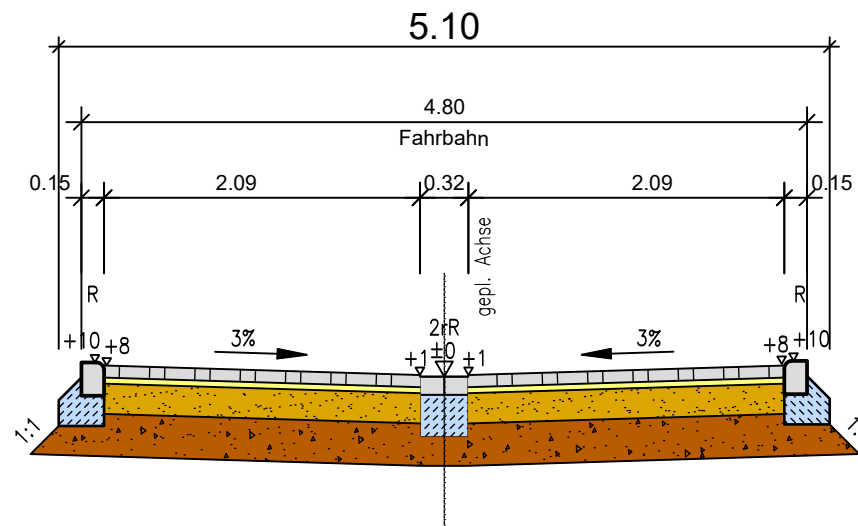


8 cm Betonrechteckpflaster gem. DIN EN 1338,
grau 20x10x8 cm

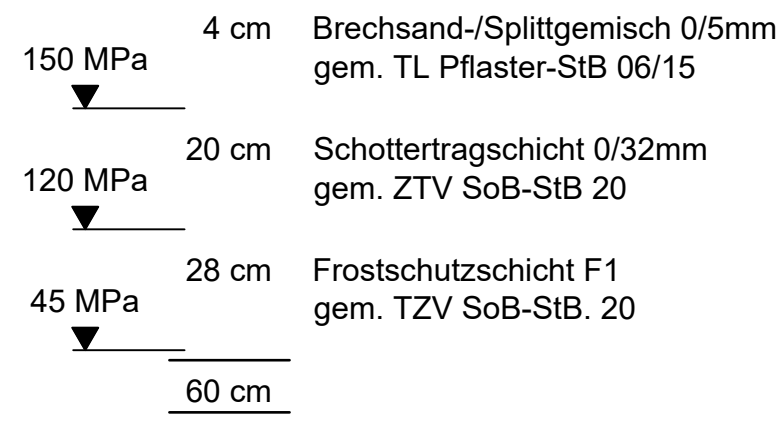


LEGENDE:

HB = Betonhochbordstein DIN EN 1340, T 15x30cm, auf 20cm Betonbett mit 15cm Rückenstütze, C 12/15, Expositionsklasse X0
R = Betonrundbordstein DIN EN 1340, T 15x22cm, auf 20cm Betonbett mit 15cm Rückenstütze, C 12/15, Expositionsklasse X0
2rR = Pflasterrinne, 2-reihig aus Betonrechteckpflaster gem. DIN EN 1338, 16x16x14cm, auf 20cm Betonbett, C 12/15, Expositionsklasse X0

Schnitt E-E
Stat. 0+ 170

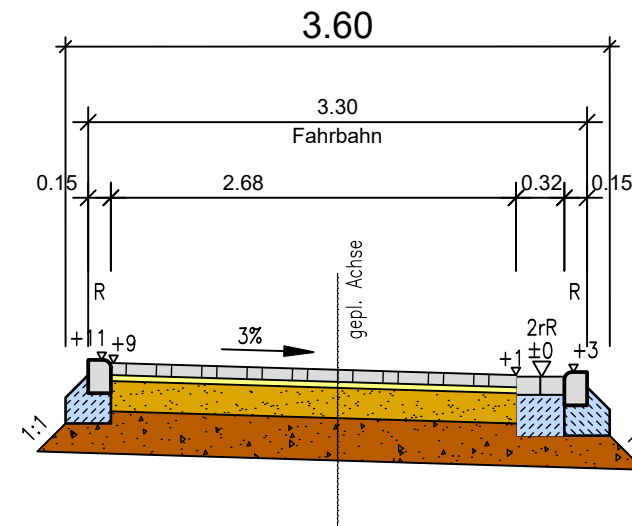

8 cm Betonrechteckpflaster gem. DIN EN 1338,
grau 20x10x8 cm

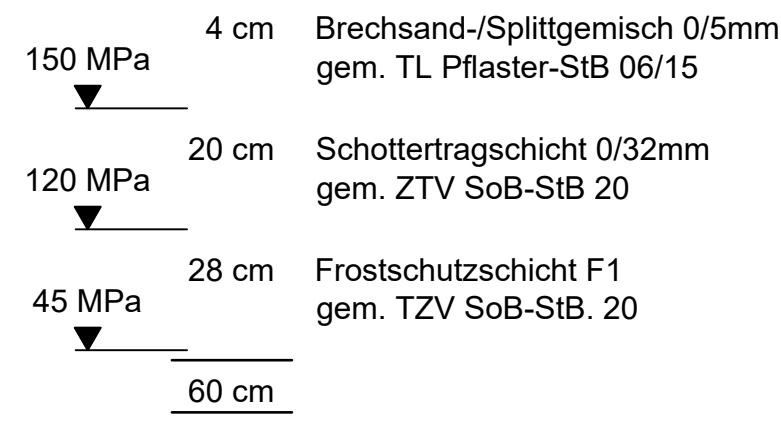

- Erdbau, gem. ZTV E-StB 17 -

Alle Höhen und Maße vor Ausführung überprüfen.
Änderungen bleiben vorbehalten.

Nr.	Art der Änderung	Datum	Name

		Datum	Name
	bearb.		
	gez.		
	gepr.		

Bauherr:



Stadt Bad Bramstedt

- Der Bürgermeister -

Anlage Nr. .

Blatt Nr. R 2

Reg. Nr.

Datum	Name
-------	------

Ausführungsunterlage	bearb.		
	gez.		
	gepr.		
Bauvorhaben:			

Ausbau der Straßen "Am Wittrehm" "Otto-Liebing-Weg" in der Stadt Bad Bramstedt	Ausbauquerschnitte D-D, E-E Am Wittrehm Maßstab: 1 : 50
---	--

Grundplan hergestellt:		Vermessung:
	örtliche Aufnahme: Feldvergleich: Katasteramt: Datei: BricsCAD Pro	