
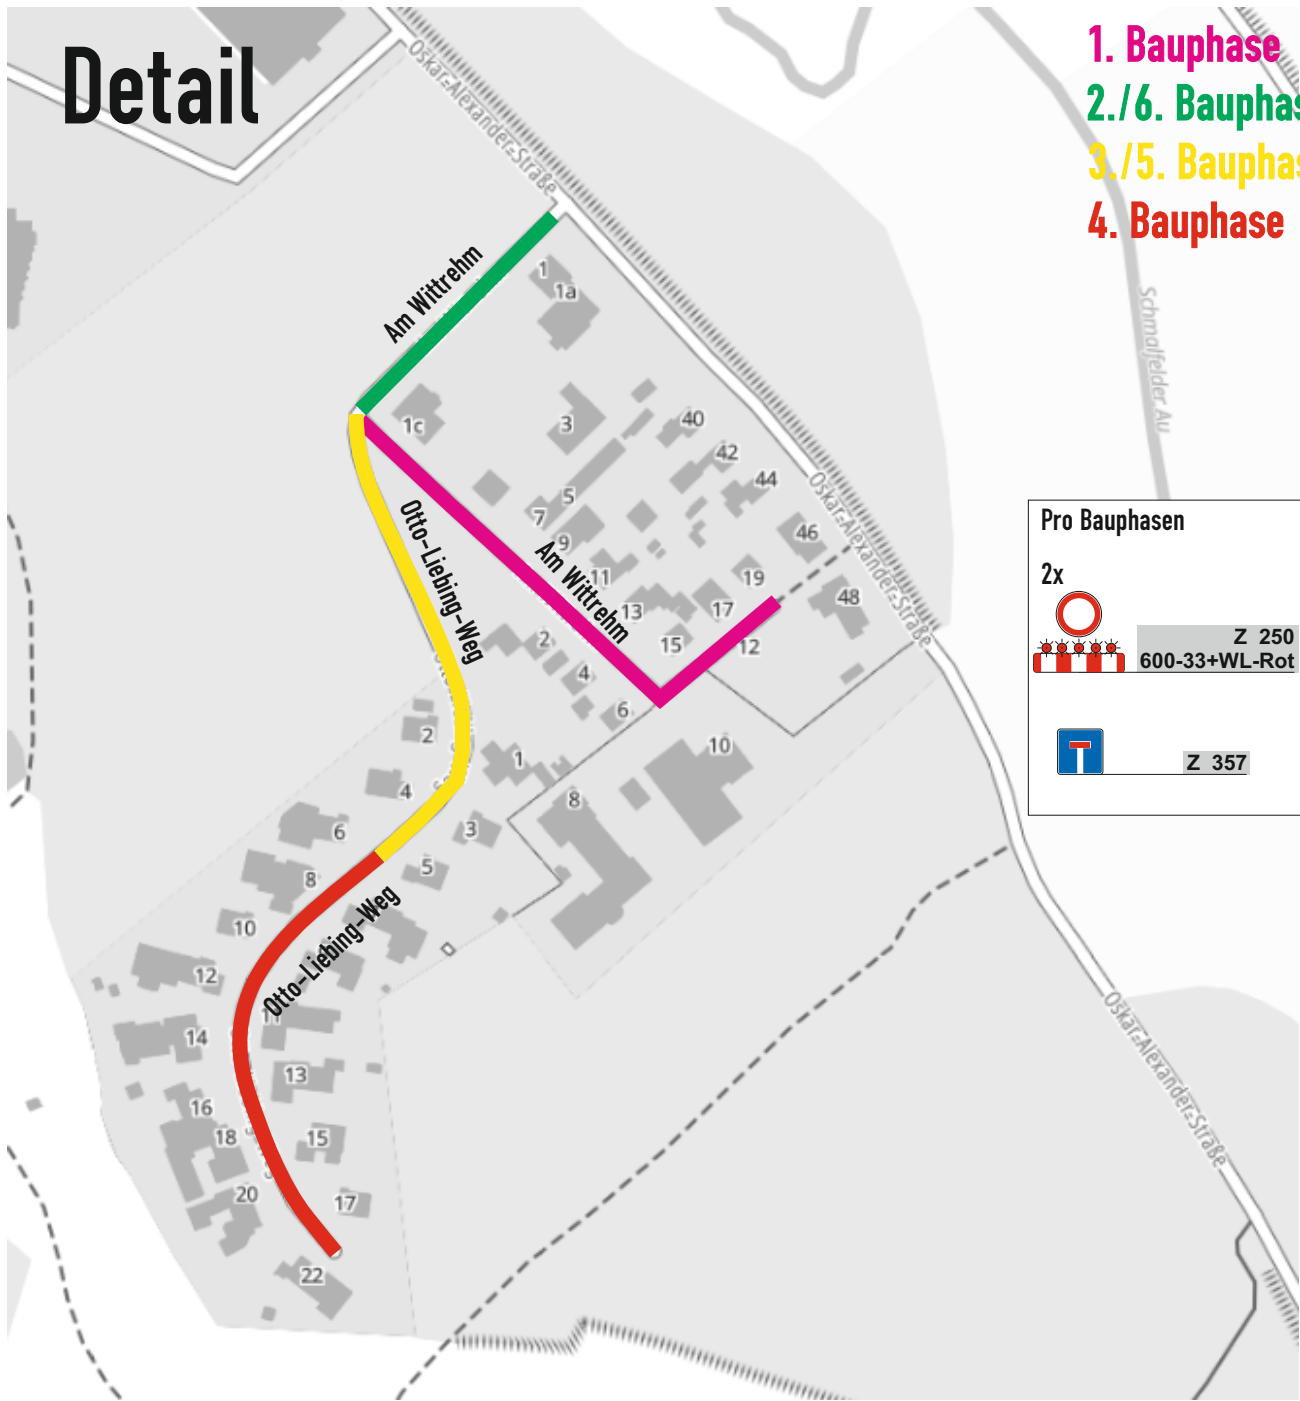


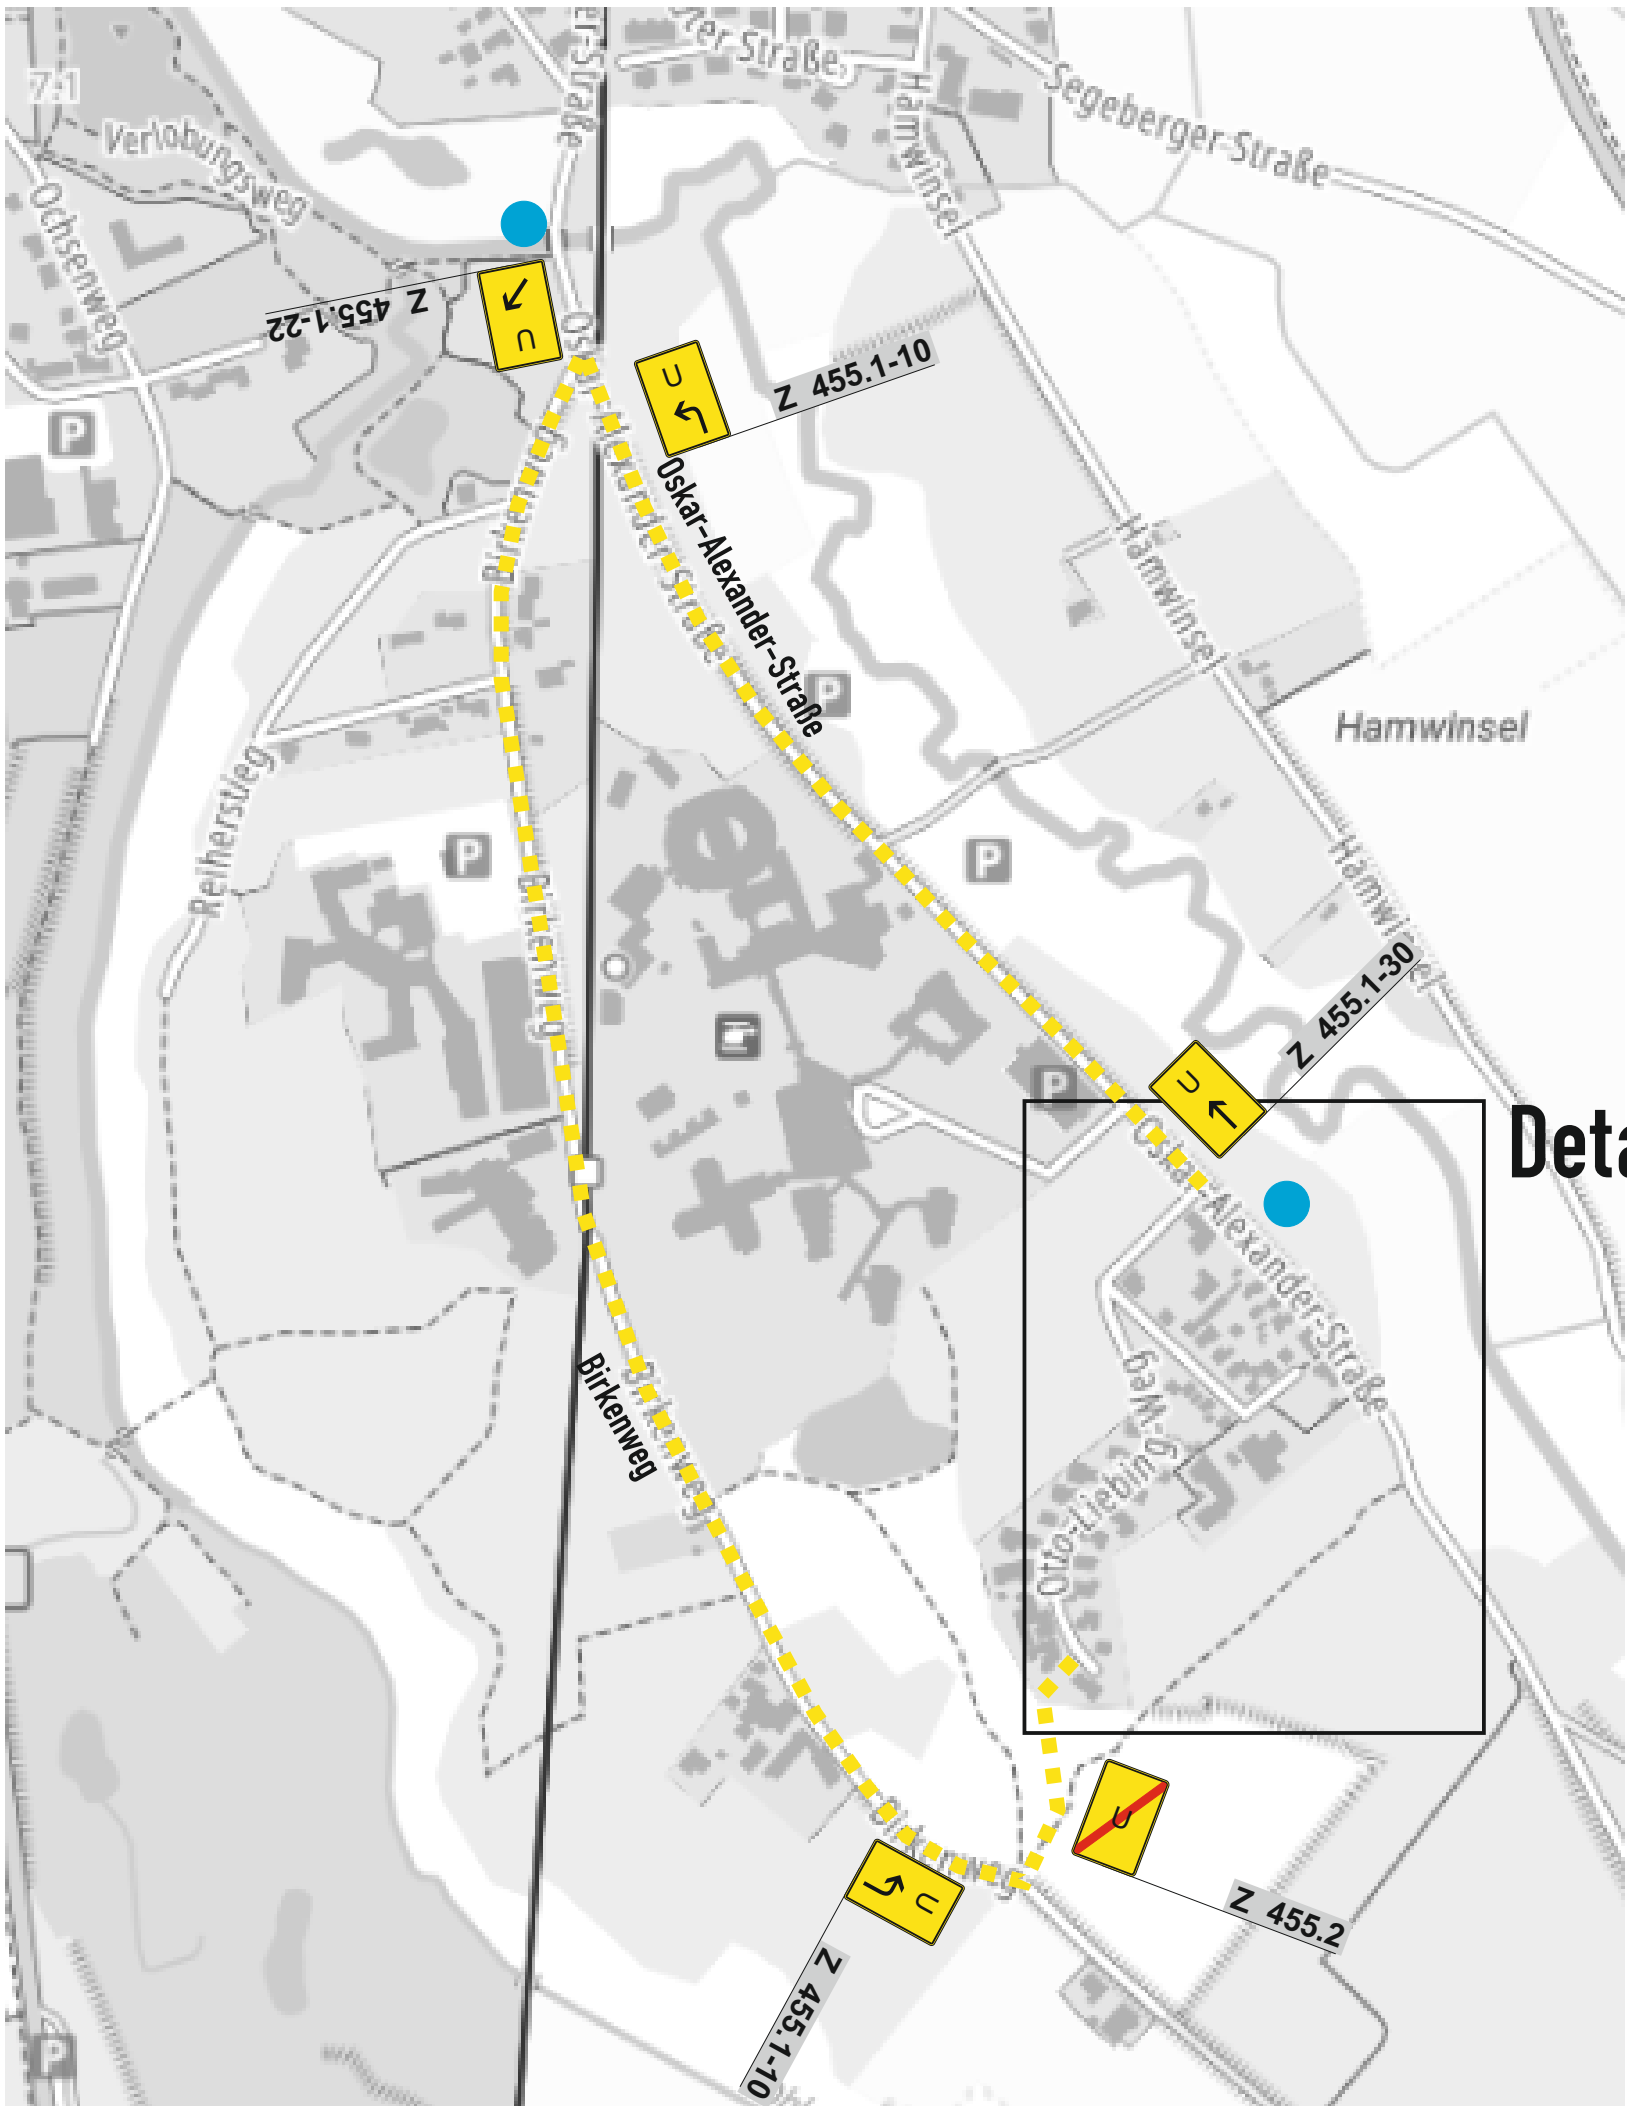

VS Nord GmbH
Verkehrssicherung
Projekt: Otto-Liebing-Weg Bad Bramstedt
Erneuerung Kanalisation
gez.: Borck
Datum: 07.07.2026