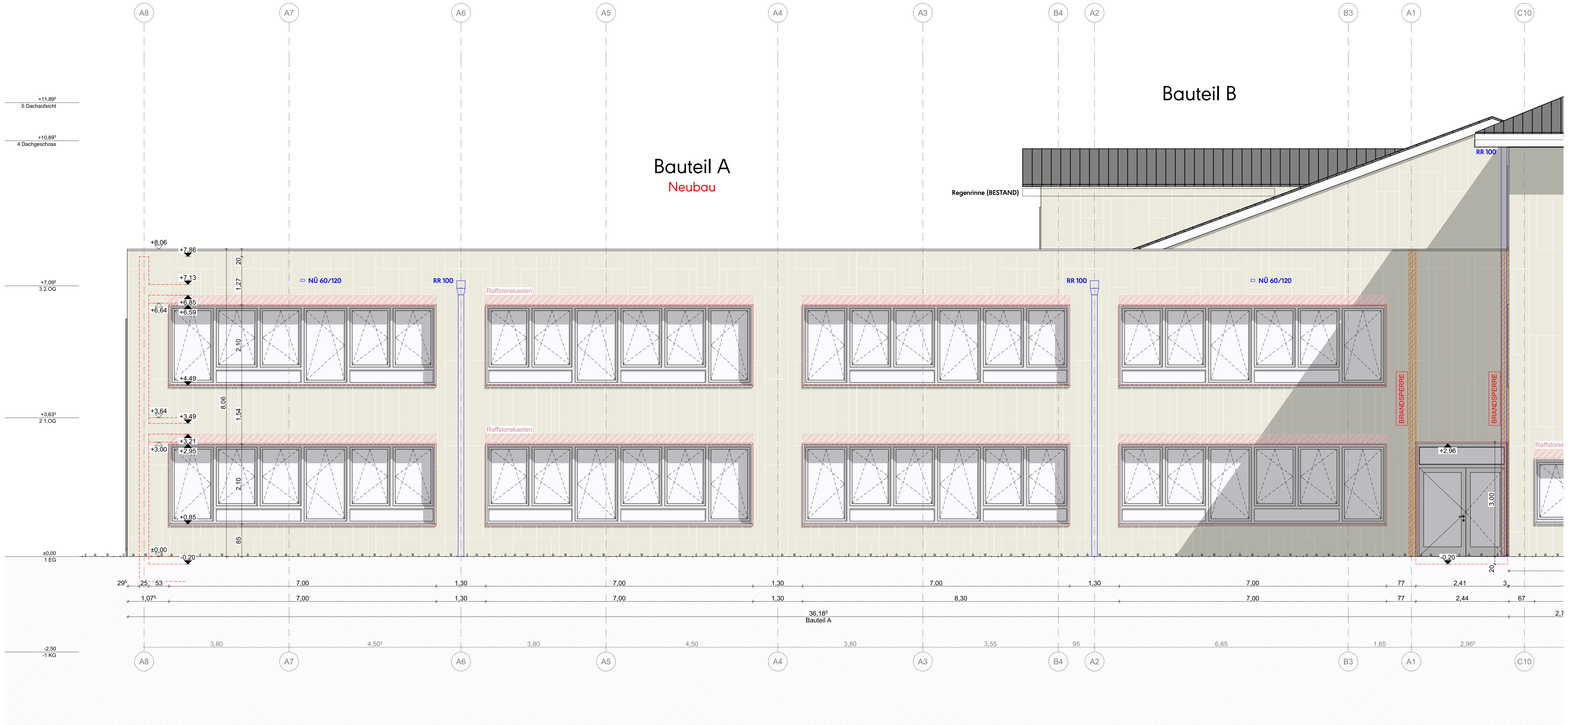

AN-N

Ansicht Nord

1:50

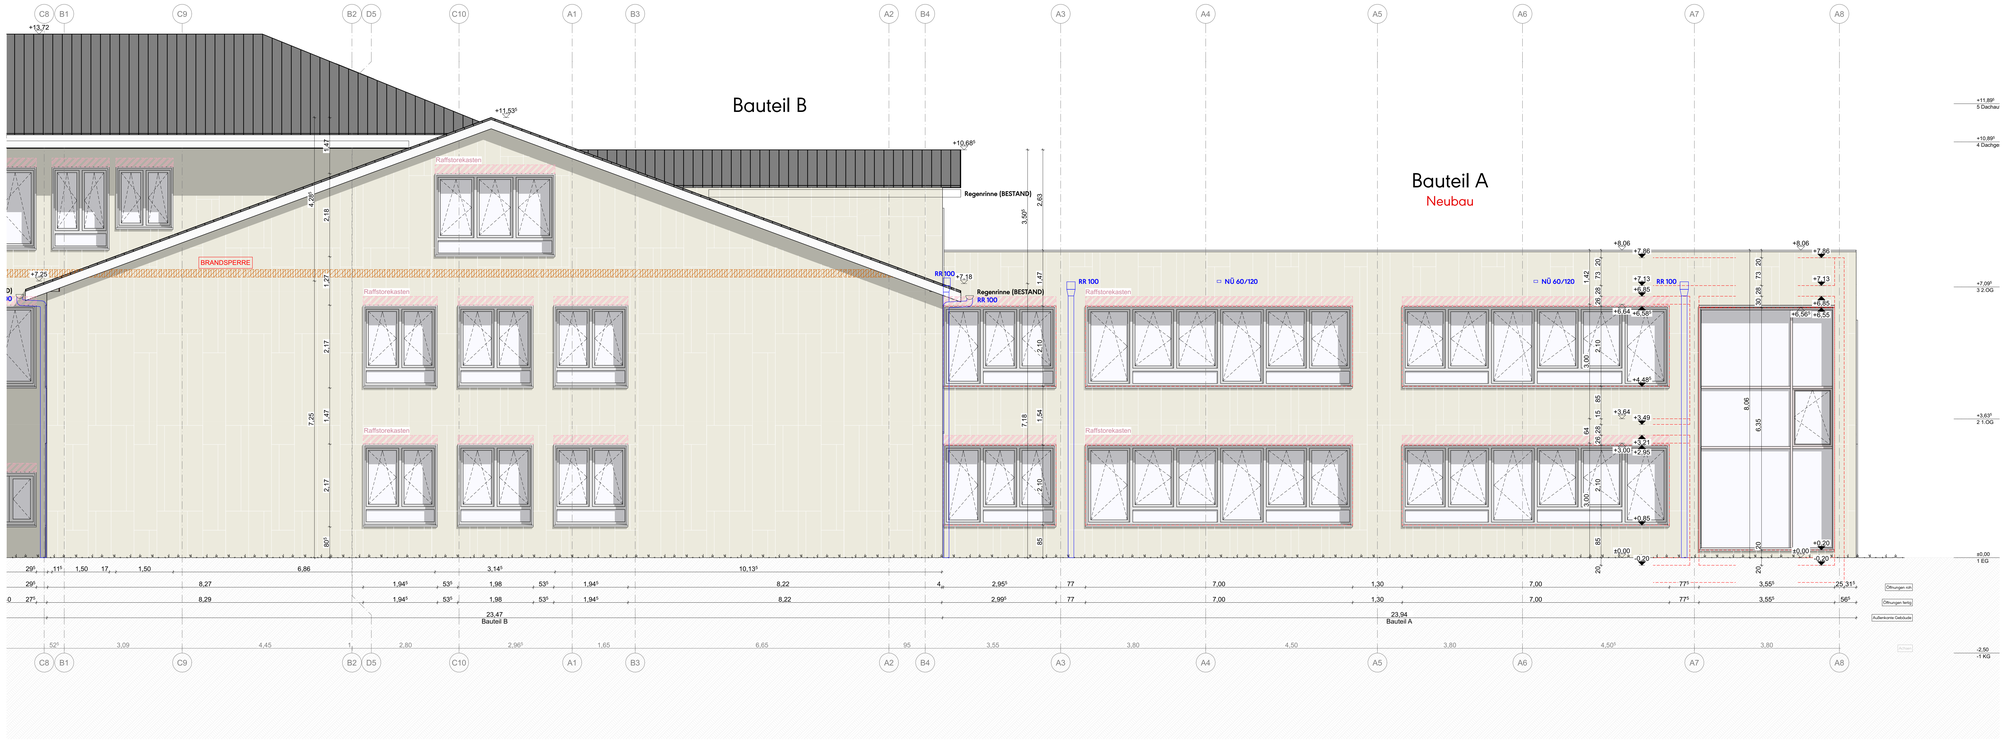

AN-S

Ansicht Süd

1:50

Wand/Decke mit Brandschutzanforderung
Stahlbeton mit WU-Anforderung
Interimsbauteile für die Bauzeit

T-0F1 RB 1,13²x2,26 F fh; rd — Türstempel, Tür-Nummer; Rohbauöffnung, Breite x Höhe ab FFB; Feuerwiderstandsklasse

F-000.0 NB 2,00x2,10 BRH 86 F fh; rd — Fensterstempel, Fenster-Nummer; Rohbauöffnung, Breite x Höhe; Brüstungshöhe, OK roh ab OK FFB; Feuerwiderstandsklasse

D038 — Raumstempel, Raum-Nummer
Biologie 2 — Raumbezeichnung
NF: 71,54 m2 — Fläche
U: 33,95 m — Umfang
LRH: 3,00 m — Lichte Raumhöhe
▽ ±0,00 ▲ +3,23² — OK FFB UK RD
▼ -0,10² ▽ +3,00 — OK RB UK Fertige Decke
FB: Linoleum — Fußbodenbelag
D: HWL fh-rb — Deckenbelag, Feuerwiderstandsklasse
Alte RN: R.017 — Ehemalige Raum-Nummer

ds dichtschließende Türe
dss dicht- und selbstschließende Türe
rd rauchdichte und selbstschließende Türe
fh feuerhemmend
fb feuerbeständig
nb nicht brennbar

DA Dachablauf
KB Kernbohrung
KS Kontrollschacht/ Kontrollstutzen
NÜ Notüberlauf
RG Rinnengröße
HWL Holzwolle-Leichtbauplatte

		AHD	Abgehängte Decke
		AHH	Abhanghöhe
		AK	Aussenkante
	WD	BA	Bodenablauf
	WS	BR	Brüstung
	WA	BRH	Brüstungshöhe
	BD	BW	Brandwand
	BA	FFB	Fertiger Fußboden
	DD	GK	Gipskarton
	DA	LRH	Lichte Raumhöhe
		OK	Oberkante
		OL	Oberlicht
		RB	Rohboden
		RD	Rohdecke
		RFB	Rohfußboden
		RR	Regenfallrohr
		RWA	Rauch- u. Wärmeabzug
		ST	Sturz
		UK	Unterkante
		UZ	Unterzug
		UeZ	Überzug
		VK	Vorderkante
		E	Elektro
		H	Heizung
		L	Lüftung
		SA	Sanitär
		K	Kälte

Die Bemaßung sämtlicher Türhöhen etc. bezieht sich grundsätzlich immer von Oberkante Fertigboden bis Unterkante Sturz roh, soweit sie im Plan nicht gesondert bezeichnet werden. Alle Maße sind, falls nicht anders angegeben, in der Einheit m/cm. Sämtliche Richtlinien und DIN-Normen sind in den jeweils neuesten Fassungen einzuhalten (vgl. hierzu auch LV).

Diese Zeichnung ist nach §2 Absatz 1 Ziffer 7 Urheberrechtsgesetz gesetzlich geschützt. Vervielfältigung, Änderung und Publikation sind nur nach vorheriger, schriftlicher Genehmigung des Urhebers zulässig.

Index	Datum	Änderungen	Veranlasser	Ersteller

Projekt	Phase	Ersteller	Planart	Bauteil	Geschoß	Index	Plannummer
3088	5	vsc	AN	AB	NS	LV	3088_WP_AB_301_AN_NS_LV

LV - Pläne - Paket 1

Maßnahme
Jürgen-Fuhlendorf-Schule

Bauherr
Stadt Bad Bramstedt
Der Bürgermeister Felix Carl
Bleeck 15-19
24576 Bad Bramstedt
04192 / 506-0
zentrale@badbramstedt.de
www.bad-bramstedt.de

Freigabe

Übersichtsplan

Blattformat
DIN A0++ (914x1350)

Gemarkung
Bad Bramstedt

Flurstück
89/11

Gebäudeniveau OK FFB EG
± 0,00 = 27,40 m üNHN

Planinhalt
Ansichten Nord Süd - BT AB - LV-Plan

Maßstab

Stand / Index
05.05.2026 / LV

Planverfasser

Freigabe

Projektleiter
sv

Projektanten

Vor Ausführung der Arbeiten sind die Maße der Pläne und die Örtlichkeiten genau zu prüfen. Unstimmigkeiten, Abweichungen und mündliche Vereinbarungen sind der Oberleitung und der örtlichen Bauführung sofort schriftlich mitzuteilen. Insbesondere im SIHNHe der VOB Teil B §3 und§4. Für die Richtigkeit ist der Unternehmer verantwortlich. Die Bemaßung sämtlicher Türhöhen etc. bezieht sich grundsätzlich immer auf OK FFB, soweit sie im Plan nicht gesondert bezeichnet werden. Alle Maße sind, falls nicht anders angegeben, in der Einheit m/cm. Sämtliche Richtlinien und DIN-Normen sind in den jeweils neuesten Fassungen einzuhalten (vgl. hierzu auch LV).