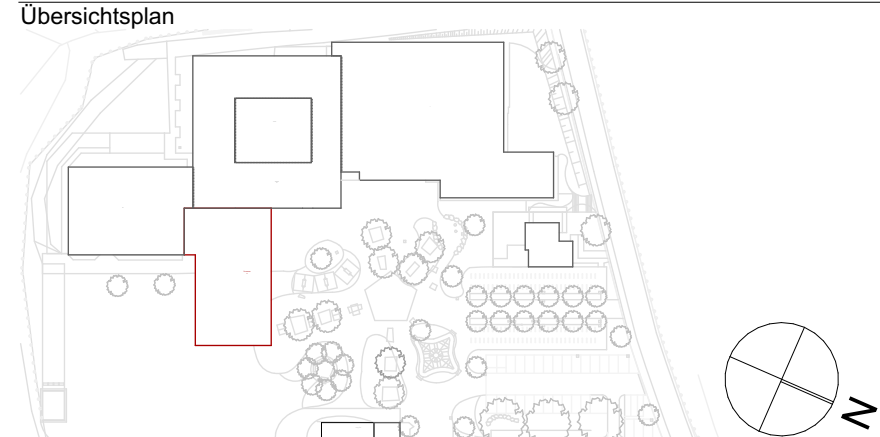


Projekt	Phase	Entwerfer	Planart	Bauart	Geschloß	Index	Plannummer
3088	5	vsc	GR	BA	FU	LV	3088_WP_BA_105a_GR_FU

LV - Pläne - Paket 1

Maßnahme Jürgen-Fuhlendorf-Schule	
Bauherr	Fregabe
Stadt Bad Bramstedt Der Bürgermeister Felix Carl Bleek 15-19 24576 Bad Bramstedt 04192 / 506-0 zentrale@badbramstedt.de www.badbramstedt.de	
Übersichtsan	
	Baustandard DIN A0++ (914x1350) Gemarkung Bad Bramstedt Flurstück 89/11 Geländehöhepunkt OK FFB EG ± 0,00 = 27,40 m ÜNNH
Planninhalt Fundamente FU - BTA - LV-Plan	Maßstab 1:50 Stand / Index 05.05.2026 / LV
Planverfasser	Fregabe
Projektleiter SV	

Vor Ausführung der Arbeiten sind die Maße der Pläne und die Ortslinien genau zu prüfen. Unstimmigkeiten, Abweichungen und mündliche Änderungen sind der Oberleitung und der örtlichen Bauleitung sofort schriftlich mitzuteilen. Insbesondere im Sinne der VOB Teil §3 und §4. Für die Richtigkeit der im Unternehmern verantwortlichen Bemessung sämtlicher Türlösungen etc. bezieht sich grundsätzlich immer auf OK FFb, soweit sie im Plan nicht gesondert bezeichnet werden. Alle Maße sind, falls nicht anders angegeben, in der Einheit m/m an. Sämtliche Richtlinien und DIN-Normen sind in das jeweilige neueste Fassungen einzutragen (vgl. hierzu auch LV).

Diese Zeichnung ist nach §2 Absatz 1 Ziffer 7 Urheberrechtsgesetz gesetzlich geschützt. Vervielfältigung, Änderung und Publikation sind nur nach vorheriger, schriftlicher Genehmigung des Unehmers zulässig.