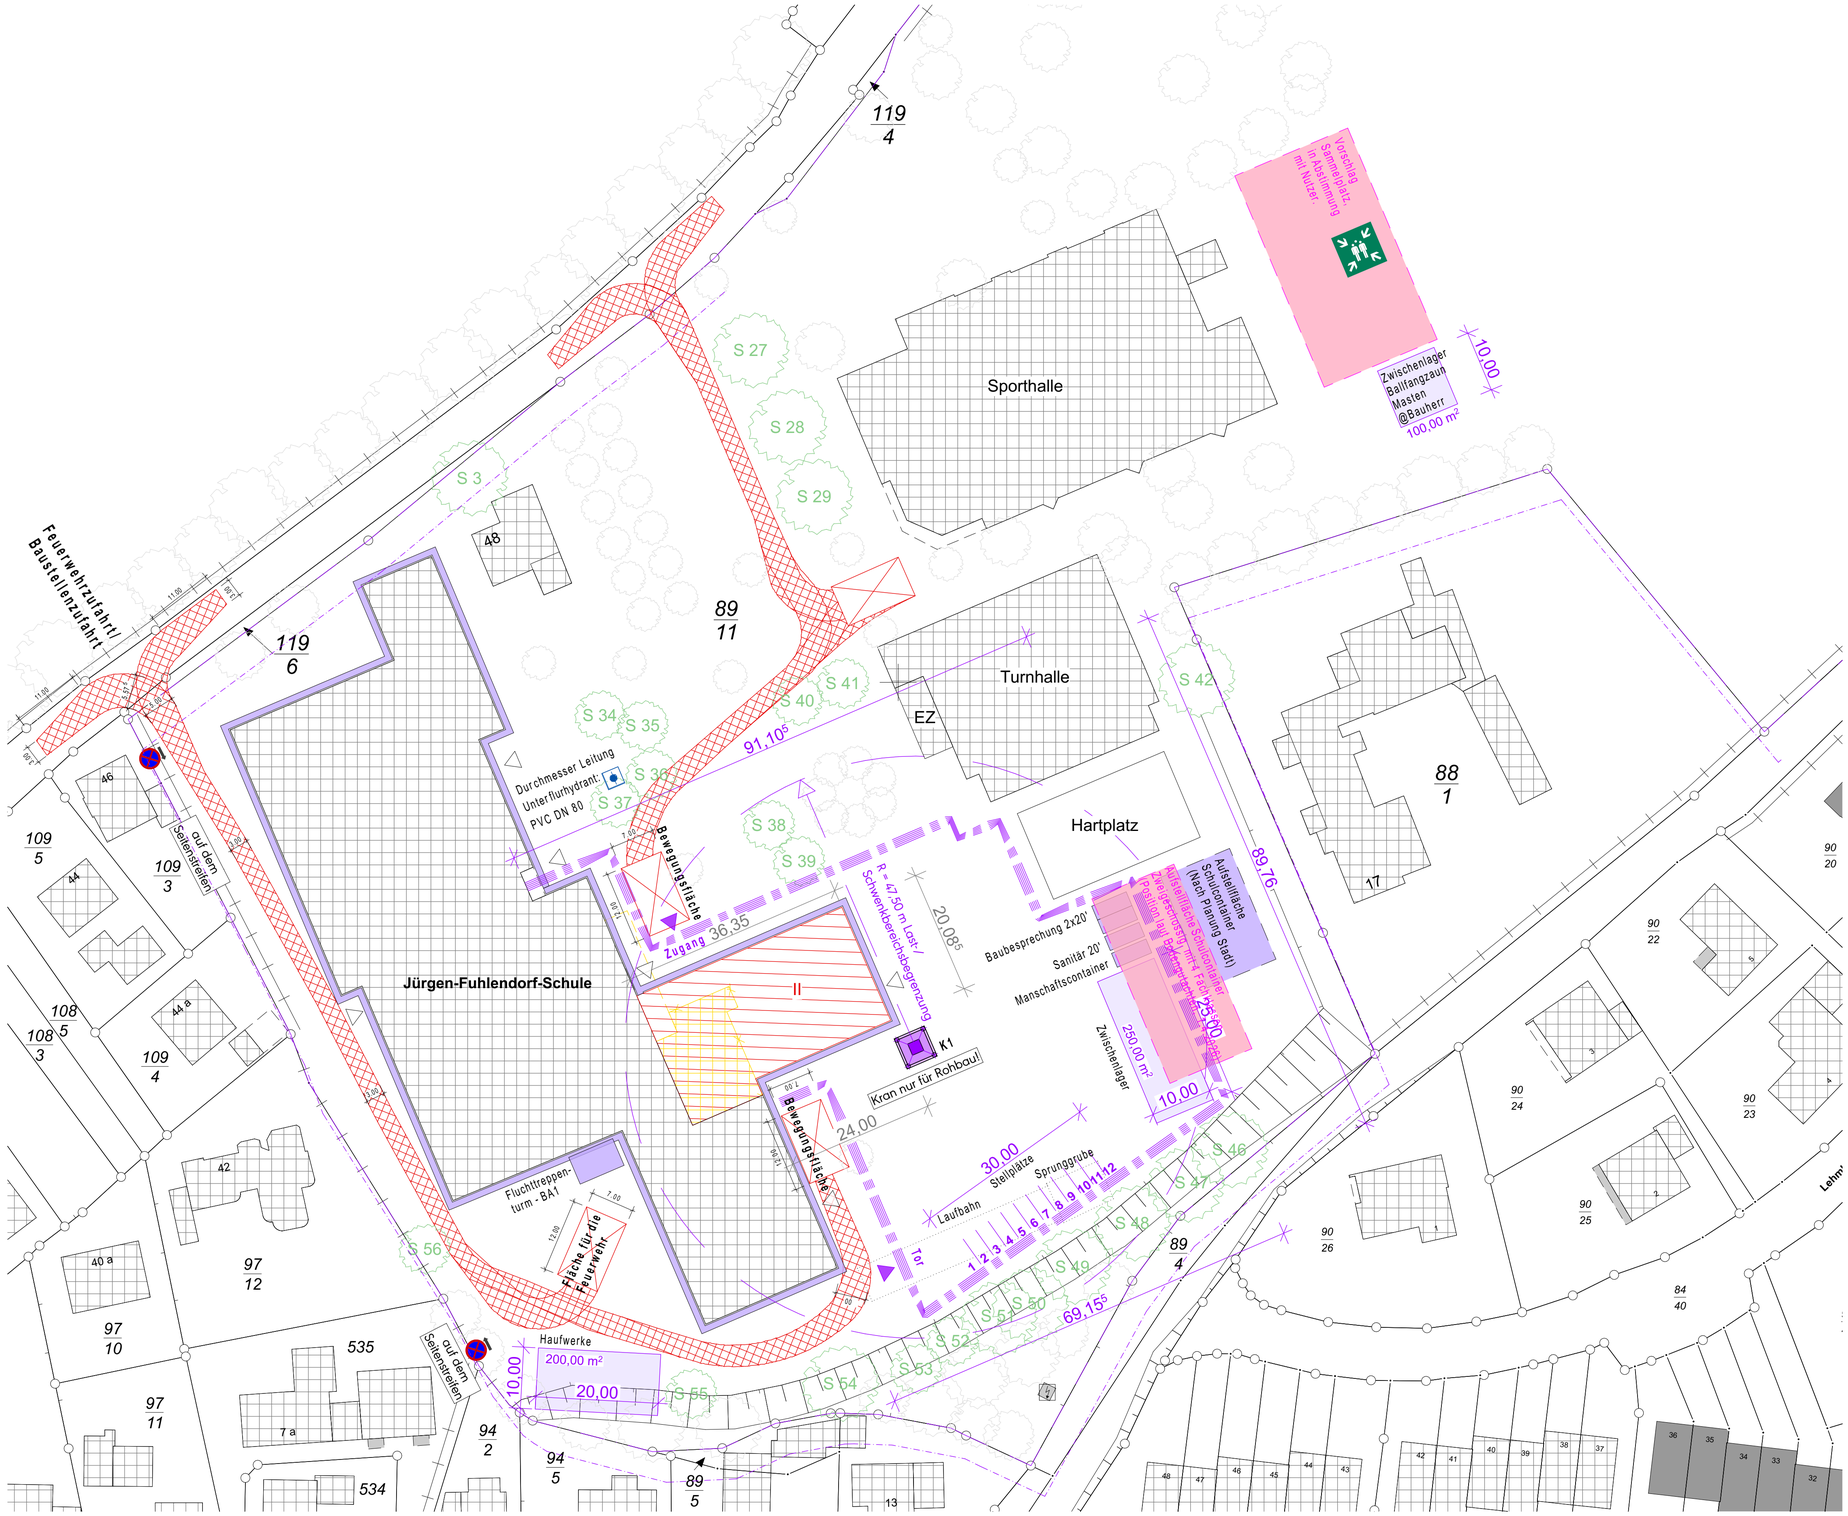

Legende

- Grenze des Grundstücks
- vorhandene bauliche Anlagen od. Bauteile
- Abbruch bauliche Anlagen od. Bauteile
- geplante bauliche Anlagen od. Bauteile
- Baumbestand
- geschützter Baumbestand (S Nr.)
- Fläche für Baustelleneinrichtung
- Fassadengerüst

N

Meter

0 — 20 — 40 — 60

Die Bemaßung sämtlicher Türhöhen etc. bezieht sich grundsätzlich immer von Oberkante Fertigboden bis Unterkante Sturz roh, soweit sie im Plan nicht gesondert bezeichnet werden. Alle Maße sind, falls nicht anders angegeben, in der Einheit m/cm.

Index	Änderung	Beschreibung	Veranlasser	betrifft	Versand

Projekt	Phase	Ersteller	Planart	Bauteil	Geschoß	Index	Plannummer
3088	5	vsc	LP	BA	DA	LV	3088_WP_551_LP_DA_LV

LV - Pläne - Paket 1

Maßnahme
Jürgen-Fuhlendorf-Schule

Bauherr
Stadt Bad Bramstedt
Der Bürgermeister Felix Carl
Bleeck 15-19
24576 Bad Bramstedt
04192 / 506-0
zentrale@badbramstedt.de
www.bad-bramstedt.de

Freigabe

Übersichtsplan

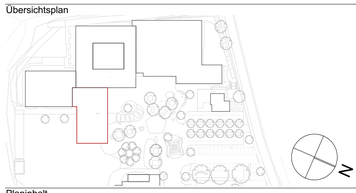

Blattformat
DIN A1 (594x841)

Gemarkung
Bad Bramstedt

Flurstück
89/11

Gebäudeniveau OK FFB EG
± 0,00 = 27,40 m üNHN

Planinhalt
BE-Plan - LV-Plan

Maßstab
1:500

Stand / Index
05.05.2026 / LV

Planverfasser

Freigabe

Projektleiter
sv

Projektanten

Vor Ausführung der Arbeiten sind die Maße der Pläne und die Örtlichkeiten genau zu prüfen. Unstimmigkeiten, Abweichungen und mündliche Vereinbarungen sind der Oberleitung und der örtlichen Bauführung sofort schriftlich mitzuteilen. Insbesondere im SINHNe der VOB Teil B §3 und§4. Für die Richtigkeit ist der Unternehmer verantwortlich. Die Bemaßung sämtlicher Türhöhen etc. bezieht sich grundsätzlich immer auf OK FFB, soweit sie im Plan nicht gesondert bezeichnet werden. Alle Maße sind, falls nicht anders angegeben, in der Einheit m/cm. Sämtliche Richtlinien und DIN-Normen sind in den jeweils neuesten Fassungen einzuhalten (vgl. hierzu auch LV).
Diese Zeichnung ist nach §2 Absatz 1 Ziffer 7 Urheberrechtsgesetz gesetzlich geschützt. Vervielfältigung, Änderung und Publikation sind nur nach vorheriger, schriftlicher Genehmigung des Urhebers zulässig.