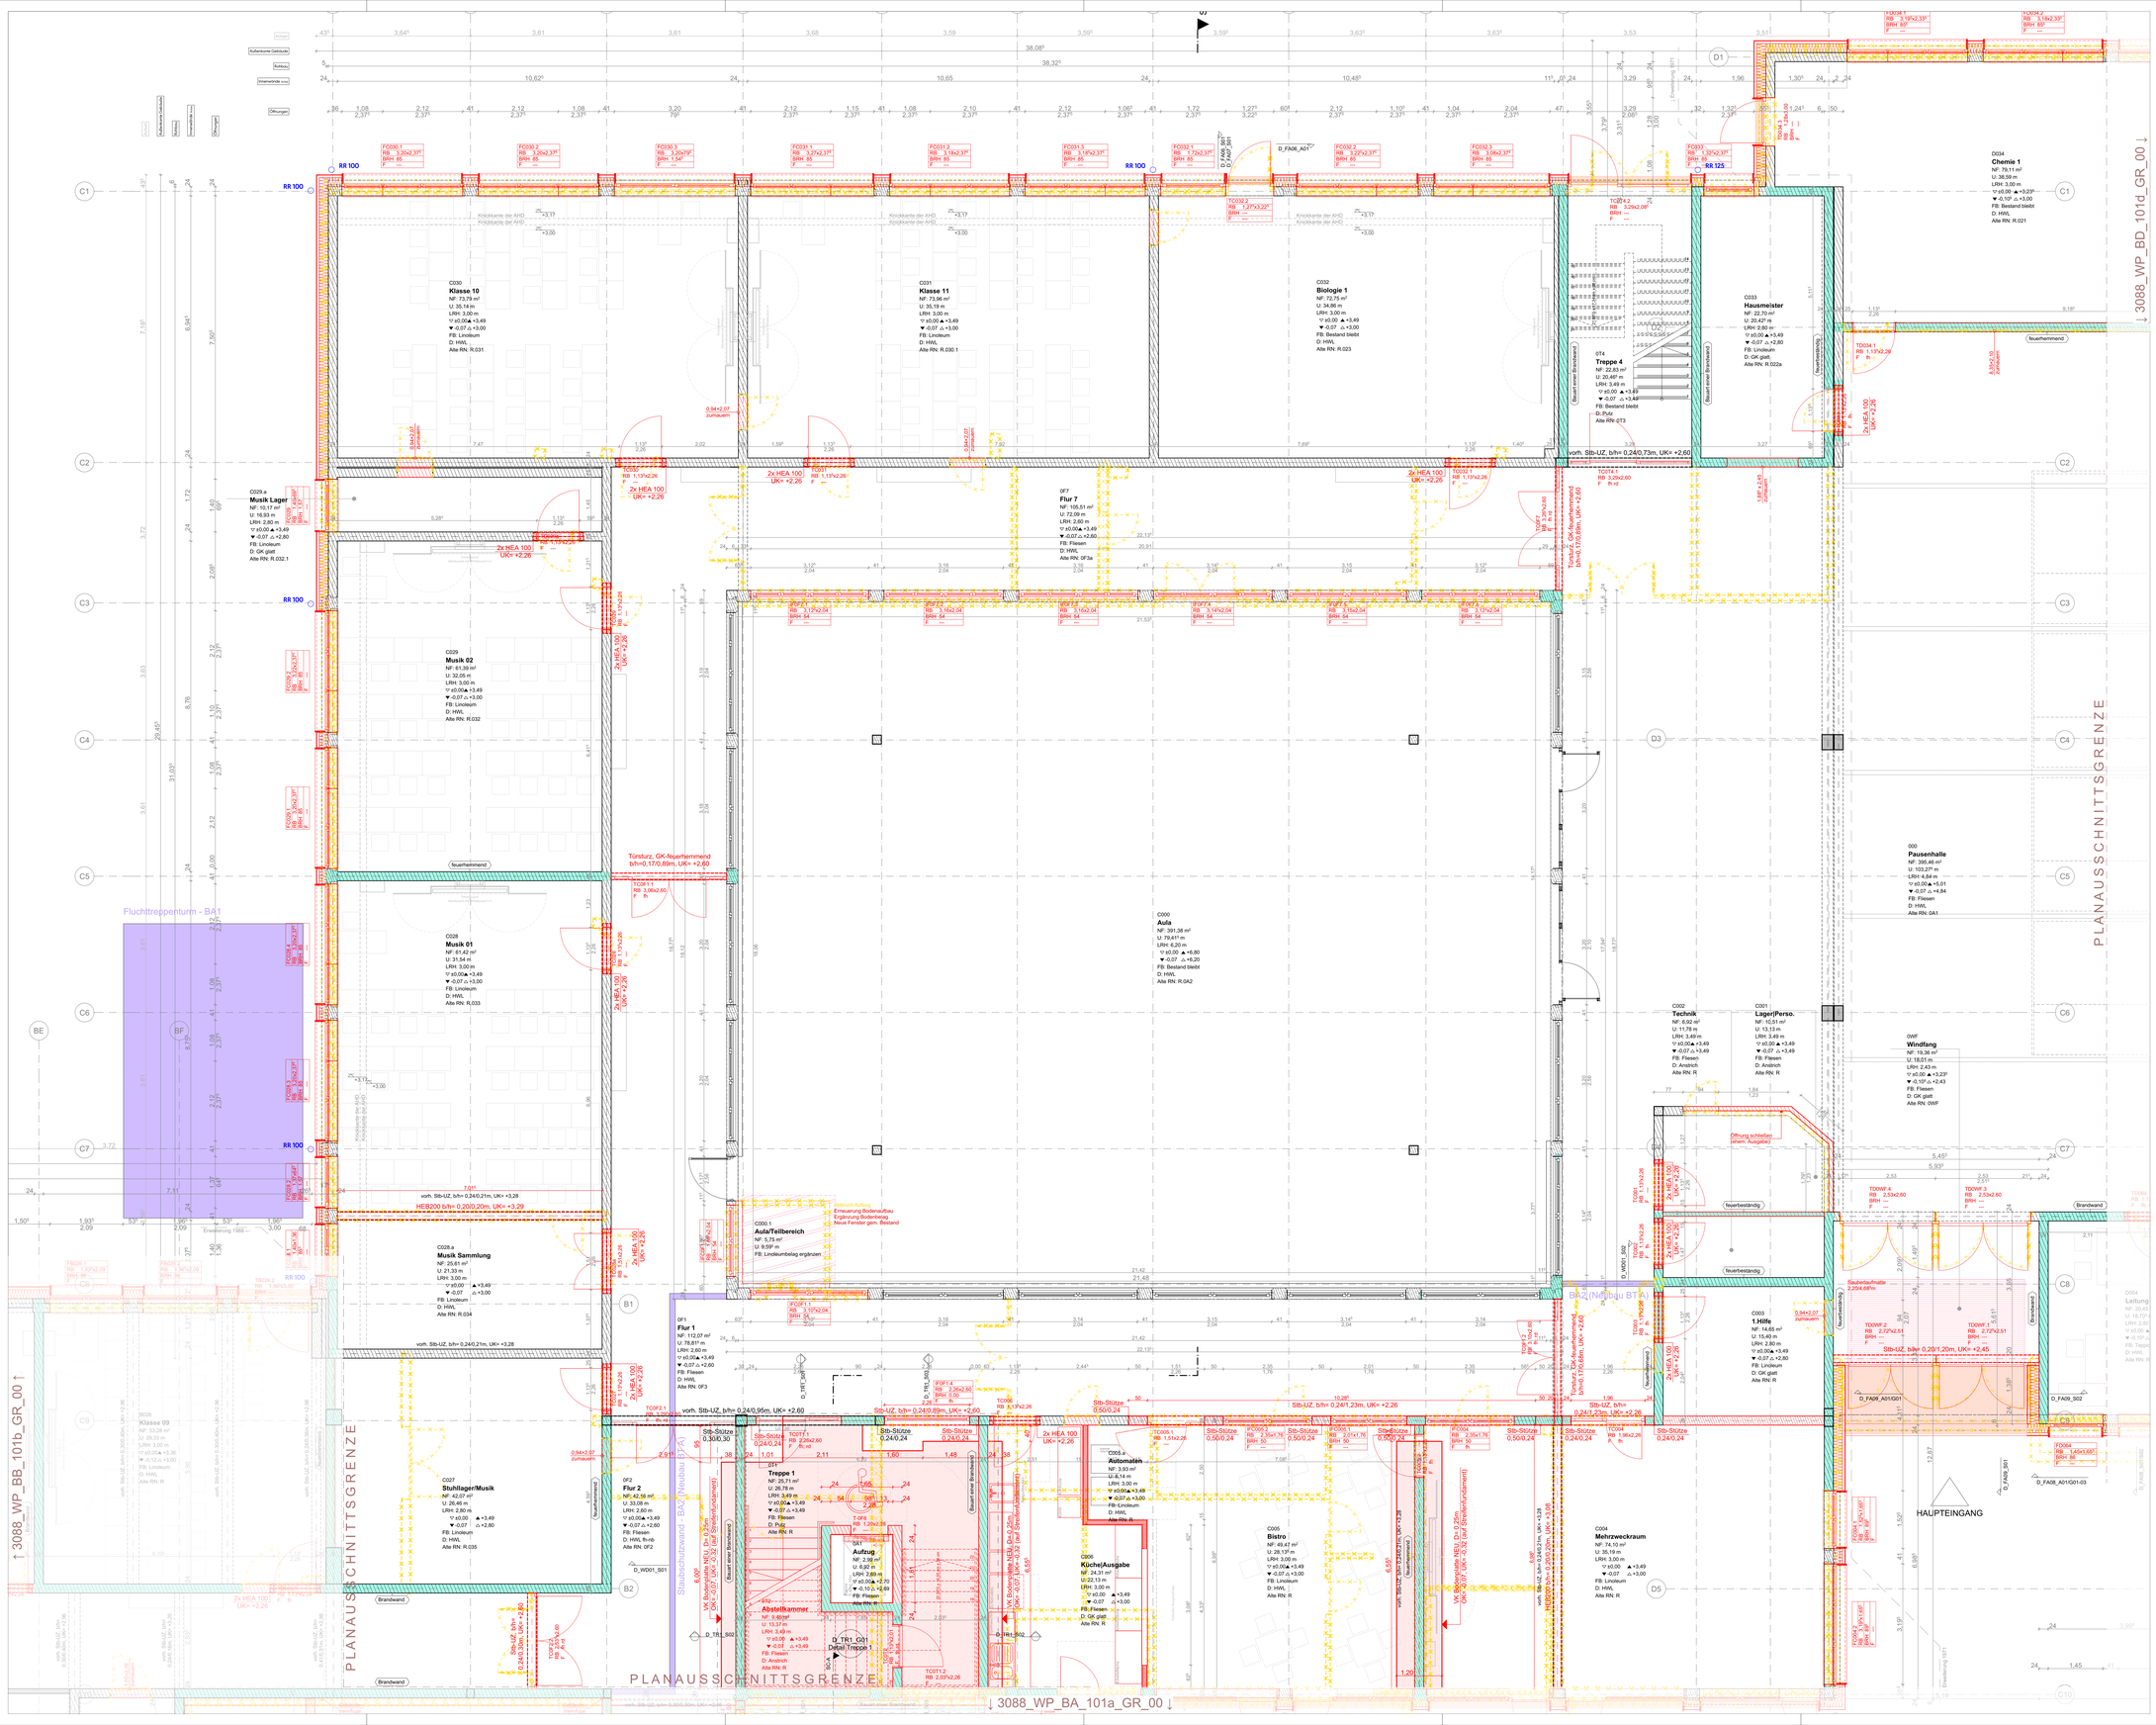
C030
Klasse 10
NF: 73,79 m²
U: 35,14 m
LRH: 3,00 m
▽ ±0,00 ▲ +3,49
▼ -0,07 △ +3,00
FB: Linoleum
D: HWL
Alte RN: R.031
C031
Klasse 11
NF: 73,56 m²
U: 35,19 m
LRH: 3,00 m
▽ ±0,00 ▲ +3,49
▼ -0,07 △ +3,00
FB: Linoleum
D: HWL
Alte RN: R.030.1
C033
Biologie 1
NF: 72,75 m²
U: 34,86 m
LRH: 3,00 m
▽ ±0,00 ▲ +3,49
▼ -0,07 △ +3,00
FB: Bestand bleibt
D: HWL
Alte RN: R.023
D034
Chemie 1
NF: 79,11 m²
U: 36,59 m
LRH: 3,00 m
▽ ±0,00 ▲ +3,23*
▼ -0,10* △ +3,00
FB: Bestand bleibt
D: HWL
Alte RN: R.021
C029.a
Musik Lager
NF: 10,17 m²
U: 16,93 m
LRH: 2,80 m
▽ ±0,00 ▲ +3,49
▼ -0,07 △ +2,80
FB: Linoleum
D: GK glatt
Alte RN: R.032.1
C029
Musik 02
NF: 61,39 m²
U: 32,05 m
LRH: 3,00 m
▽ ±0,00 ▲ +3,49
▼ -0,07 △ +3,00
FB: Linoleum
D: HWL
Alte RN: R.032
C028
Musik 01
NF: 61,42 m²
U: 31,54 m
LRH: 3,00 m
▽ ±0,00 ▲ +3,49
▼ -0,07 △ +3,00
FB: Linoleum
D: HWL
Alte RN: R.033
C028.a
Musik Sammlung
NF: 25,81 m²
U: 21,33 m
LRH: 3,00 m
▽ ±0,00 ▲ +3,49
▼ -0,07 △ +3,00
FB: Linoleum
D: HWL
Alte RN: R.034
0F1
Flur 1
NF: 112,07 m²
U: 78,81 m
LRH: 2,60 m
▽ ±0,00 ▲ +3,49
▼ -0,07 △ +2,60
FB: Fliesen
D: HWL
Alte RN: 0F3
0F2
Flur 2
NF: 42,19 m²
U: 33,08 m
LRH: 2,60 m
▽ ±0,00 ▲ +3,49
▼ -0,07 △ +2,60
FB: Fliesen
D: HWL, R+B
Alte RN: 0F2
C027
Stuhllager/Musik
NF: 42,07 m²
U: 26,46 m
LRH: 2,80 m
▽ ±0,00 ▲ +3,49
▼ -0,07 △ +2,80
FB: Linoleum
D: HWL
Alte RN: R.035
C026
Klasse 09
NF: 53,28 m²
U: 29,33 m
LRH: 3,00 m
▽ ±0,00 ▲ +3,36
▼ -0,12 △ +3,00
FB: Linoleum
D: HWL
Alte RN: R
0F7
Flur 7
NF: 155,51 m²
U: 72,09 m
LRH: 2,80 m
▽ ±0,00 ▲ +3,49
▼ -0,07 △ +2,80
FB: Fliesen
D: HWL
Alte RN: 0F3a
0F4
Treppe 1
NF: 25,71 m²
U: 26,78 m
LRH: 3,49 m
▽ ±0,00 ▲ +3,49
▼ -0,07 △ +3,49
FB: Fliesen
D: Putz
Alte RN: R
0T4
Aufzug
NF: 2,58 m²
U: 6,92 m
LRH: 2,85 m
▽ ±0,00 ▲ +2,70
▼ -0,10 △ +2,69
FB: Fliesen
Alte RN: R
C000
Aula
NF: 391,38 m²
U: 79,41* m
LRH: 6,20 m
▽ ±0,00 ▲ +6,80
▼ -0,07 △ +6,20
FB: Bestand bleibt
D: HWL
Alte RN: R.0A2
C000.1
Aula/Teilbereich
NF: 5,75 m²
U: 9,59* m
FB: Linoleumbelag ergänzen
C005.a
Automaten
NF: 3,93 m²
U: 8,14 m
LRH: 3,00 m
▽ ±0,00 ▲ +3,49
▼ -0,07 △ +3,00
FB: Linoleum
D: HWL
Alte RN: R
C006
Küche|Ausgabe
NF: 24,31 m²
U: 22,13 m
LRH: 3,00 m
▽ ±0,00 ▲ +3,49
▼ -0,07 △ +3,00
FB: Fliesen
D: GK glatt
Alte RN: R
C005
Bistro
NF: 49,47 m²
U: 28,13* m
LRH: 3,00 m
▽ ±0,00 ▲ +3,49
▼ -0,07 △ +3,00
FB: Linoleum
D: HWL
Alte RN: R
C004
Mehrzweckraum
NF: 74,10 m²
U: 35,19 m
LRH: 3,00 m
▽ ±0,00 ▲ +3,49
▼ -0,07 △ +3,00
FB: Linoleum
D: HWL
Alte RN: R
C002
Technik
NF: 6,92 m²
U: 11,78 m
LRH: 3,49 m
▽ ±0,00 ▲ +3,49
▼ -0,07 △ +3,49
FB: Fliesen
D: Anstrich
Alte RN: R
C001
Lager|Perso.
NF: 10,51 m²
U: 13,13 m
LRH: 3,49 m
▽ ±0,00 ▲ +3,49
▼ -0,07 △ +3,49
FB: Fliesen
D: Anstrich
Alte RN: R
0WF
Windfang
NF: 15,36 m²
U: 18,01 m
LRH: 2,43 m
▽ ±0,00 ▲ +3,23*
▼ -0,10* △ +2,43
FB: Fliesen
D: GK glatt
Alte RN: 0WF
000
Pausenhalle
NF: 396,46 m²
U: 103,27* m
LRH: 4,84 m
▽ ±0,00 ▲ +5,01
▼ -0,07 △ +4,84
FB: Fliesen
D: HWL
Alte RN: 0A1
C003
1.Hilfe
NF: 14,65 m²
U: 15,40 m
LRH: 2,80 m
▽ ±0,00 ▲ +3,49
▼ -0,07 △ +2,80
FB: Linoleum
D: GK glatt
Alte RN: R
0T4
Treppe 4
NF: 22,83 m²
U: 20,46* m
LRH: 3,49 m
▽ ±0,00 ▲ +3,49
▼ -0,07 △ +3,49
FB: Bestand bleibt
D: Putz
Alte RN: 0T3
D038
Biologie 2
NF: 71,54 m2
U: 33,95 m
LRH: 3,00 m
▽ ±0,00 ▲ +3,23*
▼ -0,10* △ +3,00
FB: Linoleum
D: HWL R+B
Alte RN: R.017
RR 100
RR 125
Türsturz, GK-feuerhemmend b/h=0,17/0,89m, UK= +2,60
Türsturz, GK-feuerhemmend b/h=0,17/0,89m, UK= +2,60
vorh. Stb-UZ, b/h= 0,24/0,73m, UK= +2,60
vorh. Stb-UZ, b/h= 0,24/1,23m, UK= +2,26
vorh. Stb-UZ, b/h= 0,24/0,89m, UK= +2,60
vorh. Stb-UZ, b/h= 0,24/0,95m, UK= +2,60
vorh. Stb-UZ, b/h= 0,24/1,23m, UK= +2,26
HEB200 b/h= 0,20/0,20m, UK= +3,29
Stb-UZ, b/h= 0,24/0,21m, UK= +3,28