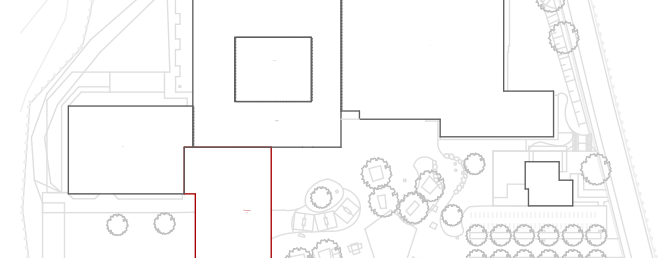



[illegible]

Projekt	Phase	Ersteller	Planart	Bauteil	Geschoß	Index	Plannummer
3088	5	vsc	GR	BC	FU	LV	3088 WP BC 105c GR FU

LV - Pläne - Paket 1

Maßnahme	Jürgen-Fuhlendorf-Schule
----------	--------------------------

Bauherr	Freigabe
Stadt Bad Bramstedt Der Bürgermeister Felix Carl Bleek 15-19 24576 Bad Bramstedt 04192 / 506-0 zentrale@badbramstedt.de www.bad-bramstedt.de	

Übersichtsplan		Blauplanat DIN A0++ (914x1350)
Pflanzplan		Gemarkung Bad Bramstedt
Fundamente FU - BT C - LV-Plan		Flurstück 89/11
		Geländehöhe DK FFB EG ± 0,00 = 27,40 m üNNH
		Maßstab 1:50
		Stand / Index 05.05.2026 / LV

	Projektleiter
	SV
Projektanten	

Vor Ausführung der Arbeiten sind die Maße der Pläne und die Örtlichkeiten genau zu prüfen. Unstimmigkeiten, Abweichungen und mündliche Vereinbarungen sind der Oberleitung und der örtlichen Bauleitung sofort schriftlich mitzuteilen. Insbesondere im SNNHie der VOB §§ 3 und § 4. Für die Richtigkeit ist der Unternehmer verantwortlich. Die Beraudung sämtlicher Türhöhen etc. bezieht sich grundsätzlich immer auf OK FBH, soweit sie im Plan nicht gesondert bezeichnet werden. Alle Maße sind, falls nicht anders angegeben, in der Einheit m anz. Sämtliche Richtlinien und DIN-Normen sind in das jeweils neuesten Fassungen einzuhalten (vgl. hierzu auch LV). Diese Zeichnung ist nach § 2 Absatz 1 Ziffer 7 Urheberrechtsgesetz: gesetzlich geschützt. Vervielfältigung, Änderung und Publikation sind nur nach vorheriger schriftlicher Genehmigung des Urhebers zulässig.