Bauteil D

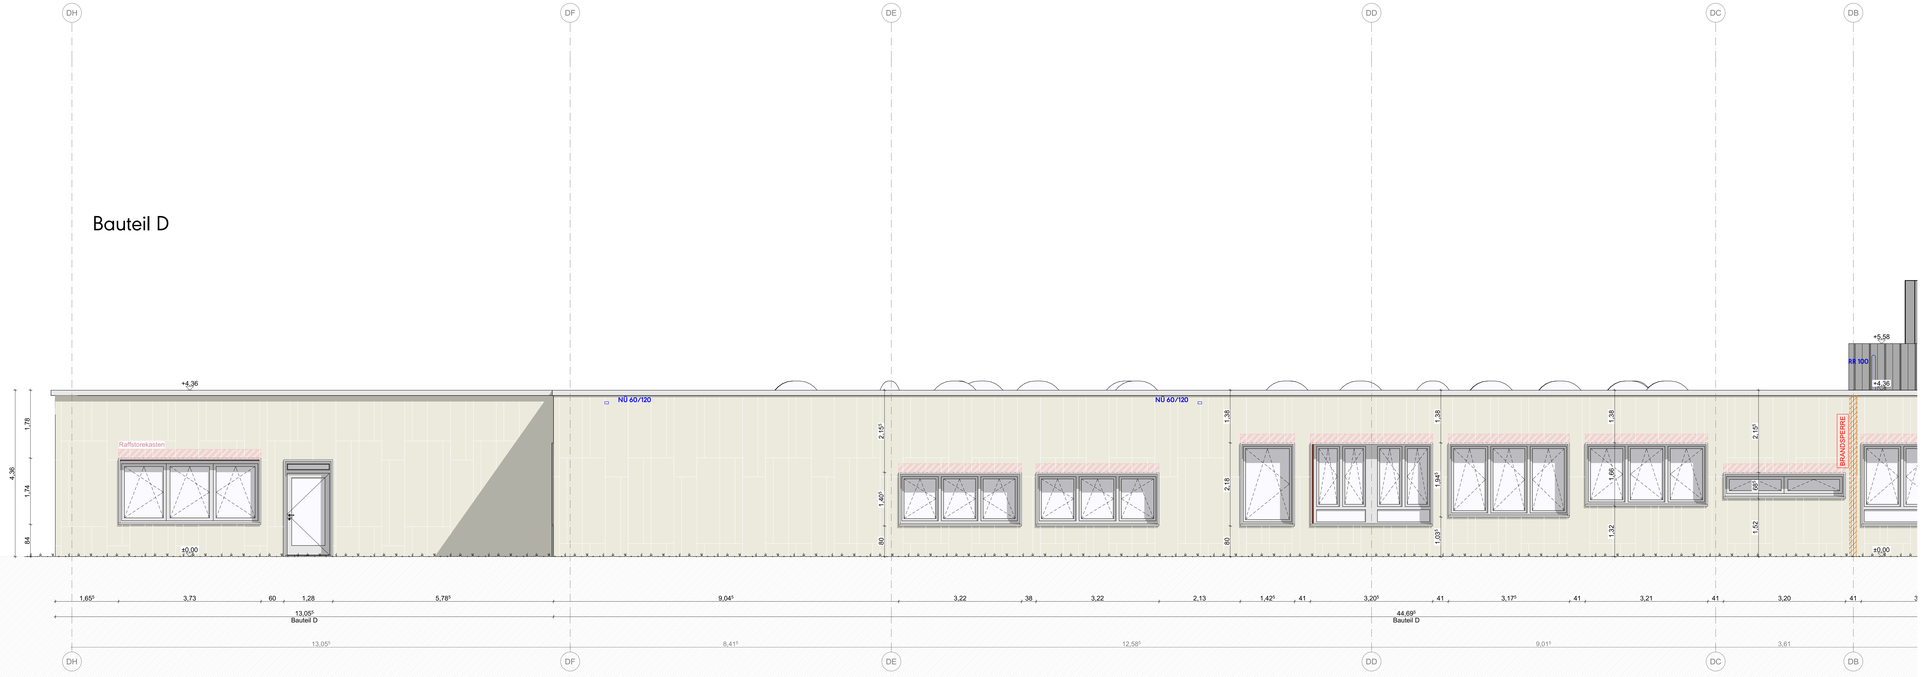

AN-W — Ansicht West — 1:50

Bauteil C

AN-W — Ansicht West — 1:50

Wand/Decke mit Brandschutzanforderung
Stahlbeton mit WU-Anforderung
Interimsbauteile für die Bauzeit

T-0F1 RB 1,13*2,26 F ffh; rd — Türstempel, Tür-Nummer; Rohbauöffnung, Breite x Höhe ab FFB; Feuerwiderstandsklasse
F-000.0 RB 2,00x2,10 BRH 86 F ffh; rd — Fensterstempel, Fenster-Nummer; Rohbauöffnung, Breite x Höhe; Brüstungshöhe, OK roh ab OK FFB; Feuerwiderstandsklasse
D038 **Biologie 2** NF: 71,54 m2 U: 33,95 m LRH: 3,00 m ▽±0,00 ▲ +3,23² ▼ -0,10² ▽ +3,00 FB: Linoleum D: HWL fh-rb Alte RN: R.017 — Raumstempel, Raum-Nummer; Raumbezeichnung; Fläche; Umfang; Lichte Raumhöhe; OK FFB UK RD; OK RB UK Fertige Decke; Fußbodenbelag; Deckenbelag, Feuerwiderstandsklasse; Ehemalige Raum-Nummer

	Fertigkote	AHD	Abgehängte Decke
	Rohkote	AHH	Abhanghöhe
	Höhenkote	AK	Aussenkante
WD	Wanddurchbruch	BA	Bodenablauf
WS	Wandschlitz	BR	Brüstung
WA	Wandaussparung	BRH	Brüstungshöhe
BD	Bodendurchbruch	BW	Brandwand
BA	Bodenaussparung	FFB	Fertiger Fußboden
DD	Deckendurchbruch	GK	Gipskarton
DA	Deckenaussparung	LRH	Lichte Raumhöhe
	Bestand	OK	Oberkante
	Abbruch	OL	Oberlicht
	Neubau	RB	Rohboden
		RD	Rohdecke
	Mauerwerk	RFB	Rohfußboden
	Stahlbeton	RR	Regenfallrohr
	Beton, unbewehrt	RWA	Rauch- u. Wärmeabzug
	Betonfertigteil	ST	Sturz
	Ständerwand	UK	Unterkante
	Holzkonstruktion	UZ	Unterzug
	Stahlkonstruktion	UeZ	Überzug
	Sperrschichten	VK	Vorderkante
	Dämmung, hart	E	Elektro
	Dämmung, weich	H	Heizung
	Erdreich	L	Lüftung
	Kies	SA	Sanitär
		K	Kälte

ds	dichtschließende Türe
das	dicht- und selbstschließende Türe
rd	rauchdichte und selbstschließende Türe
fh	feuerhemmend
fb	feuerbeständig
nb	nicht brennbar

Die Bemaßung sämtlicher Türhöhen etc. bezieht sich grundsätzlich immer von Oberkante Fertigboden bis Unterkante Sturz roh, soweit sie im Plan nicht gesondert bezeichnet werden. Alle Maße sind, falls nicht anders angegeben, in der Einheit m/cm.

Index	Datum	Änderungen	Veranlasser	Ersteller

Projekt	Phase	Ersteller	Planart	Bauteil	Geschoß	Index	Plannummer
3088	5	vsc	AN	CD	W	LV	3088_WP_CD_305_AN_W_LV

LV - Pläne - Paket 1

Maßnahme
Jürgen-Fuhlendorf-Schule

Bauherr
Stadt Bad Bramstedt
Der Bürgermeister Felix Carl
Bleeck 15-19
24576 Bad Bramstedt
04192 / 506-0
zentrale@badbramstedt.de
www.bad-bramstedt.de

Freigabe

Übersichtsplan

Blattformat
DIN A0++ (914x1350)

Gemarkung
Bad Bramstedt

Flurstück
89/11

Gebäudeniveau OK FFB EG
± 0,00 = 27,40 m üNHN

Planinhalt
Ansicht West - BT CD - LV-Plan

Maßstab

Stand / Index
05.05.2026 / LV

Planverfasser

Freigabe

Projektleiter
sv

Projektanten

Vor Ausführung der Arbeiten sind die Maße der Pläne und die Örtlichkeiten genau zu prüfen. Unstimmigkeiten, Abweichungen und mündliche Vereinbarungen sind der Oberleitung und der örtlichen Bauführung sofort schriftlich mitzuteilen. Insbesondere im StNRe der VOB Teil B §3 und§4. Für die Richtigkeit ist der Unternehmer verantwortlich. Die Bemaßung sämtlicher Türhöhen etc. bezieht sich grundsätzlich immer auf OK FFB, soweit sie im Plan nicht gesondert bezeichnet werden. Alle Maße sind, falls nicht anders angegeben, in der Einheit m/cm. Sämtliche Richtlinien und DIN-Normen sind in den jeweils neuesten Fassungen einzuhalten (vgl. hierzu auch LV).
Diese Zeichnung ist nach §2 Absatz 1 Ziffer 7 Urheberrechtsgesetz gesetzlich geschützt. Vervielfältigung, Änderung und Publikation sind nur nach vorheriger, schriftlicher Genehmigung des Urhebers zulässig.