




ANSICHT OST

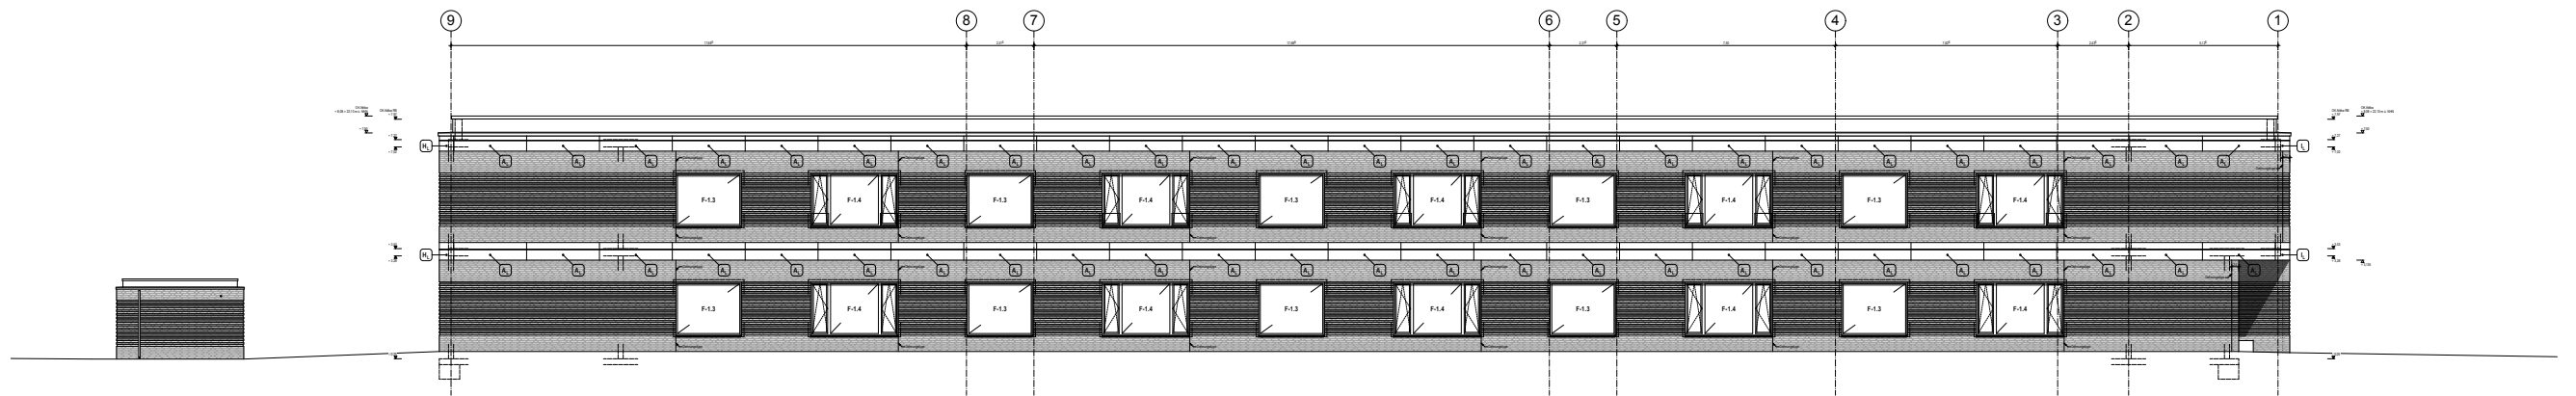

ANSICHT WEST

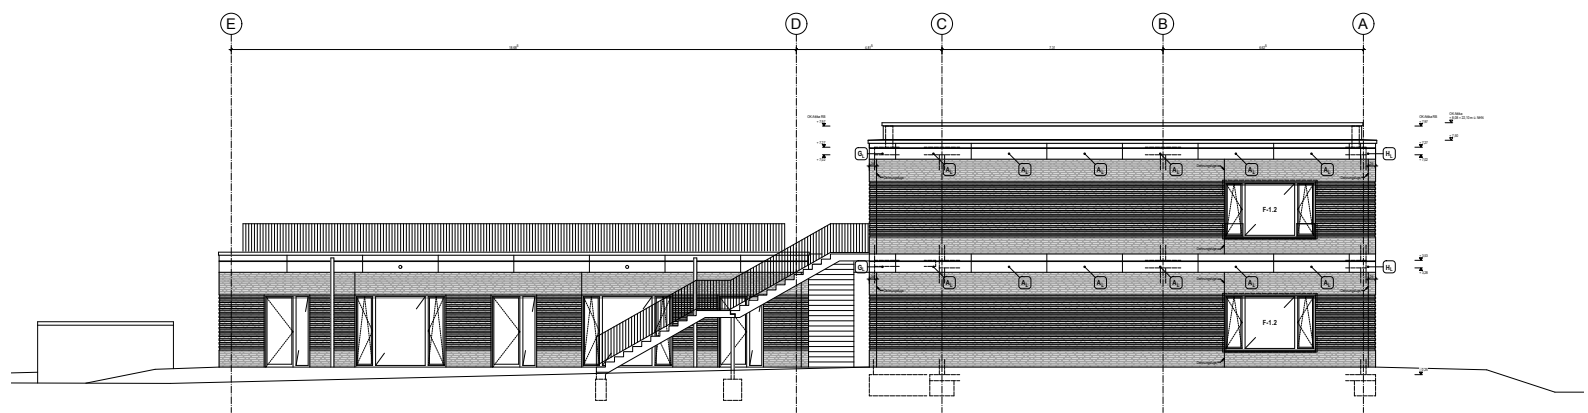

ANSICHT NORD

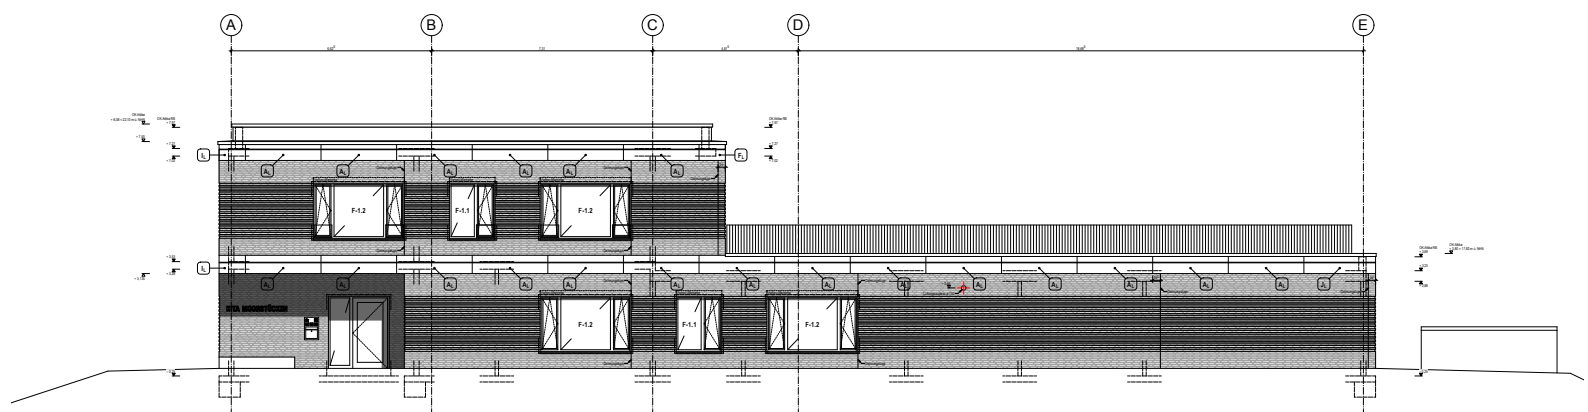

ANSICHT SÜD

KMS

Kindertagesstätte Moorstücken
24576 Bad Bramstedt
Bauvorhaben

20-20

Projektnummer

Ansichten Nord / Ost / Süd / West Übersicht

1:250

Planinhalt

Maßstab

Stadt Bad Bramstedt

Der Bürgermeister
Bleek 15-19 • 24576 Bad Bramstedt

Bauherr

ANLAGE ZUR AUSSCHREIBUNG

KMS_5_AN_UE
Plannummer

DIN A3

Index

Format

Ausführungsplanung

05.01.23

Leistungsphase


Gezeichnet

Datum


Planung




SCHNITT A-A

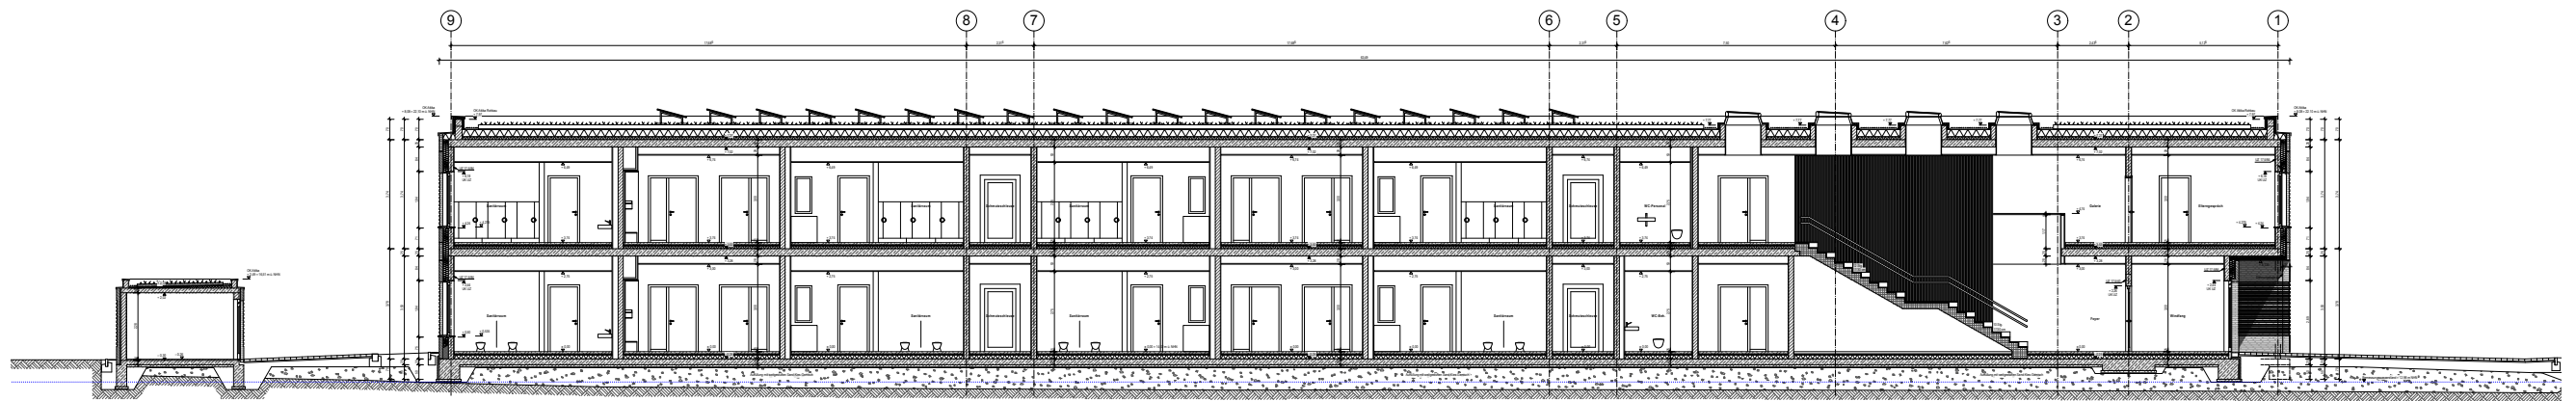

SCHNITT C-C

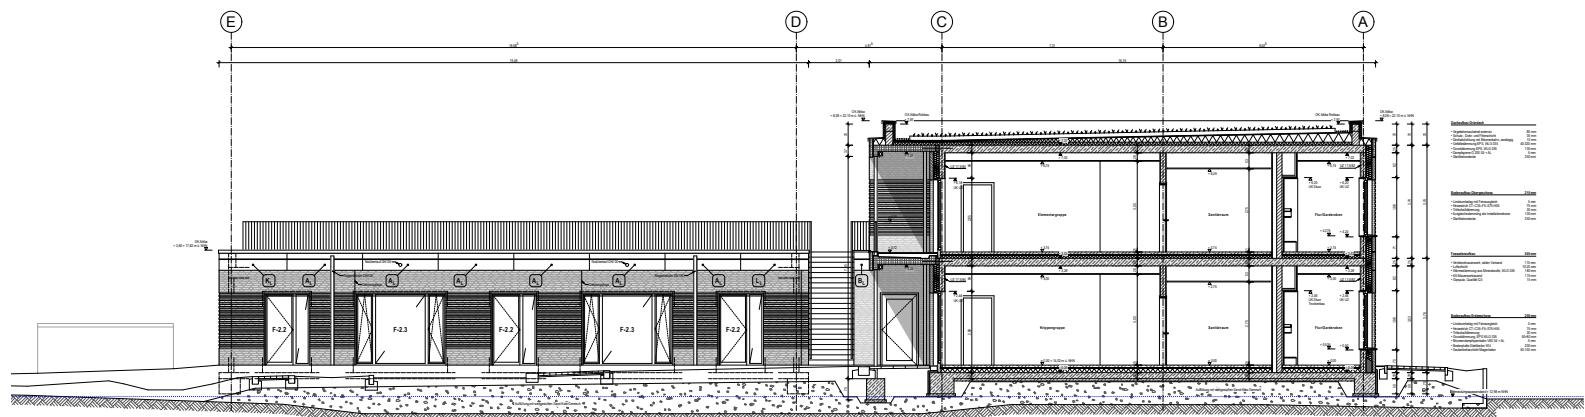

SCHNITT B-B

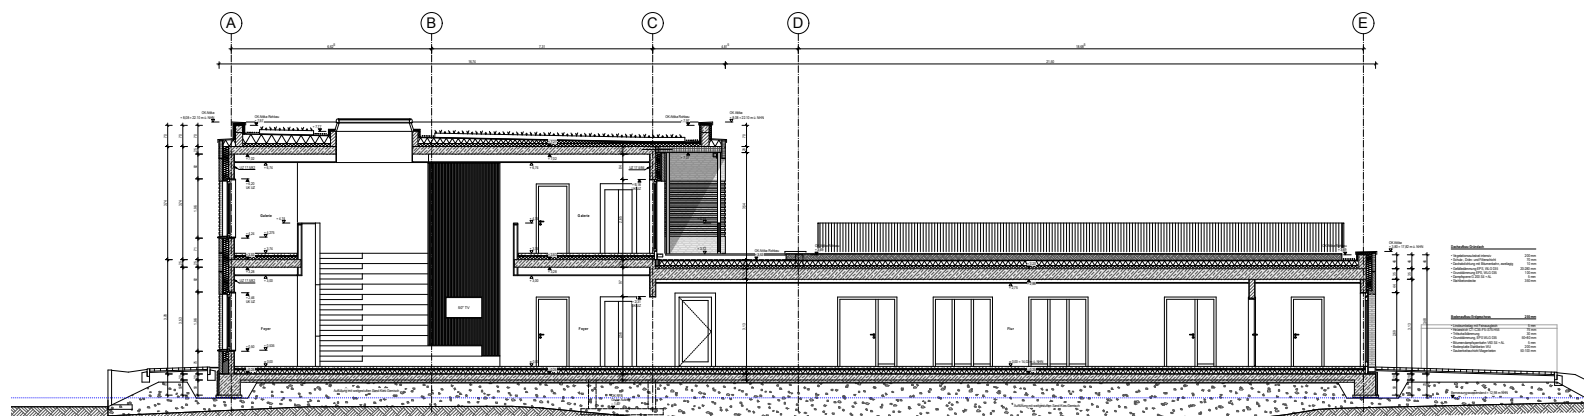

SCHNITT D-D

KMS		ANLAGE ZUR AUSSCHREIBUNG	
Kindertagesstätte Moorstücken		KMS_5_SC_UE	
24576 Bad Bramstedt		DIN A3	
Bauvorhaben	Projektnummer	Plannummer	Index
Schnitt A-A / B-B / C-C / D-D Übersicht		Ausführungsplanung	
Planinhalt		05.01.23	
Maßstab		Leistungsphase	Gezeichnet
Stadt Bad Bramstedt		Datum	
Der Bürgermeister		Planung	
Bleck 15-19 • 24576 Bad Bramstedt			
Bauherr			