

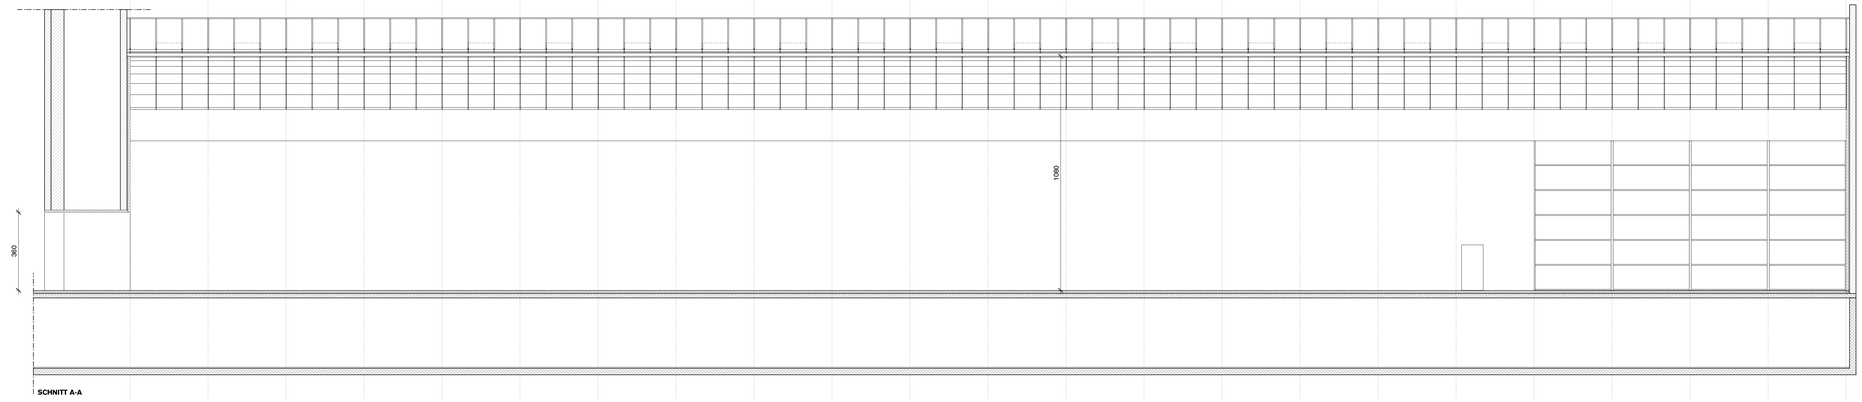



SCHNITT A-A

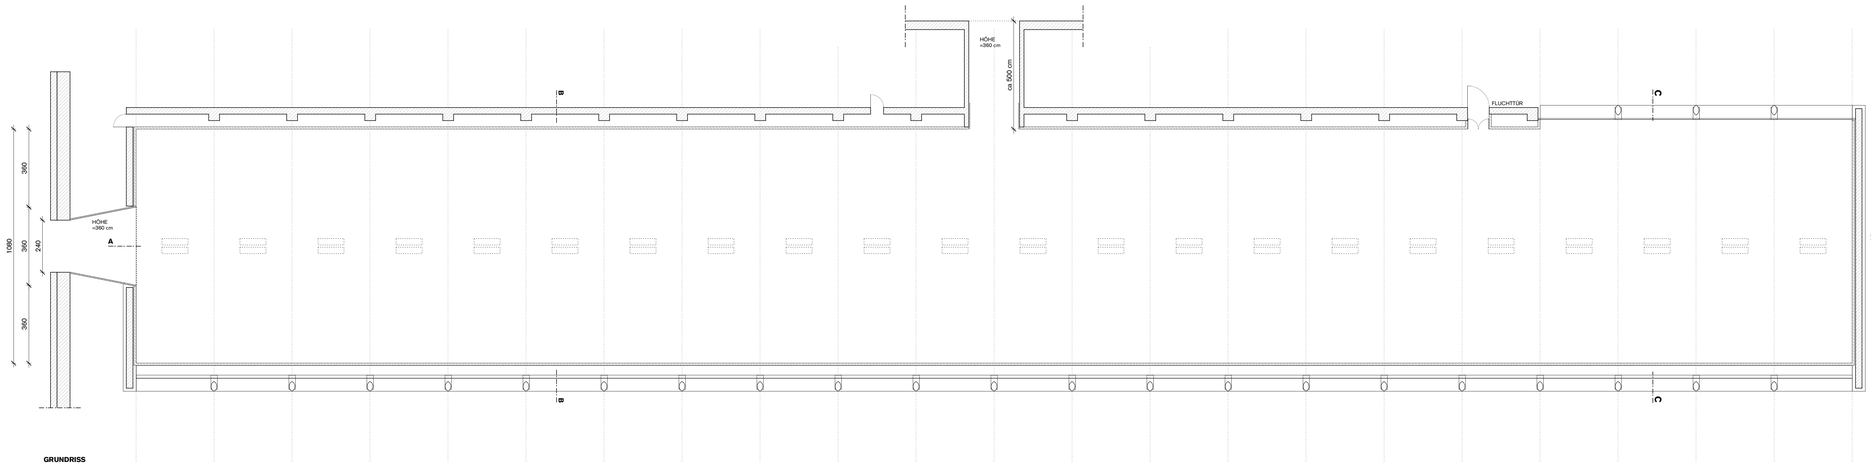


GRUNDRISS

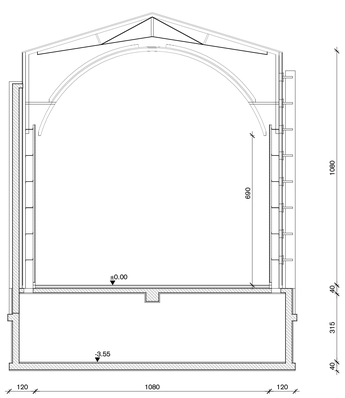

SCHNITT B-B

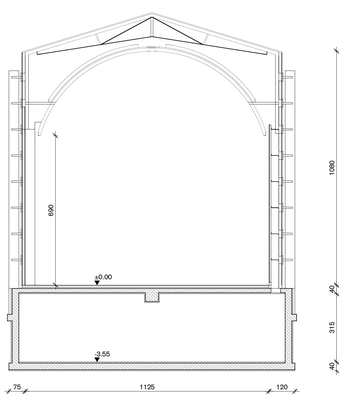

SCHNITT C-C

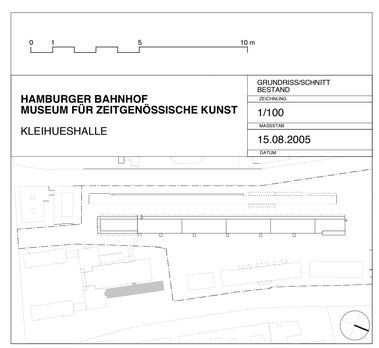

HAMBURGER BAHNHOF
MUSEUM FÜR ZEITGENÖSSISCHE KUNST

KLEIHUESHALLE

GRUNDRISS/SCHNITT BESTAND
ZEICHNUNG

1/100
MASSSTAB

15.08.2005
DATUM