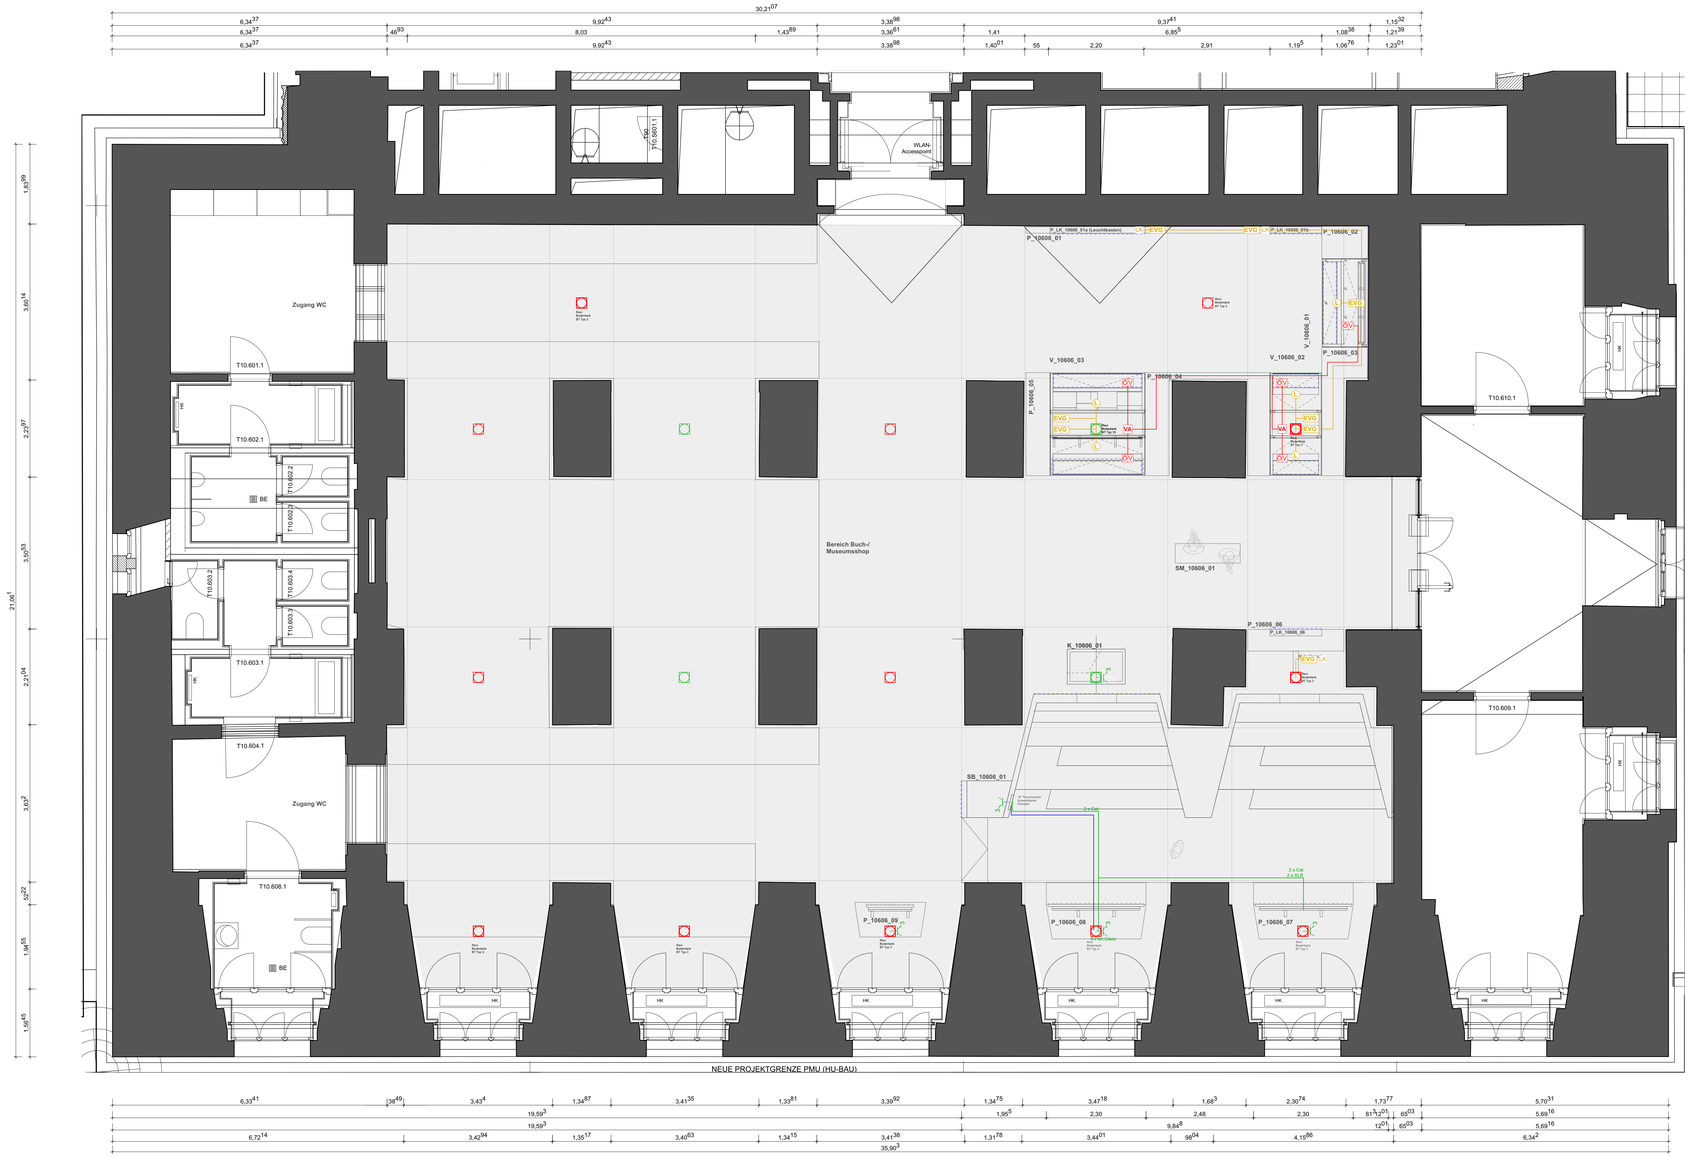

Legende Ausstellungsbau

Beleuchtung

- EVG Elektronisches Vorschaltgerät mit Angabe Ausgangsleistung
- L Leuchte
- LK Leuchtkasten (Flächenleuchte)
- Leitungsführung Stromversorgung Licht

Medientechnik

- Dreifach–Schutzkontaktsteckdose
- Leitungsführung Medien
- Leitungsführung Stromversorgung Medien

Alarm

- VA Verteiler Alarm (vitrinenweise) mit Sabotagekontakt
- Ö Alarmmelder Öffnungsüberwachung als Magnetkontakt
- V Alarmmelder Verschlussüberwachung als Riegelkontakt

Legende Hochbau

- Bodentank mit zwei getrennt schaltbaren Stromkreisen lt. Kennzeichnung

Typ 10 Bodentank Typ 10 – unüberbaut
Dimension 20x20cm, Bestückung:
wie Typ6, EMA–Kabel als Ring, für
Mobile Vitrinen EMA-Verteiler im Bodentank

BAUHERR*IN
Stiftung Preussischer Kulturbesitz
Von-der Heydt-Straße 16-18
10785 Berlin

PROJEKT
PERGAMONMUSEUM FOYER RAUM 10.606 **111**
AM KUPFERGRABEN
10117 Berlin

FREIGABESTEMPEL
BEMERKUNGEN

ÜBERSICHTSGRUNDRISS

ARCHITEKT*IN
neo . studio
neumann schneider architekten
Partnerschaftsgesellschaft mbB
Seglitzdamm 2 • 10969 Berlin
+49 30 3002510–30
berlin@neo–studio.de

PLANNUMMER	**ISL_E10_10.606_GR_ELT_F**			
PLANTITEL	Gundriss ELT - Vertiefungsraum Foyer			
PLANINFORMATION	MAßSTAB	1:50	FORMAT	DIN A0
	DATUM	28.08.2026	GEZEICHNET	GB
	STATUS	Freigabeexemplar	GEPRÜFT	
LEISTUNGSPHASE	**AUSFÜHRUNGSPLANUNG**			
ALLGEMEINE BEMERKUNG	Alle Maße sind vom ausführenden Gewerk vor Ort zu prüfen. Abweichungen sind unverzüglich dem Architekten mitzuteilen.			