




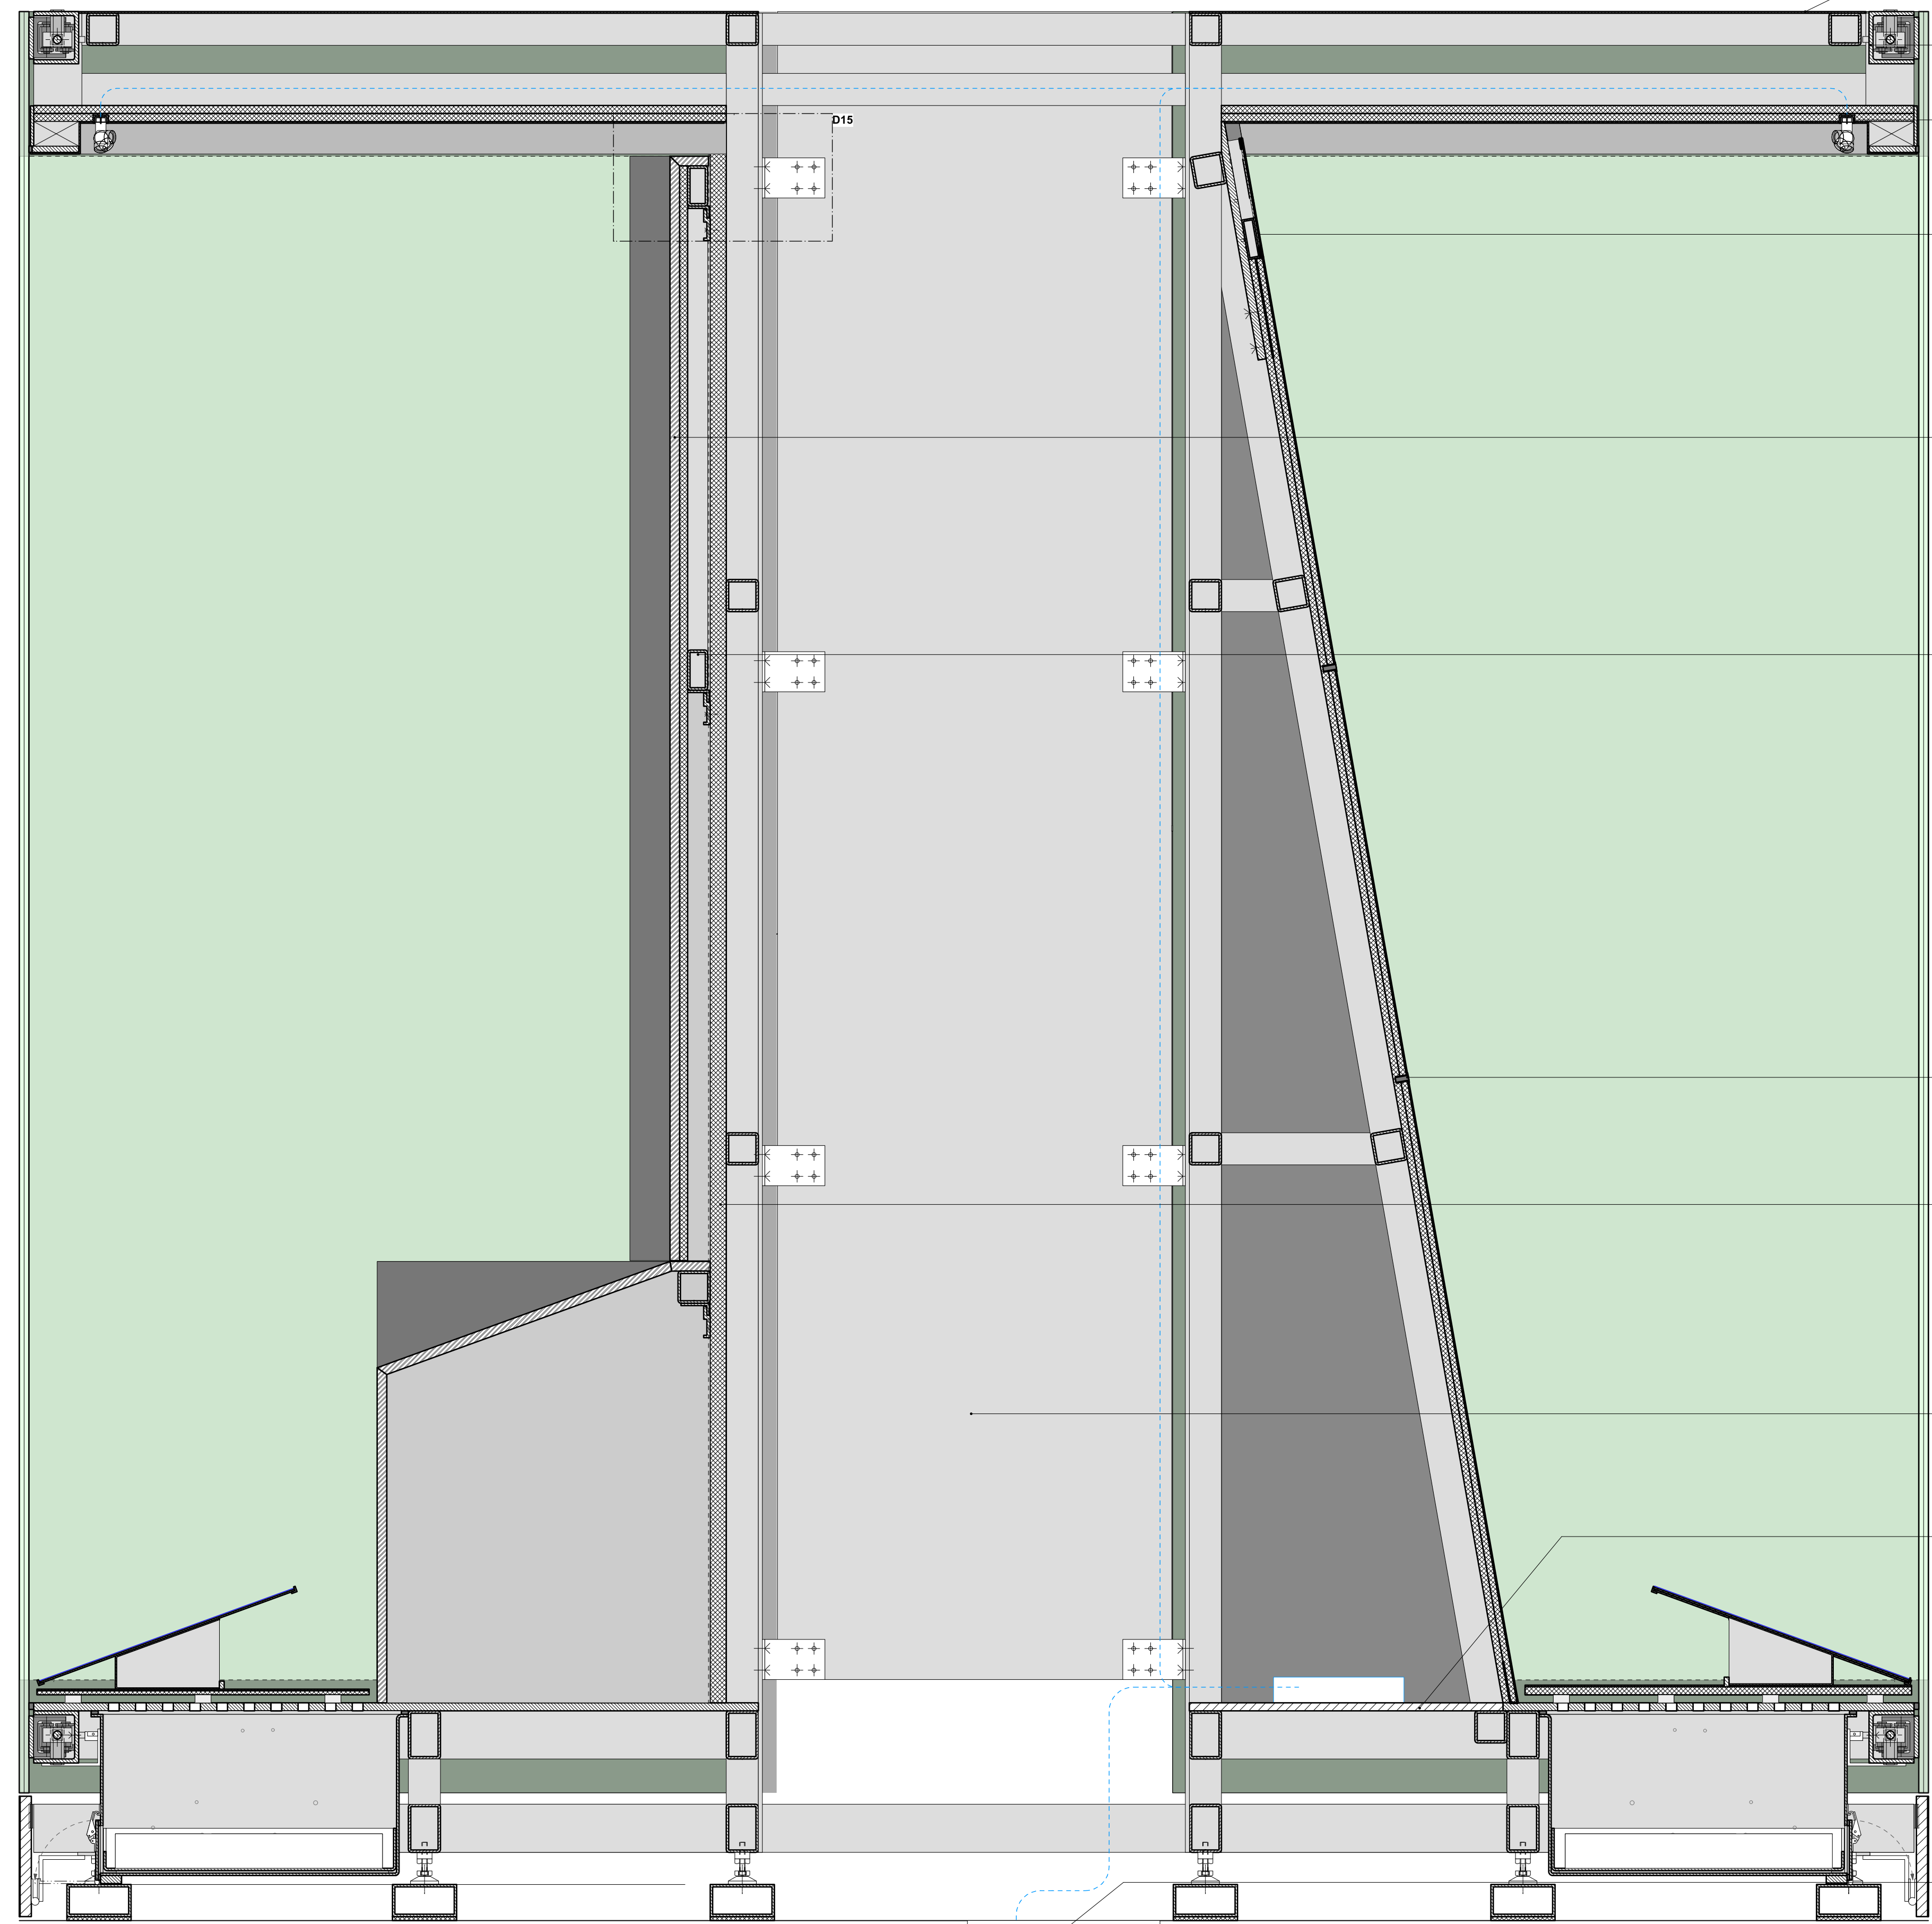


Vertikalschnitt CC | V_10606_03
M 1:5

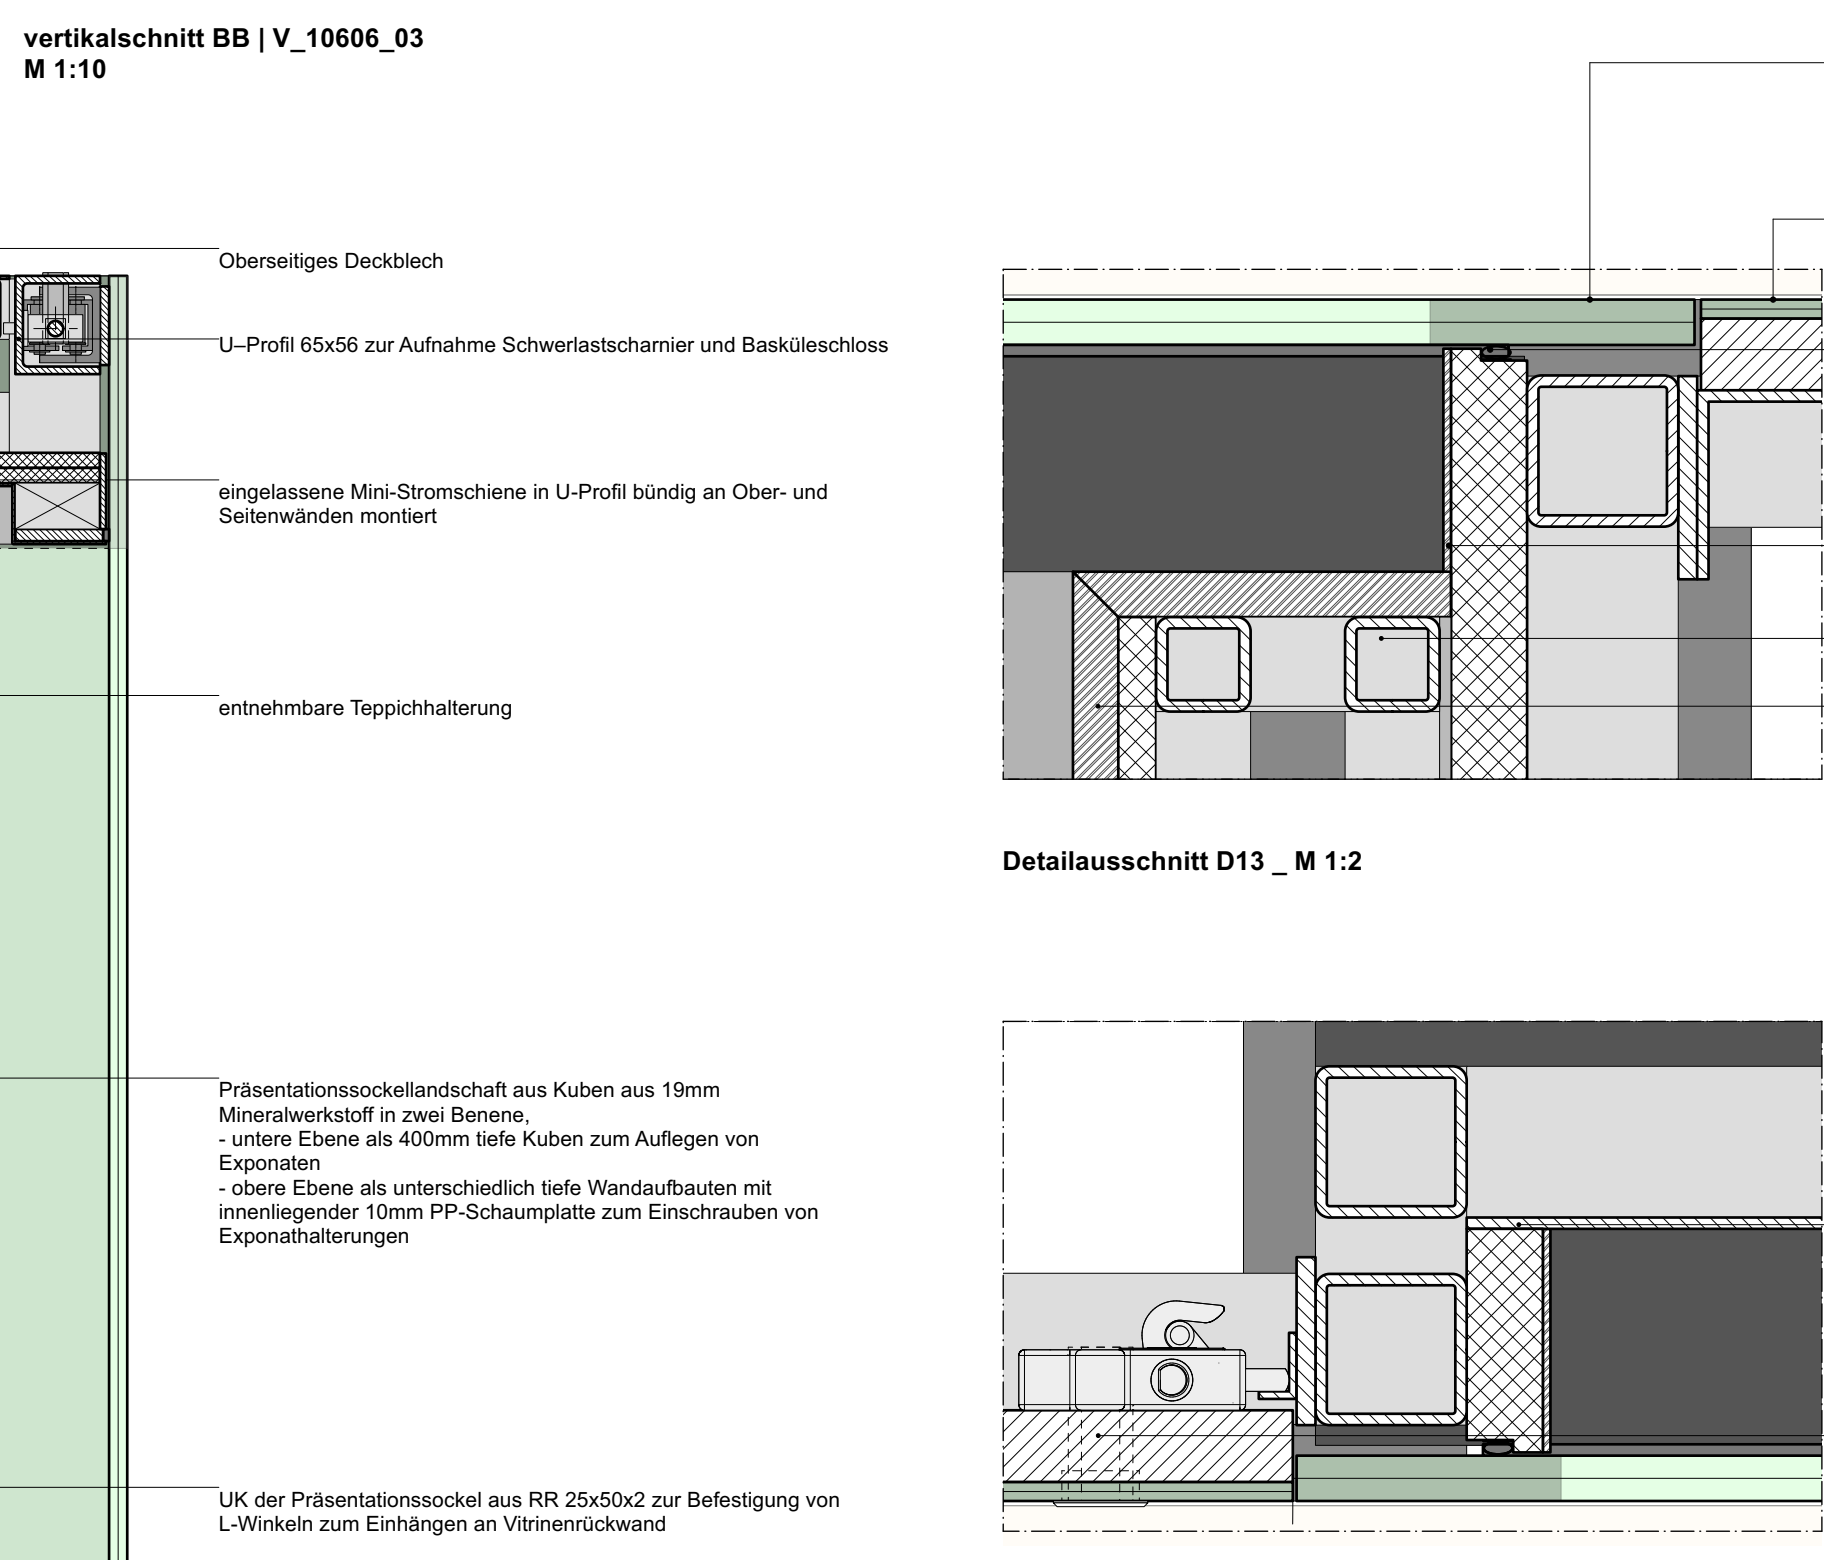



Detailausschnitt D14_M 1:2

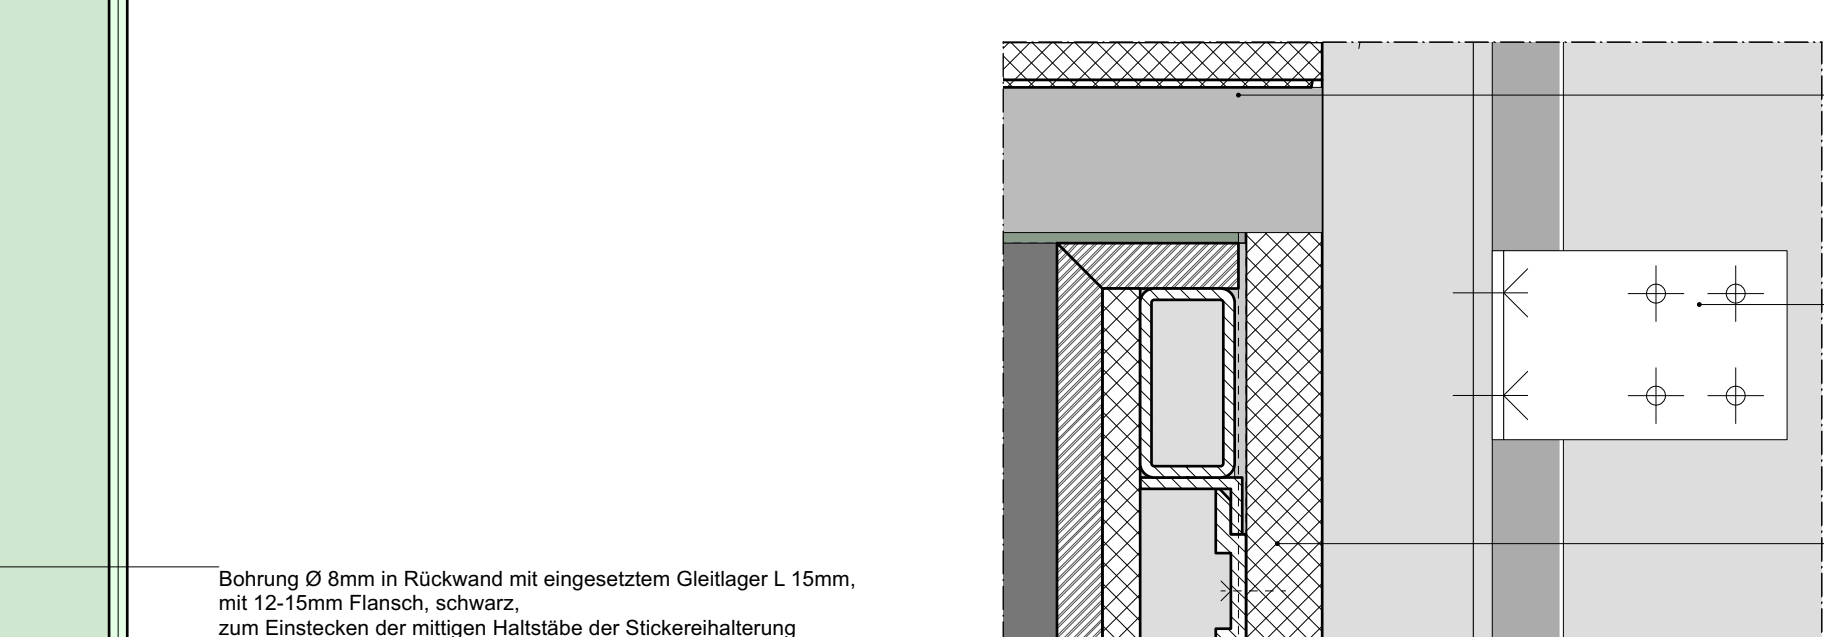


Detallausschnitt D15 _ M 1:2

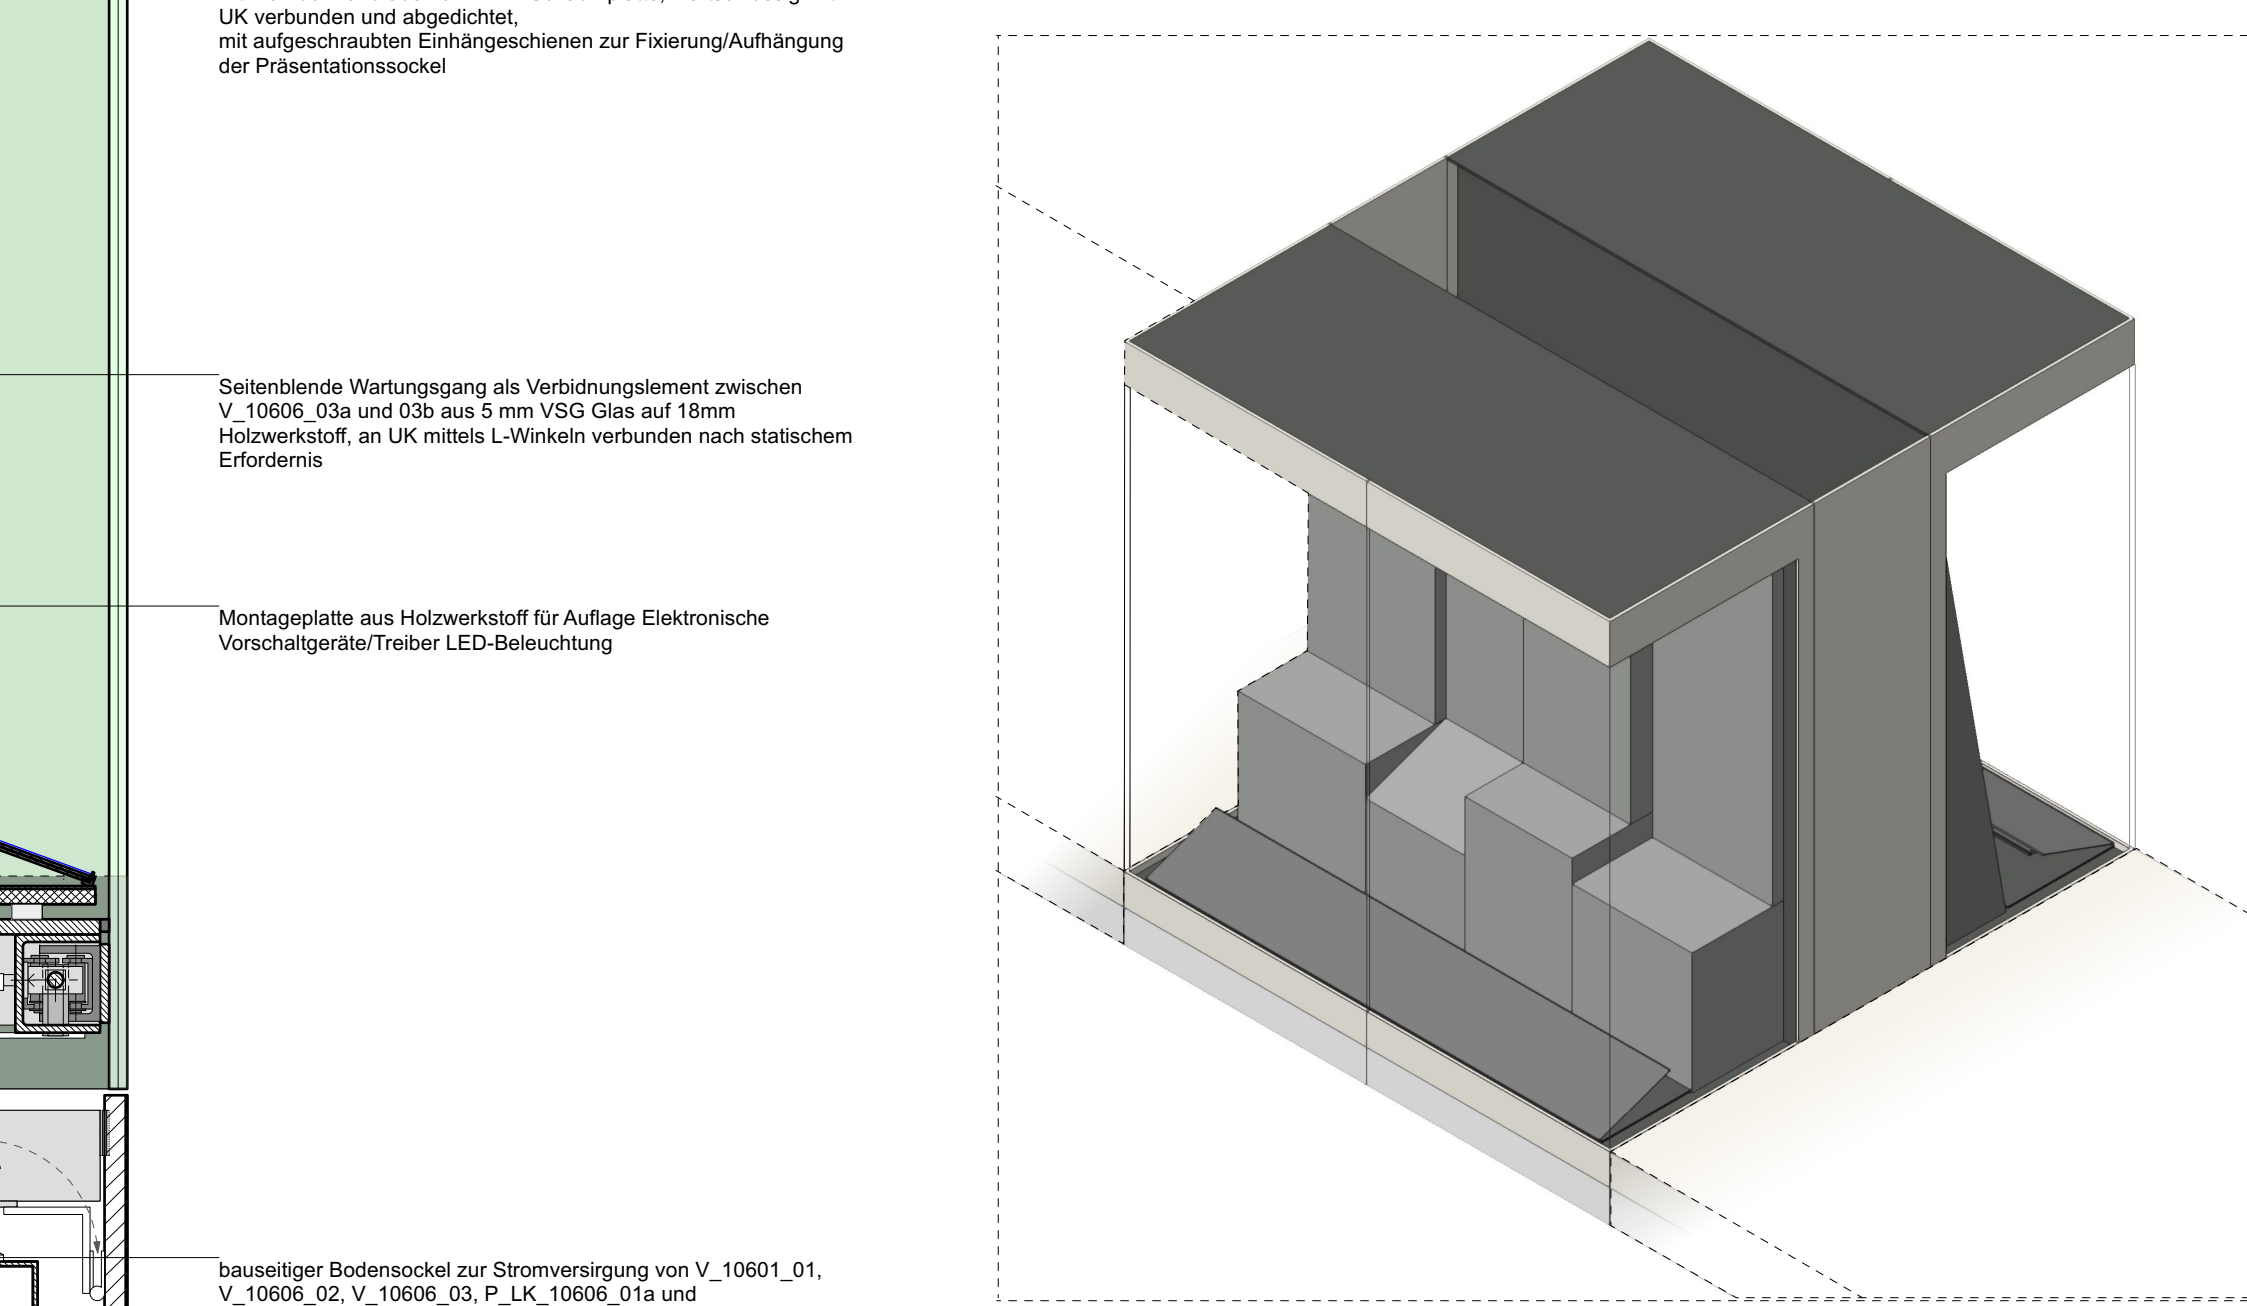

Axonometrie | V_10606_03a
M 1:20

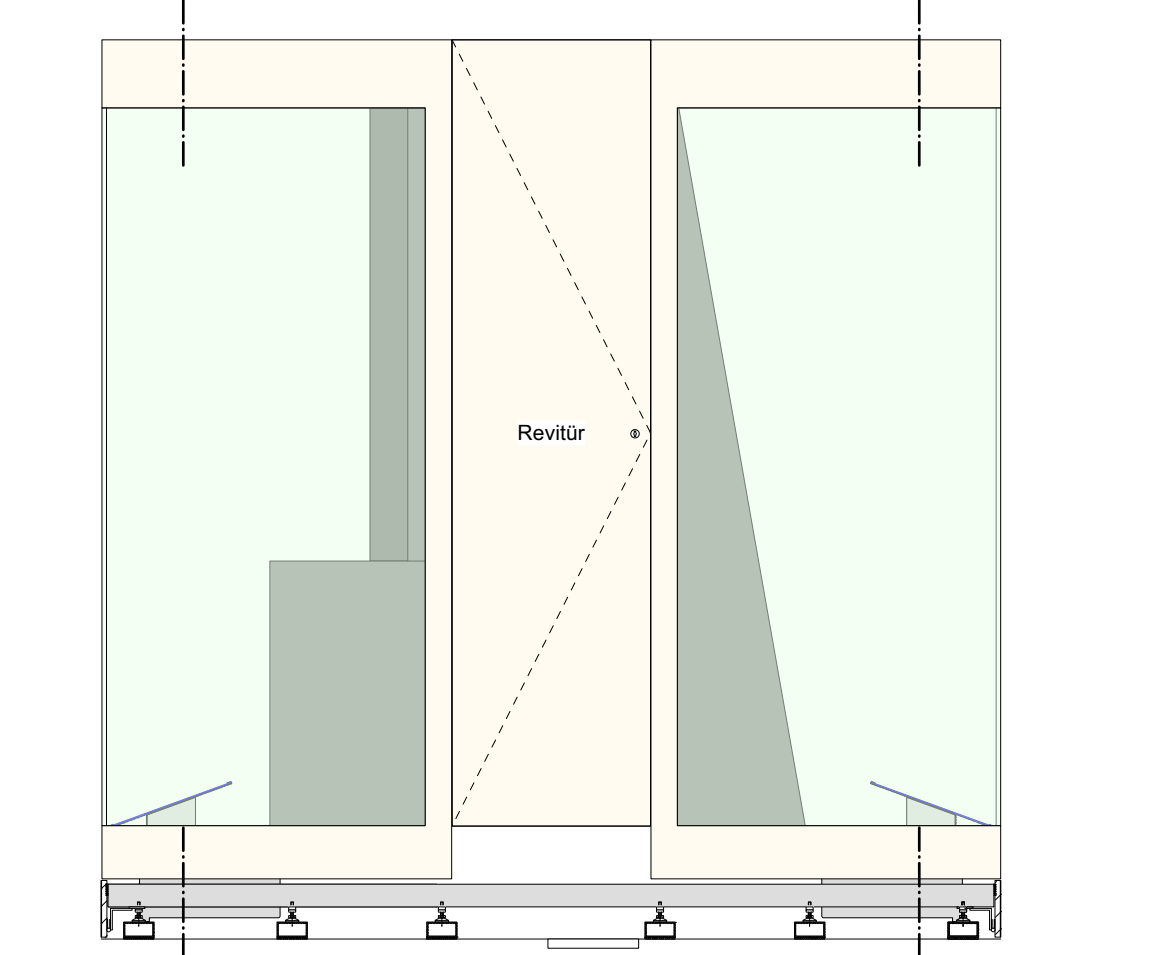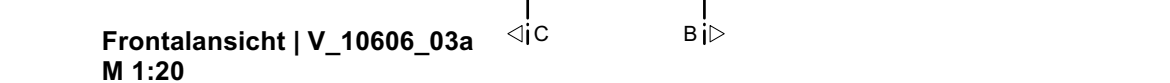

Seitenansicht A | V_10606_03
M 1:20

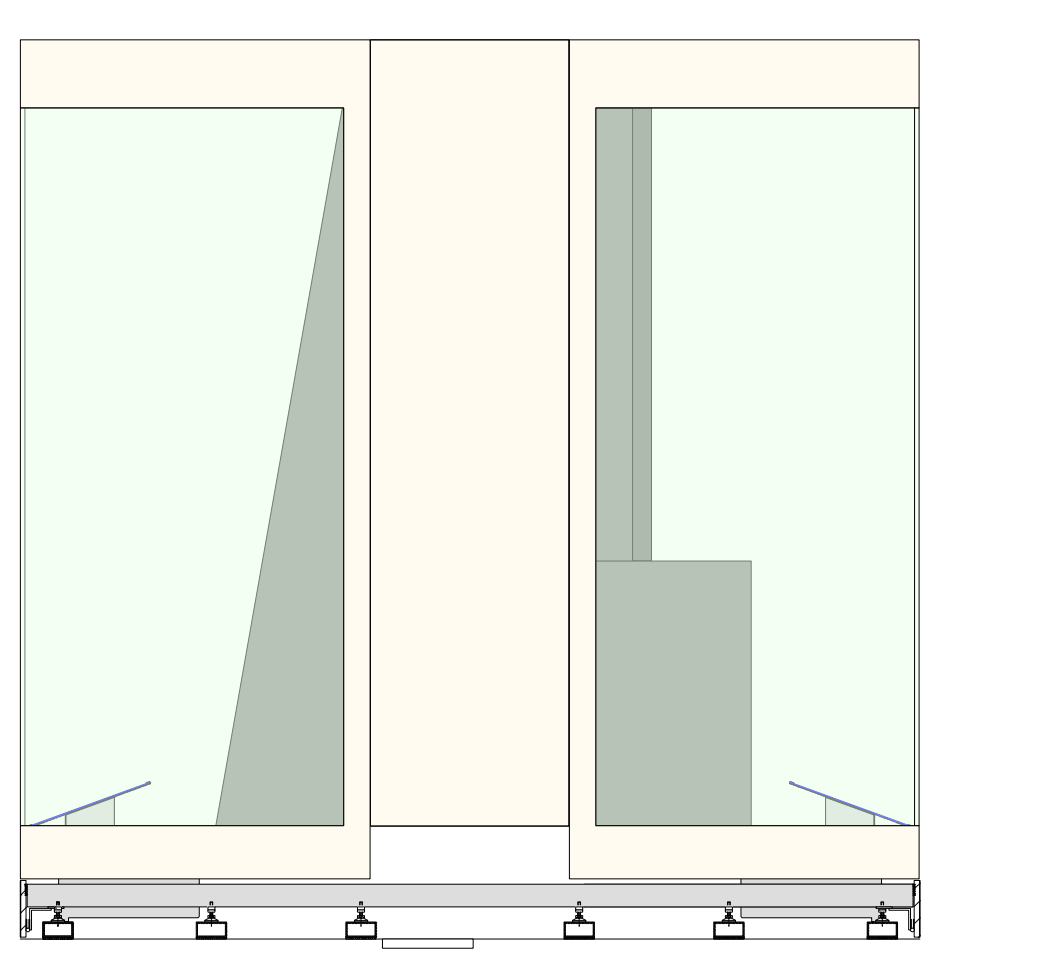


Seitenansicht B | V_10606_03
M 1:20

- | Legende | | | |
|---|---|---|--------------------------------|
|  | MDF hellbeige durchgefärbt B1 - Valchromat white pearl WP
äußere Bekleidung Korpus Podeste |  | Holzwerkstoff, geschnitten |
|  | RAL 9005 Creme Weiß
Abdeckung Vitrinenverglasung |  | Metal, geschnitten |
|  | HPL - Pfleiderer Echt Alu 2 Nickel
Sockelleisten |  | Kunststoff, geschnitten |
|  | Glas |  | Mineralewerkstoff, geschnitten |
|  | Dichtungen | | |

BAUHERR*IN	Stiftung Preussischer Kulturbesitz Von-der Heydt-Straße 16-18 10785 Berlin	
PROJEKT	PERGAMONMUSEUM FOYER RAUM 10.606 AM KUPFERGRABEN 10117 Berlin	111

ÜBERSICHTSGRUNDRISS

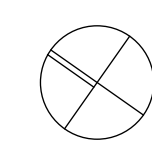

ARCHITEKT*IN

**neo .
studio** neumann schneider architekten
Partnerschaftsgesellschaft mbB
Segitzdamm 2 • 10969 Berlin
+49 30 3002510-30
berlin@neo-studio.de

PLANNUMMER	ISL_E10_10.606_DE_V_03_F			
PLANTITEL	Detail Vitrine V_10606_03			
PLANINFORMATION	MASSTAB	1:5/1:10/1:20	FORMAT	DIN A0
	DATUM	28.08.2026	GEZEICHNET	GB
	STATUS	Freigabeexemplar	GEPRÜFT	

LEISTUNGSPHASE	AUSFÜHRUNGSPLANUNG
ALLGEMEINE BEMERKUNG	Alle Maße sind vom ausführenden Gewerk vor Ort zu prüfen. Abweichungen sind unverzüglich dem Architekten mitzutefeln.