




Aufsicht | P_10606_01
M 1:20

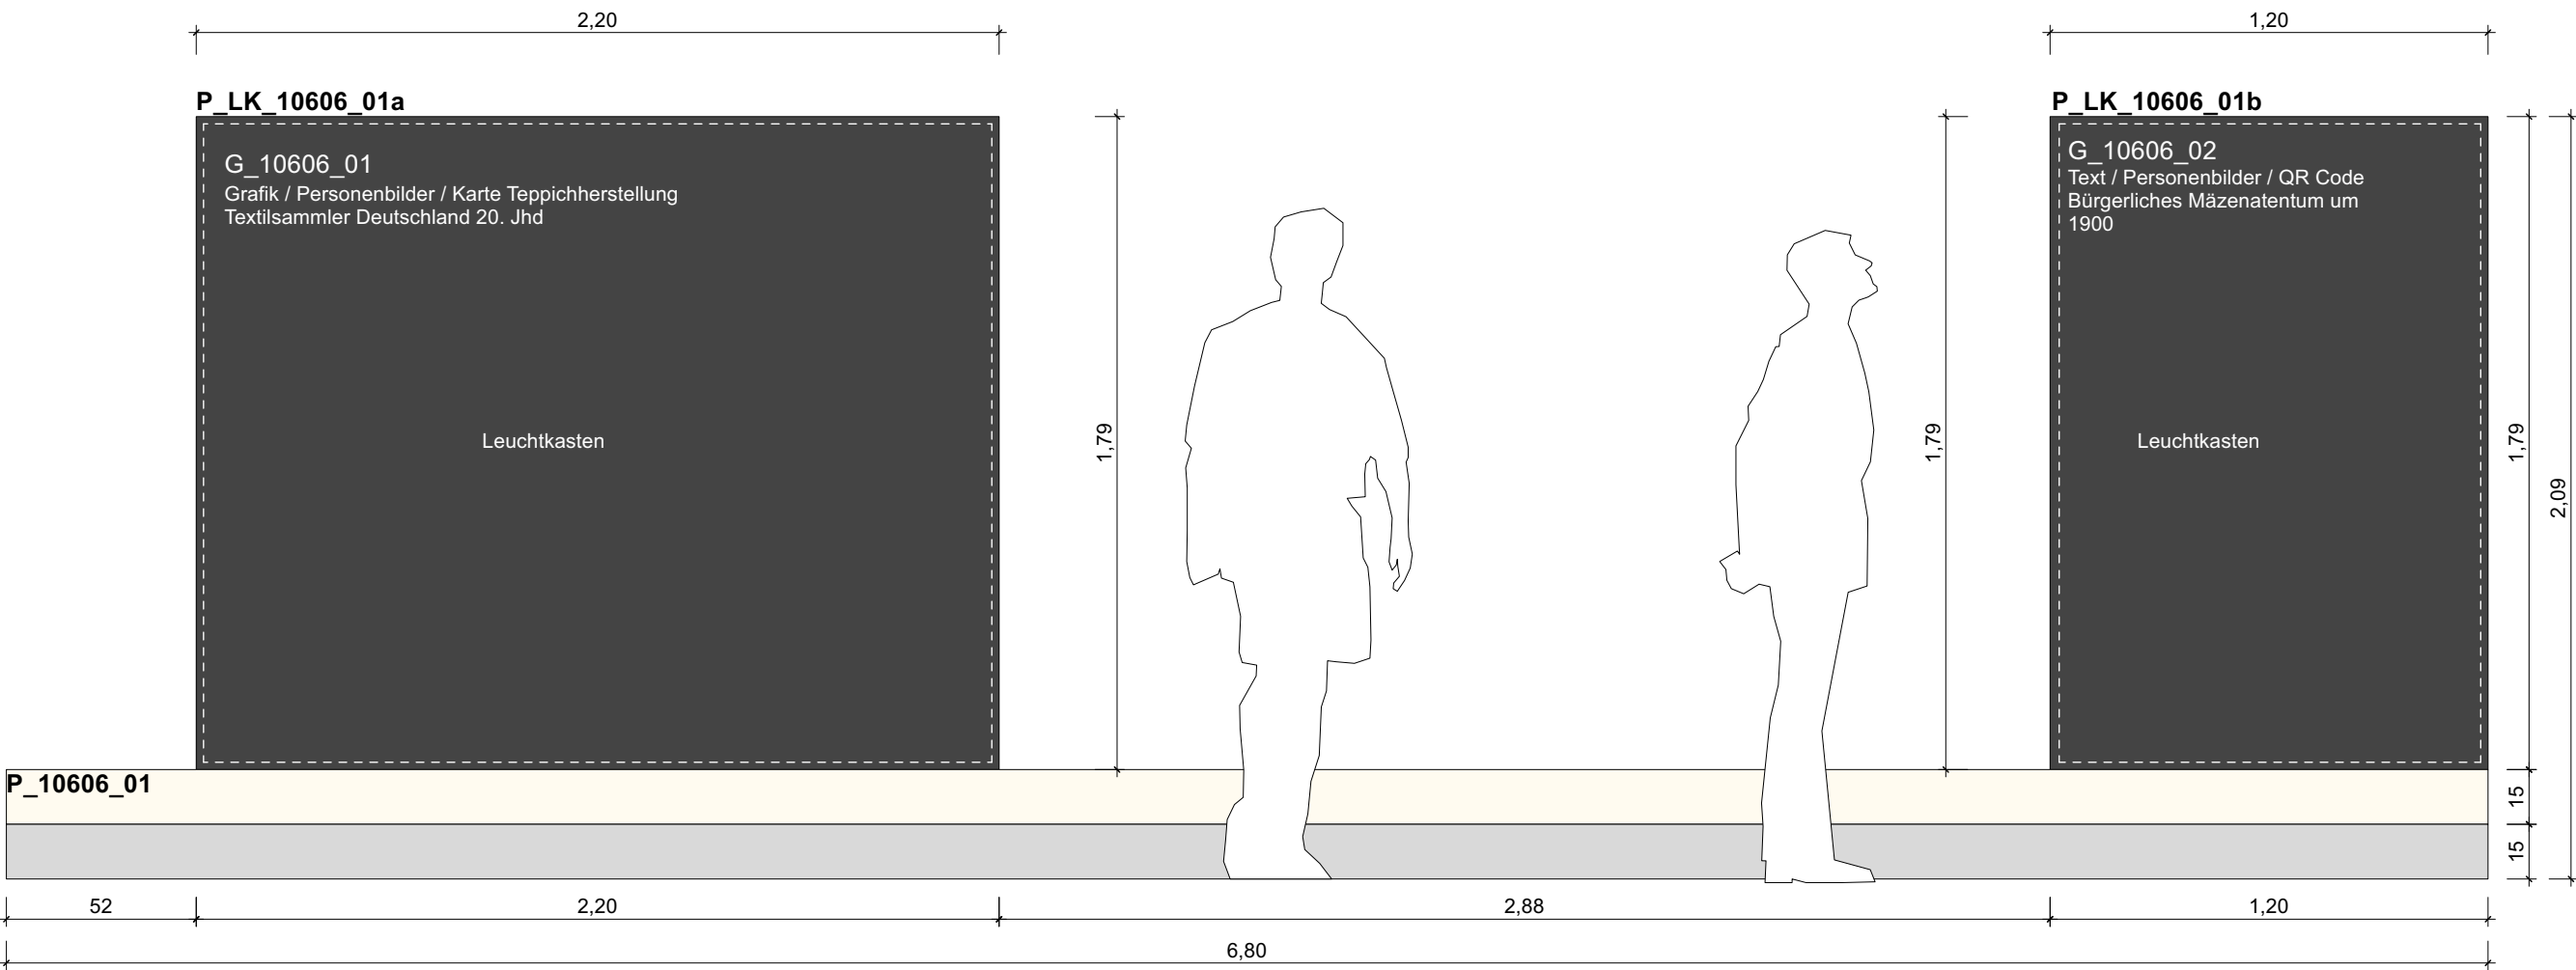


Frontalansicht | P_10606_01
M 1:20

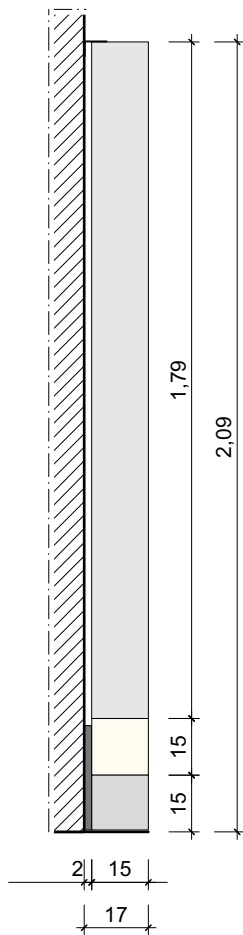


Seitenansicht | P_10606_01
M 1:20

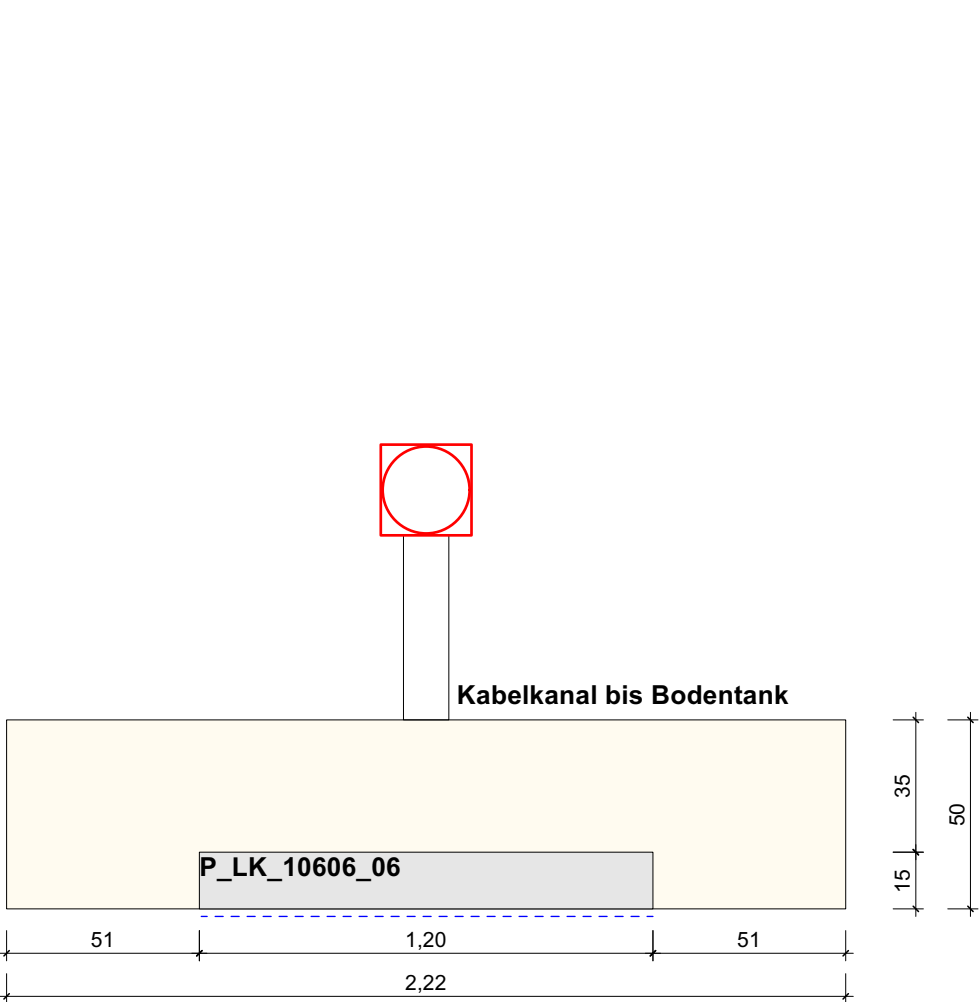

Aufsicht | P_10606_06
M 1:20

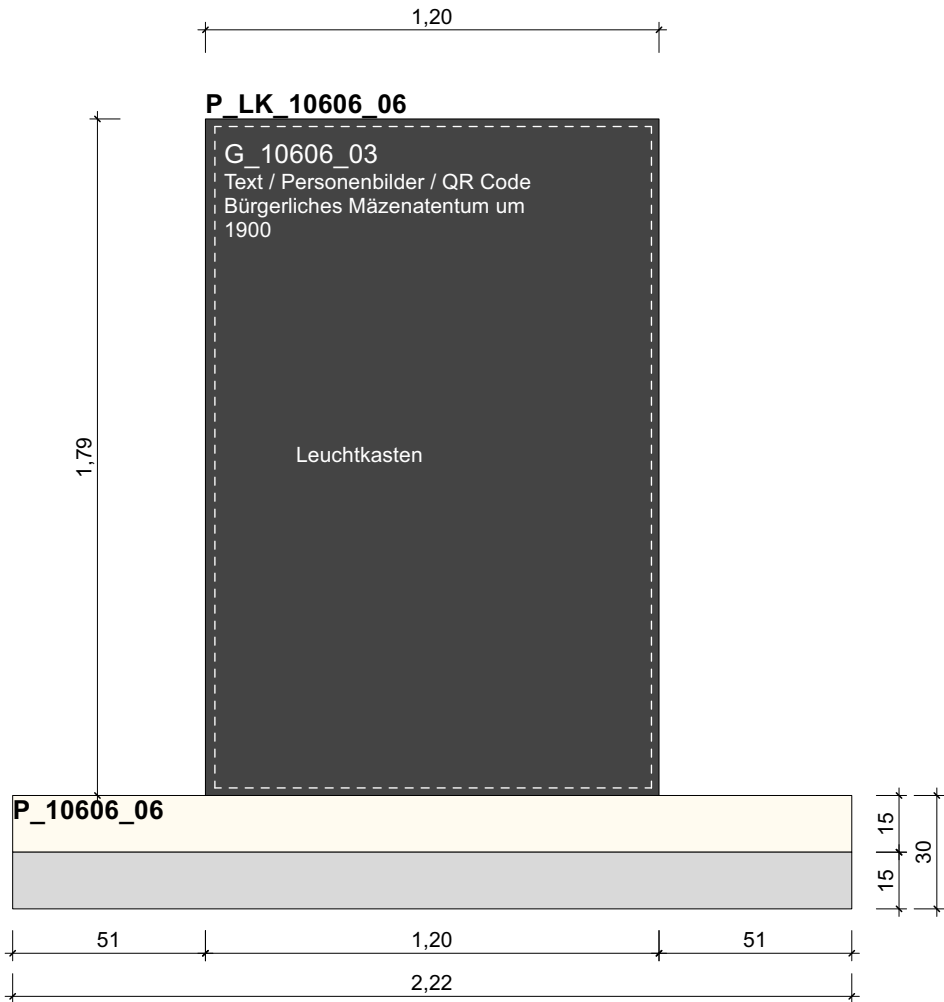


Frontalansicht | P_10606_06
M 1:20

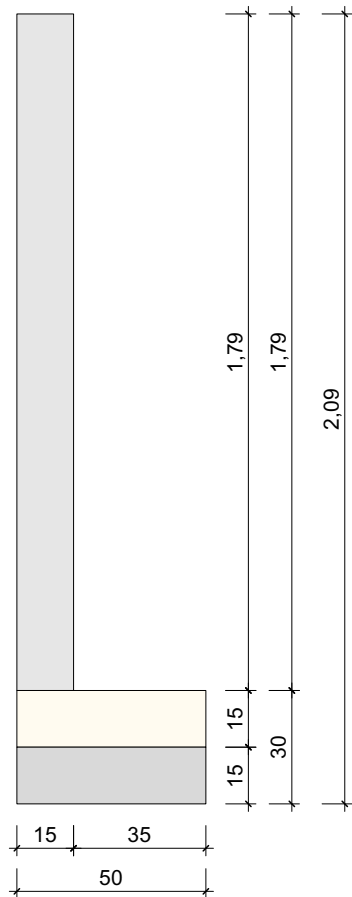

Frontalansicht | P_10606_06
M 1:20

Planverweis Leitdetails

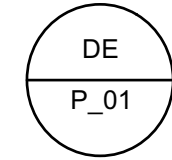

DE = Detialplanung
Leitdetail siehe Plannummer _DE_P_01
Laufende Plannummer

Legende

- MDF hellbeige durchgefärbt B1 - Valchromat white pearl WP
äußere Bekleidung Korpus
- HPL - Pfeiderer Echt Alu 2 Nickel
Sockelblende
- RAL 9005
Monitorabdeckung


Darstellung Grafik

BAUHERR*IN	Stiftung Preussischer Kulturbesitz Von-der Heydt-Straße 16-18 10785 Berlin
PROJEKT	PERGAMONMUSEUM FOYER RAUM 10.606 AM KUPFERGRABEN 10117 Berlin

111

FREIGABESTEMPEL
BEMERKUNGEN

ÜBERSICHTSGRUNDRISS

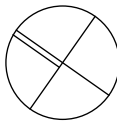

ARCHITEKT*IN

neo .
studio
neumann schneider architekten
Partnerschaftsgesellschaft mbB
Segitzdamm 2 • 10969 Berlin
+49 30 3002510-30
berlin@neo-studio.de

PLANNUMMER	ISL_E10_10.606_P_01_F		
PLANTITEL	Podeste mit Leuchtkästen P_10606_01, P_10606_06 - Vertiefungsraum Foyer		
PLANINFORMATION	MAßSTAB	1:20	FORMAT DIN A2
	DATUM	14.10.2026	GEZEICHNET GB
	STATUS	Freigabeexemplar	GEPRÜFT
LEISTUNGSPHASE	AUSFÜHRUNGSPLANUNG		
ALLGEMEINE BEMERKUNG	Alle Maße sind vom ausführenden Gewerk vor Ort zu prüfen. Abweichungen sind unverzüglich dem Architekten mitzuteilen.		