



Raum 10.606 ISL | DETAIL EH_01
Exponathalterung - Teppichhalterung

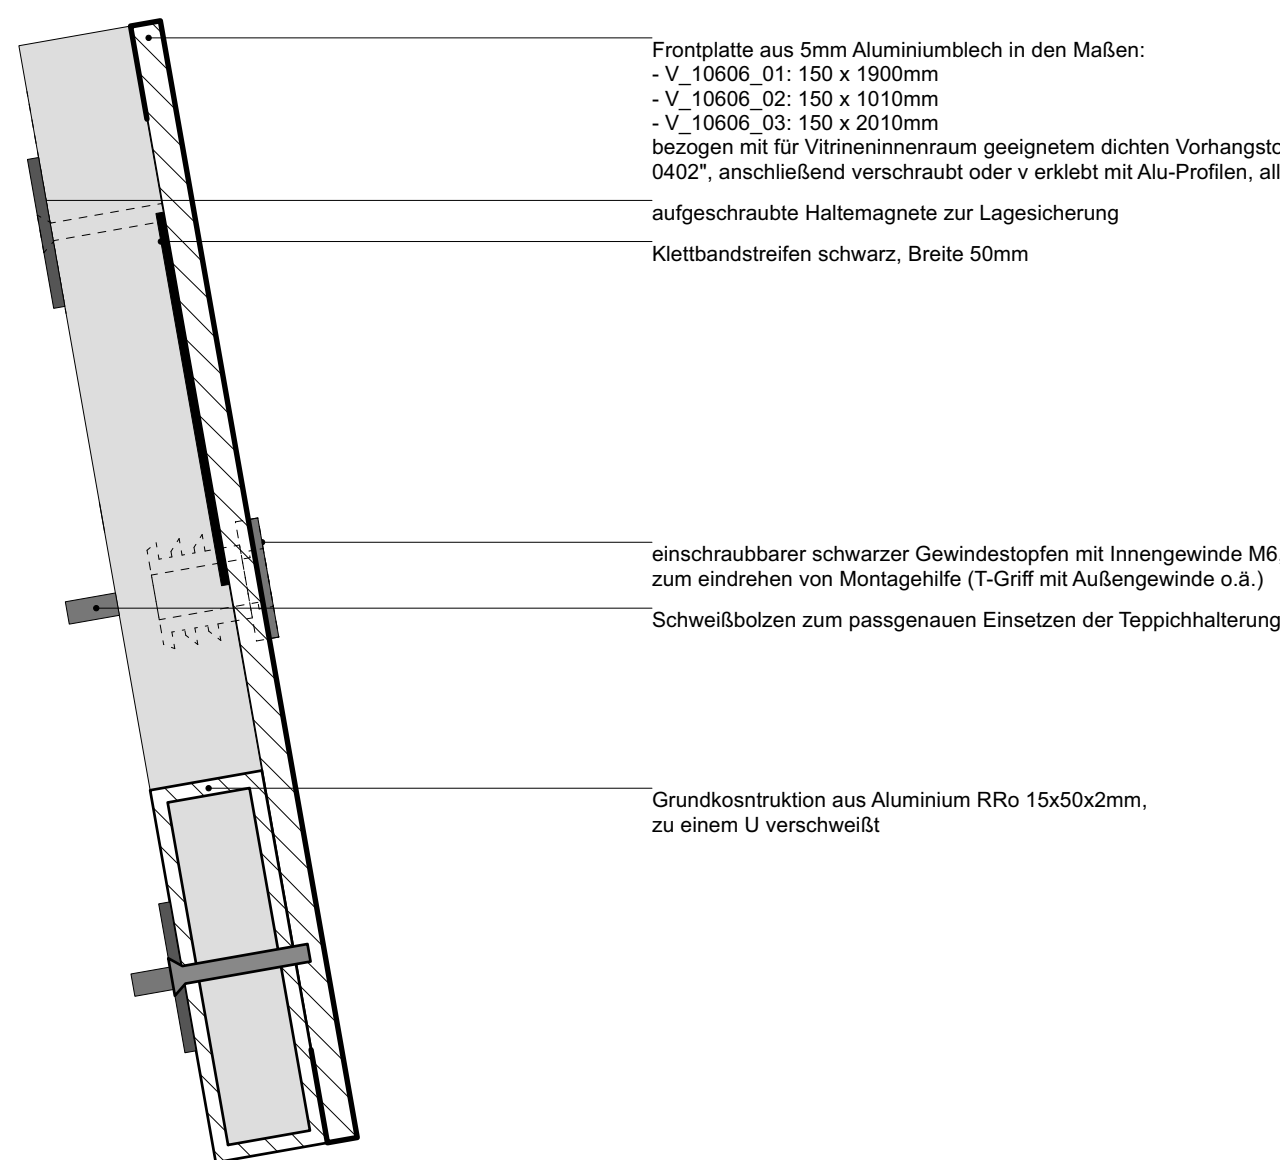


**Axonometrie | oberere Teppichhalterung für V_10606_02
ohne Maßstab**


Detailschnitt | obere Teppichhalterung - V_10606_01 - 03
M 1:1

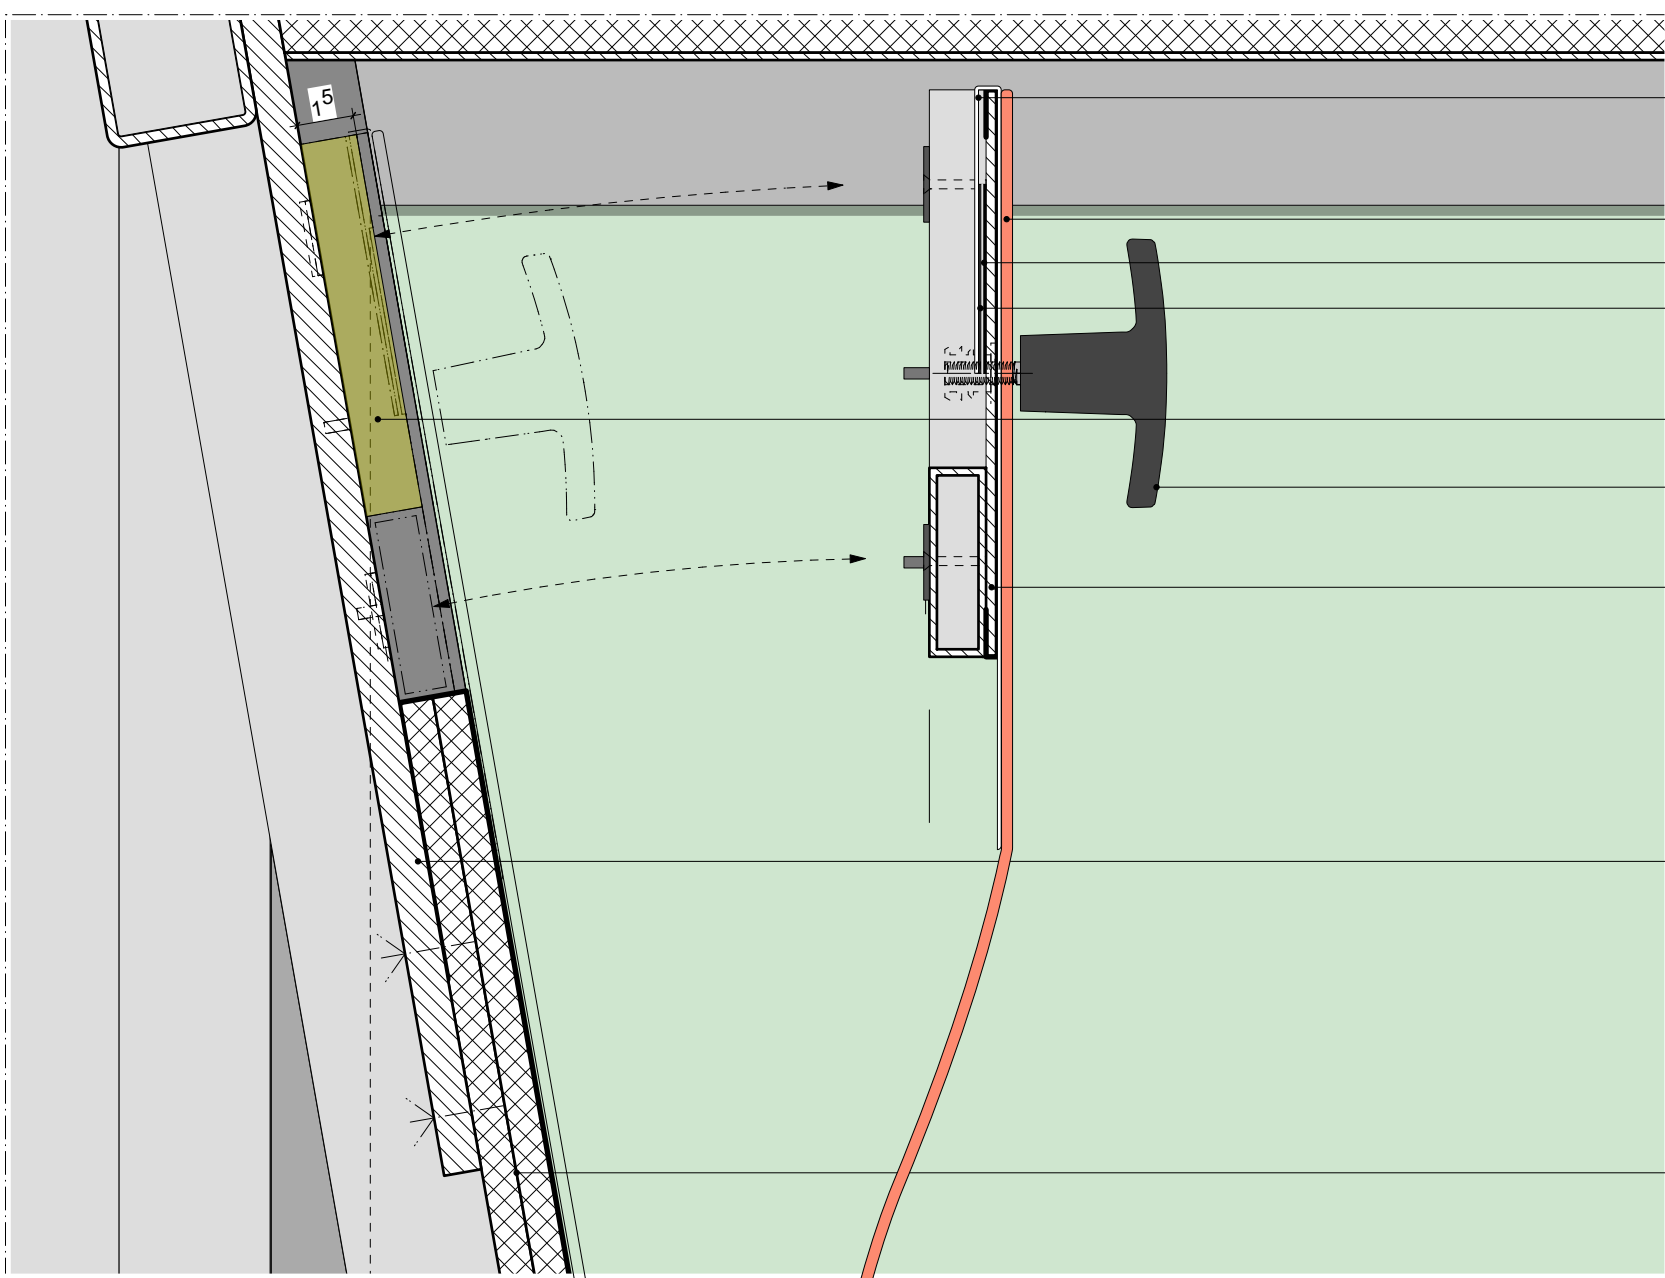


Detailschnitt | obere Tepichhalterung - V_10606_01 - 03
M 1:2

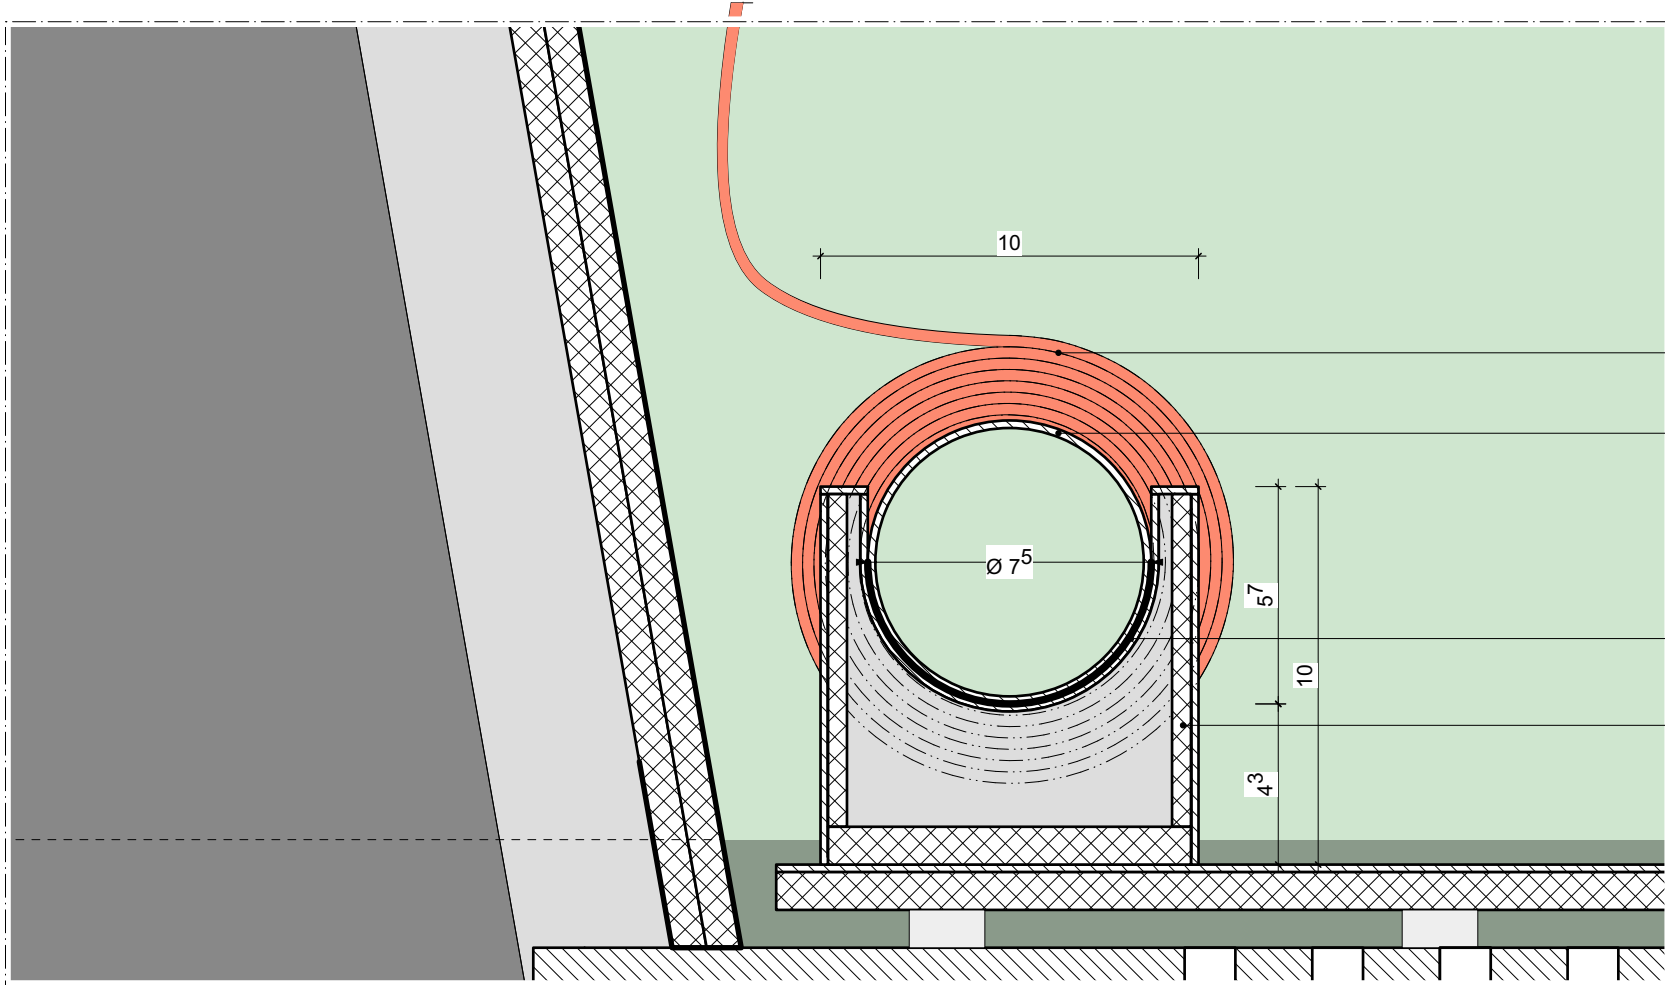

Detailschnitt | untere Teppichhalterung/Rollenwiege - V_10606_01 - 03
M 1:2

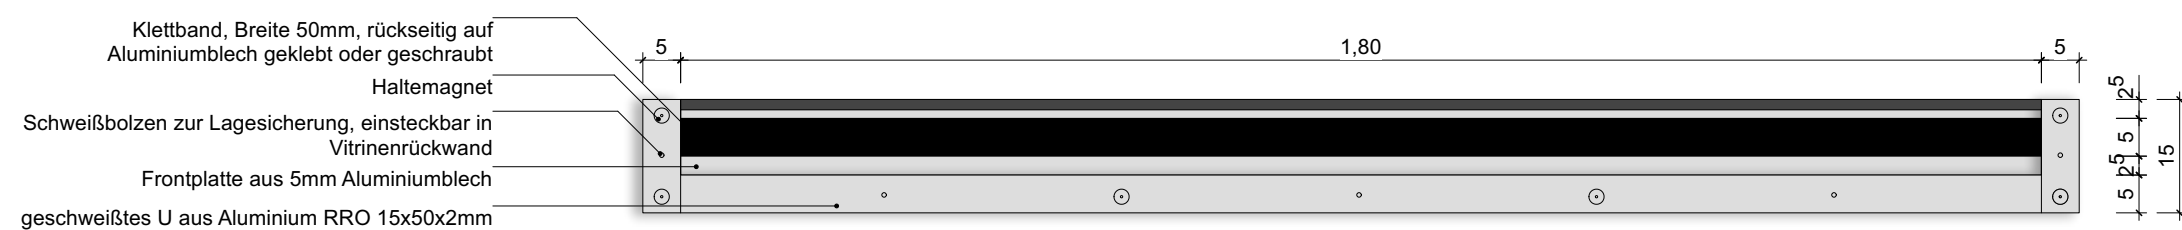

Rückansicht | oberere Teppichhalterung für V_10606_01
M 1:10

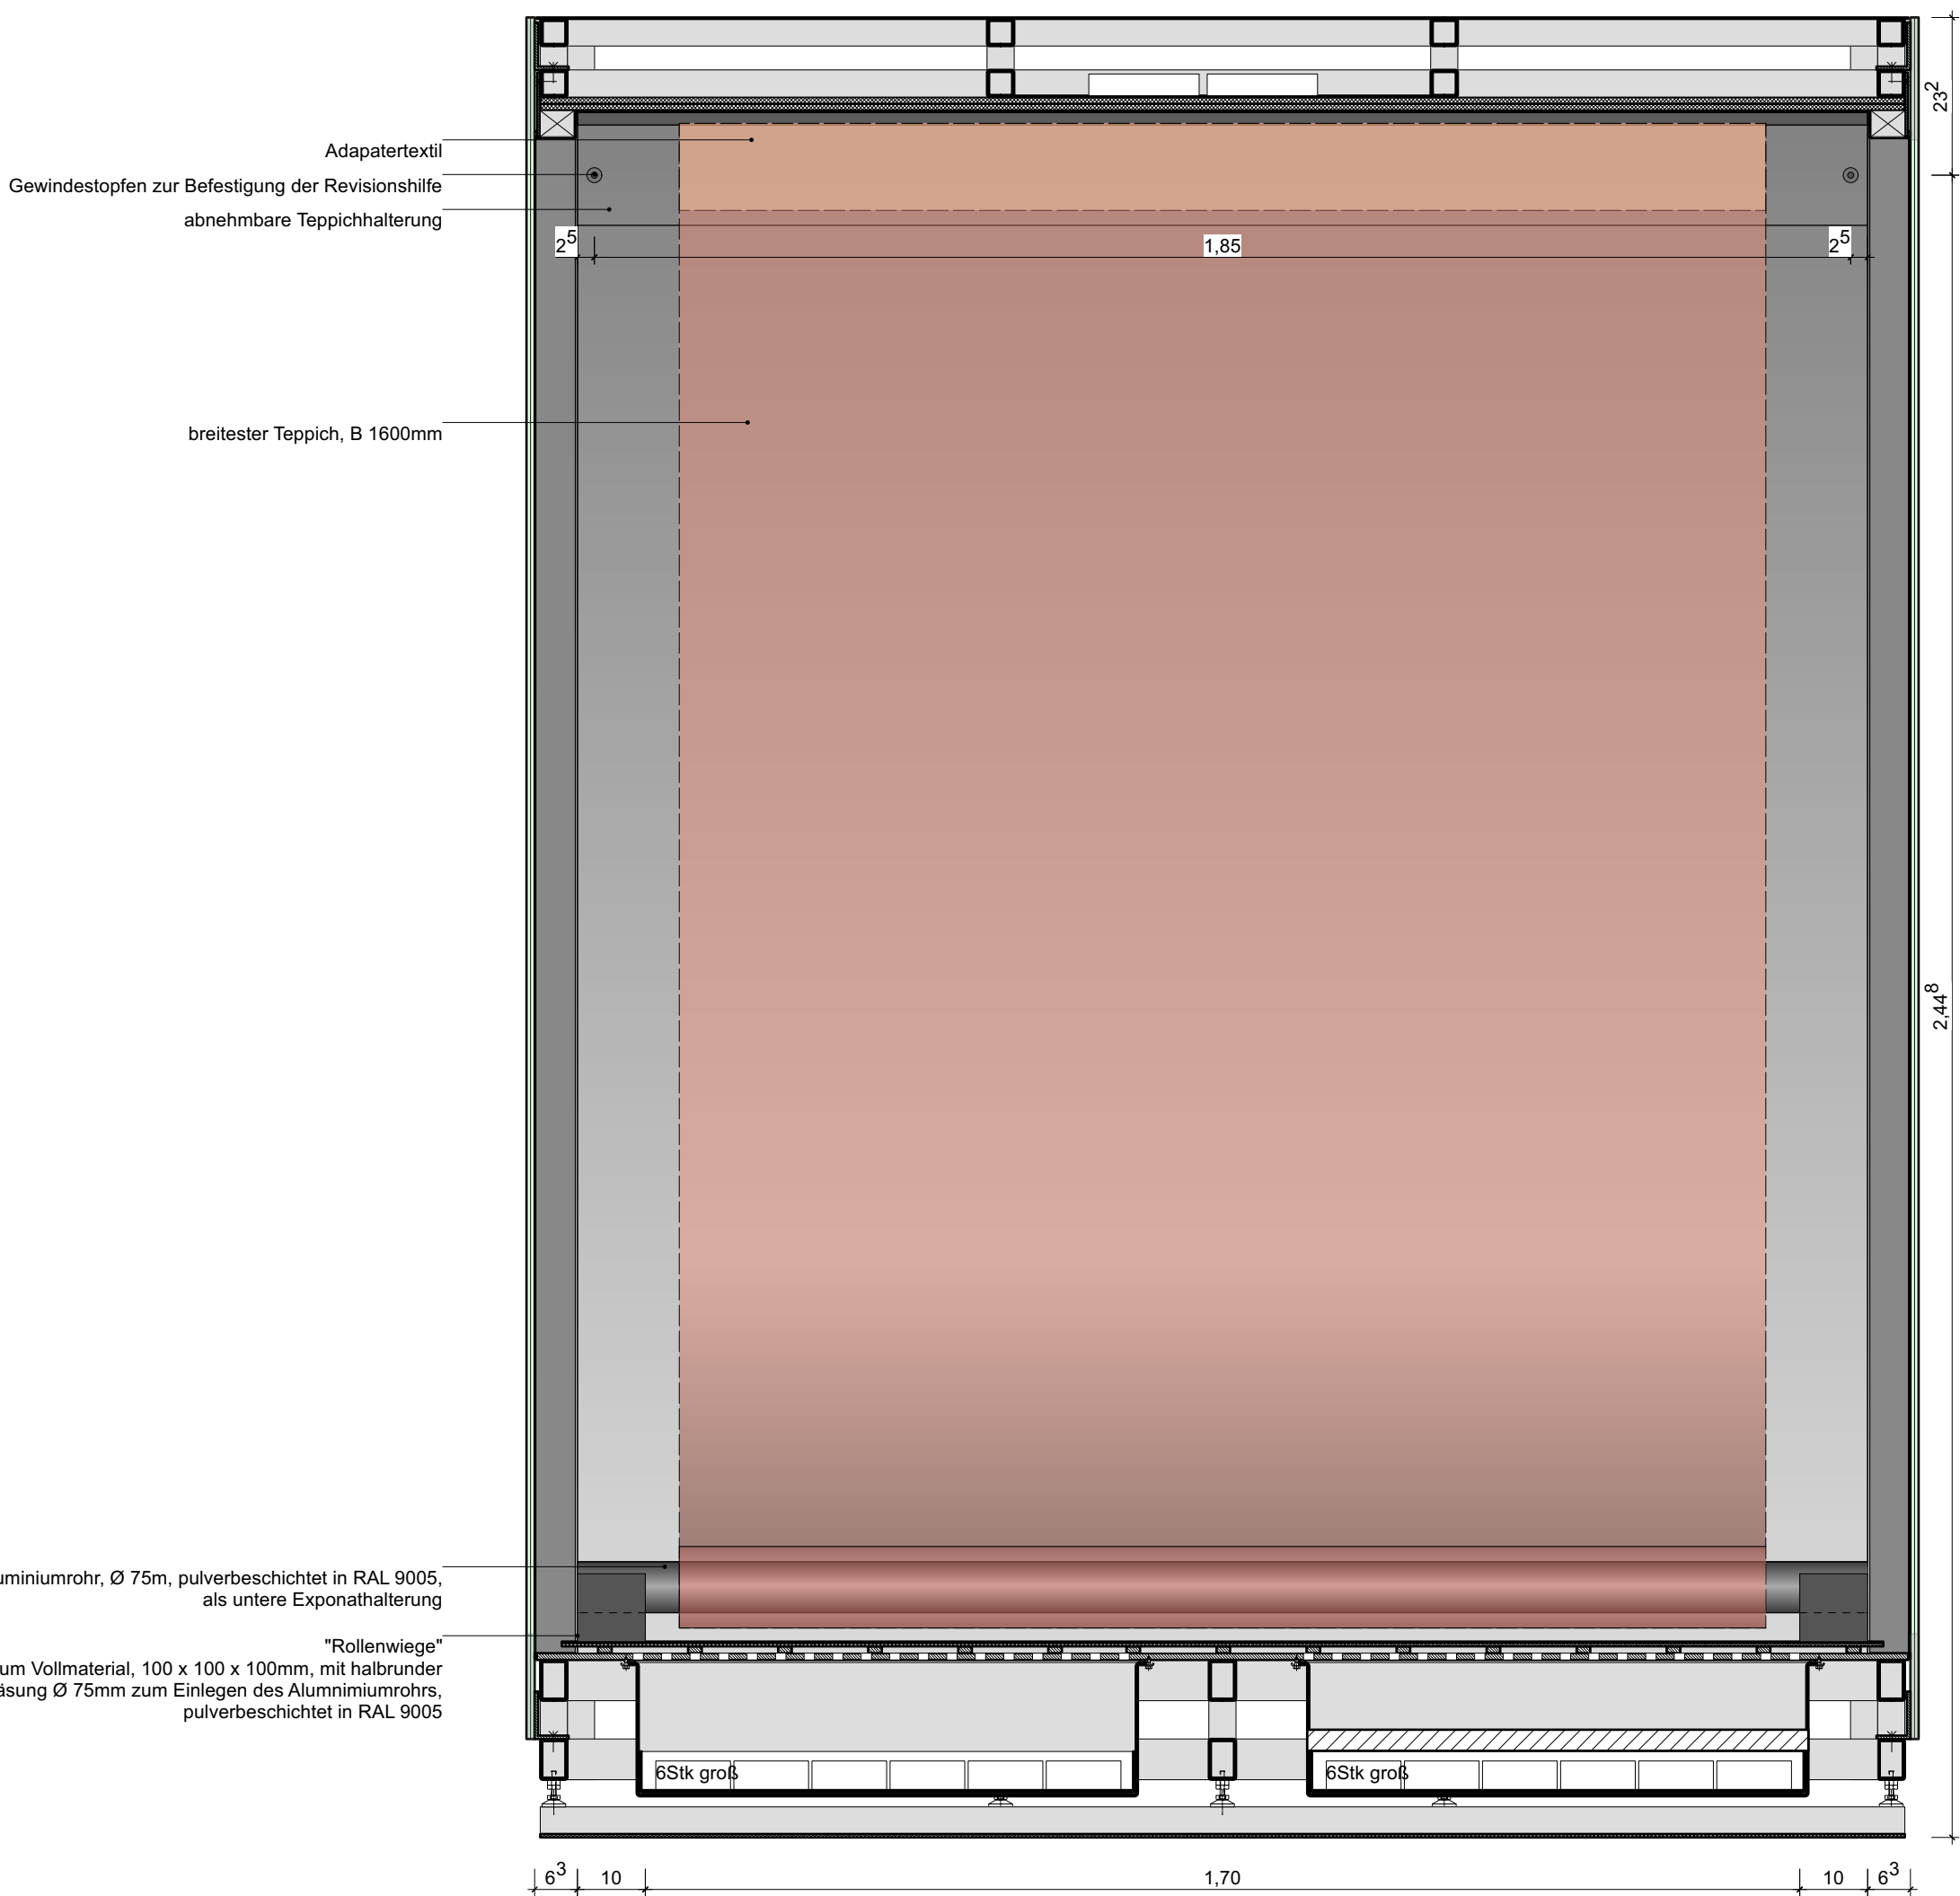


Frontalschnitt | V_10606_01 mit oberer/unterer Teppichhalterung
M 1:10

[illegible]

BAUHERR*IN	Stiftung Preussischer Kulturbesitz Von der Heydt-Straße 16-18 10785 Berlin	
PROJEKT	PERGAMONMUSEUM FOYER RAUM 10.606 AM KUPFERGRABEN 10117 Berlin	111

FREIGABESTEMPEL
BEMERKUNGEN

ÜBERSICHTSGRUNDRISS

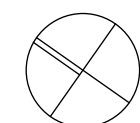

ARCHITEKT*IN

**neo .
studio**

neumann schneider architekten
Partnerschaftsgesellschaft mbB
Segitzdamm 2 • 10969 Berlin
+49 30 3002510-30
berlin@neo-studio.de

PLANNUMMER	ISL_E10_10.606_DE_EH_01_F		
PLANTITEL	Detail Exponathalterungen Teppiche		
PLANINFORMATION	MASSTAB	1:1/1.5/1:10	FORMAT DIN A1
	DATUM	28.08.2026	GEZEICHNET GB
	STATUS	Freigabexemplar	GEPRÜFT

LEISTUNGSPHASE	AUSFÜHRUNGSPLANUNG
ALLGEMEINE BEMERKUNG	Alle Maße sind vom ausführenden Gewerk vor Ort zu prüfen. Abweichungen sind unverzüglich dem Architekten mitzuteilen.