




Raum 10.606 ISL | DETAIL_ SB-04
Sitzbank - SM_10606_01

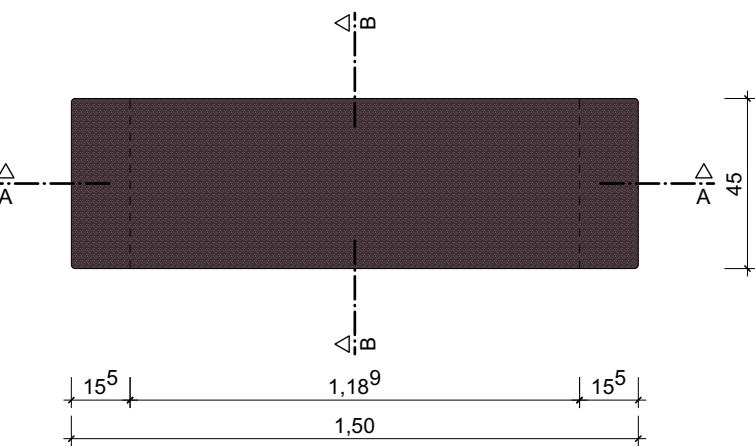


Aufsicht | SM_10606_01
M 1:20

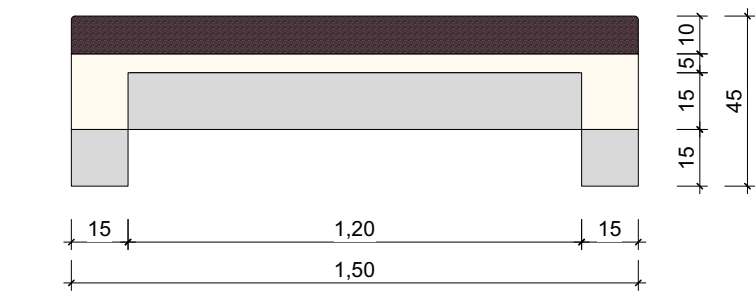


Frontalansicht | SM_10606_01
M 1:20

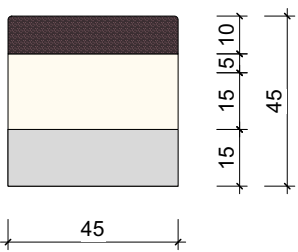

Seitenansicht | SM_10606_01
M 1:20

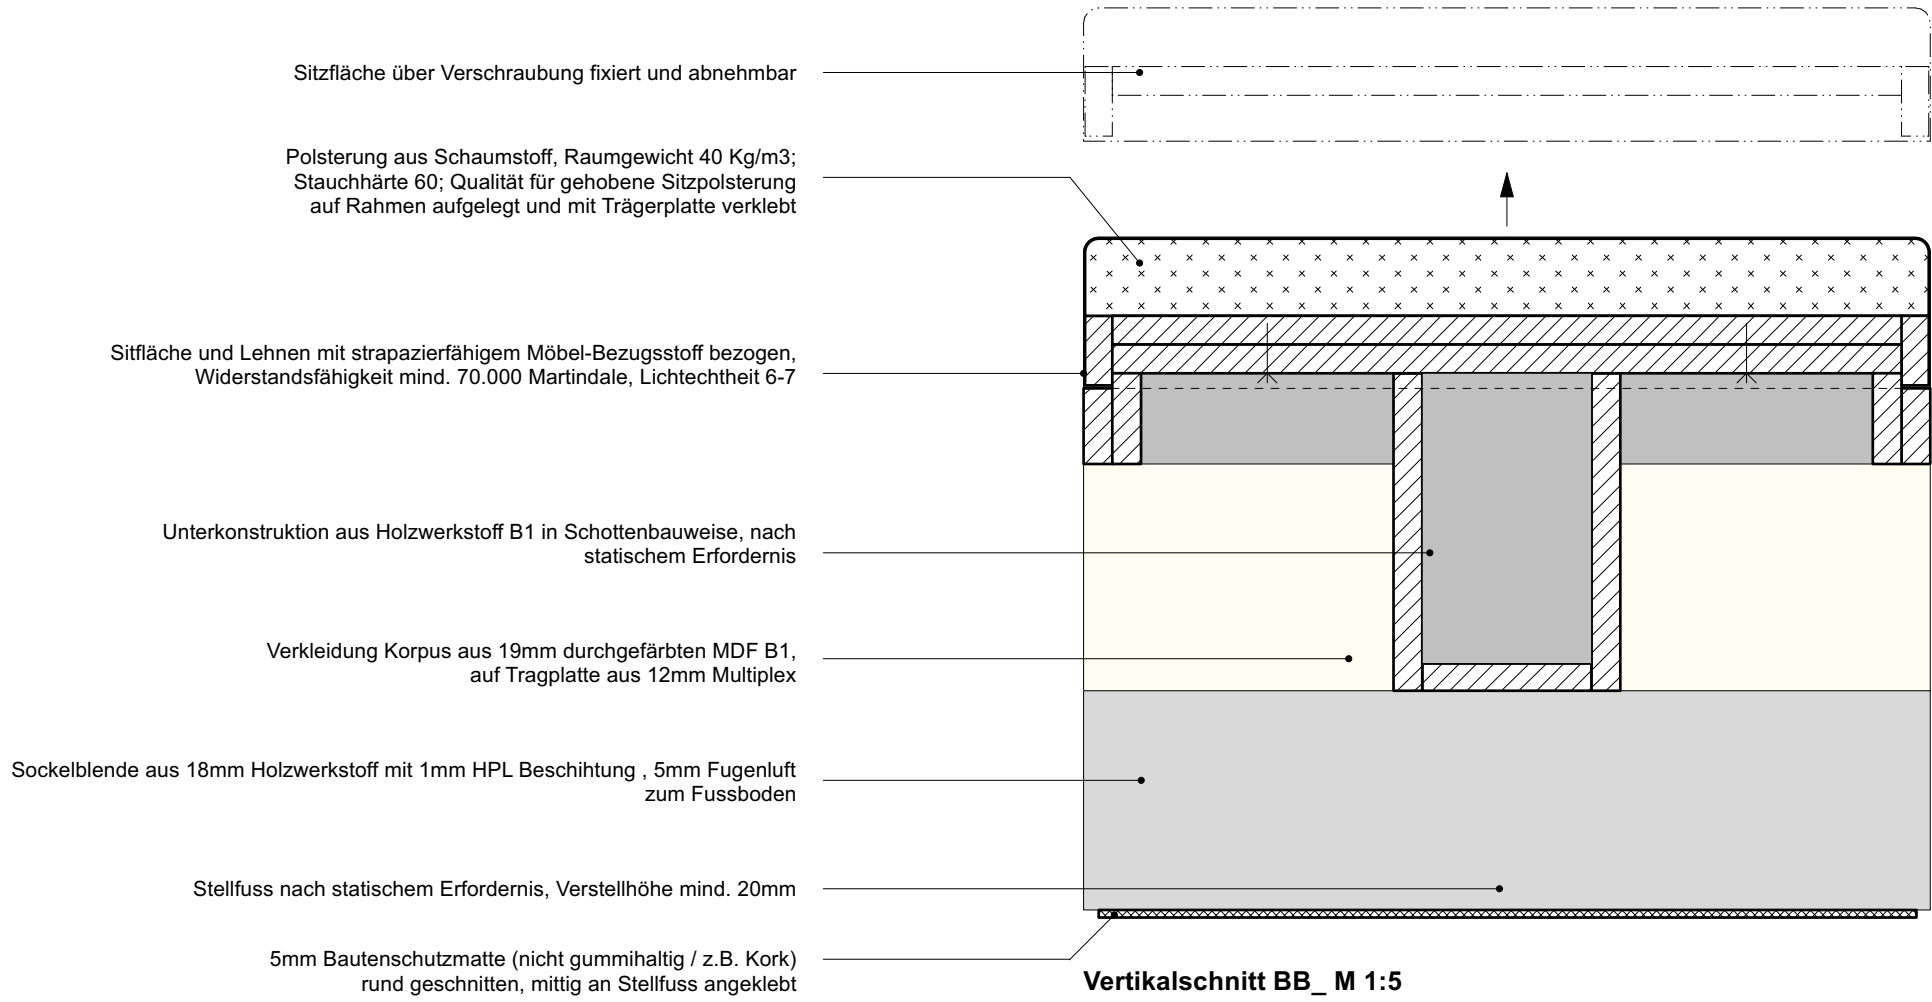

Vertikalschnitt BB_ M 1:5

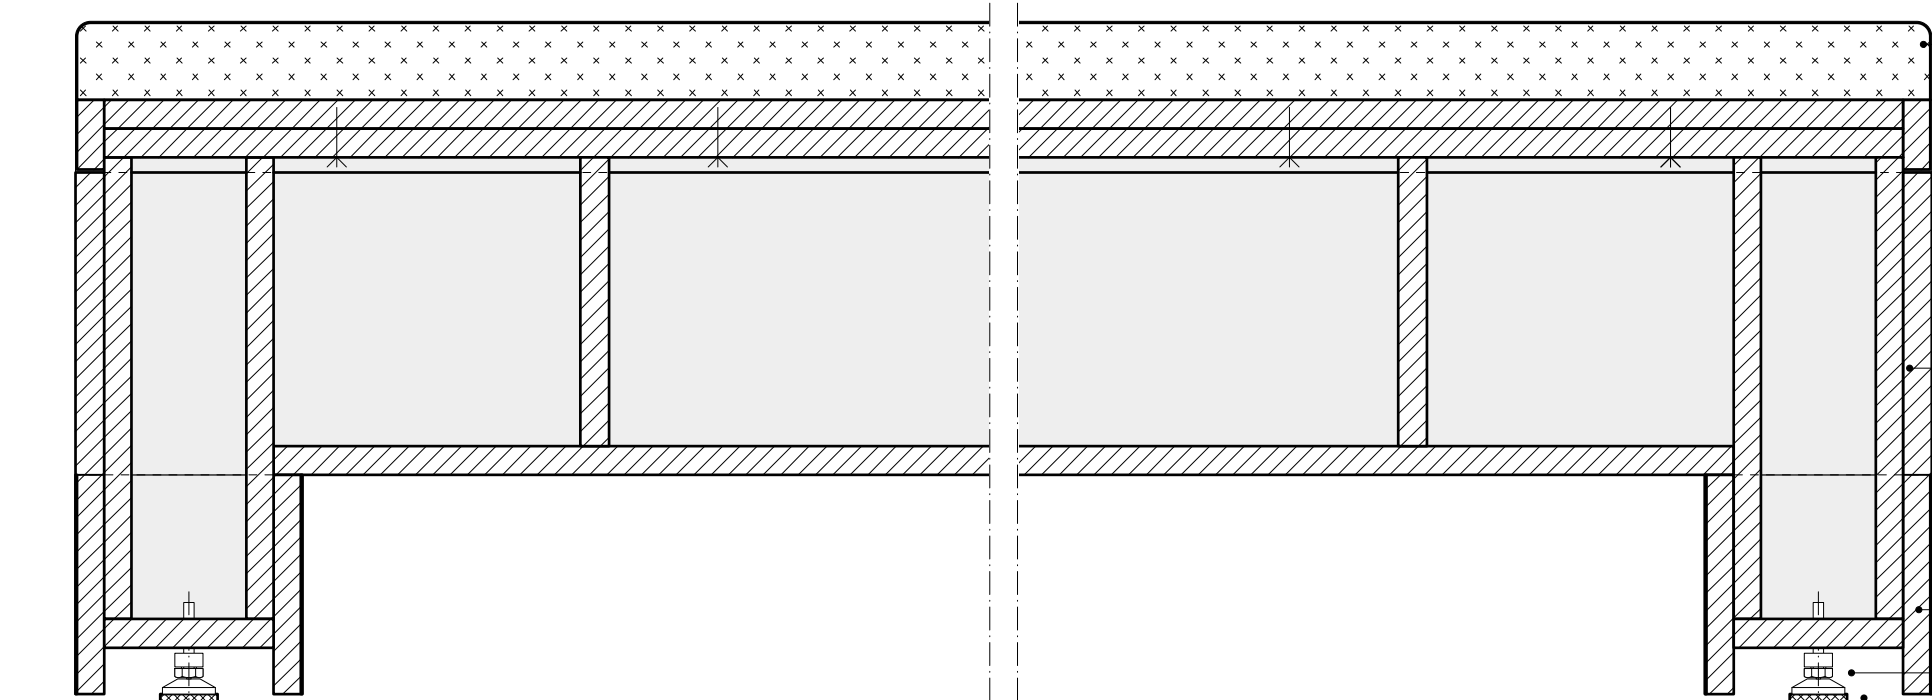


Vertikalschnitt AA_ M 1:5

Legende

- Textil Kvadrat Ecriture / Farbton 0380
Sitzpolster und Lehnen
- MDF hellbeige durchgefärbt - Valchromat white pearl WP
Seitenflächen
- HPL - Pfeiderer Echt Alu 2 Nickel
Sockelblende
- Mineralwerkstoff, geschnitten
- Holzwerkstoff, geschnitten
- Metall, geschnitten
- Textil / Schaumstoff, geschnitten

BAUHERR*IN	Stiftung Preussischer Kulturbesitz Von-der Heydt-Straße 16-18 10785 Berlin
PROJEKT	PERGAMONMUSEUM FOYER RAUM 10.606 AM KUPFERGRABEN 10117 Berlin
FREIGABESTEMPEL BEMERKUNGEN	

ÜBERSICHTSGRUNDRISS

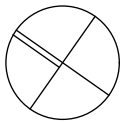

ARCHITEKT*IN

neo .
studio
neumann schneider architekten
Partnerschaftsgesellschaft mbB
Segitzdamm 2 • 10969 Berlin
+49 30 3002510-30
berlin@neo-studio.de

PLANNUMMER	ISL_E10_10.606_DE_SM_01_F		
PLANTITEL	Detail freistehende Sitzbank SM_10606_01		
PLANINFORMATION	MAßSTAB	1:5/1:20	FORMAT DIN A2
	DATUM	28.08.2026	GEZEICHNET GB
	STATUS	Freigabeexemplar	GEPRÜFT
LEISTUNGSPHASE	AUSFÜHRUNGSPLANUNG		
ALLGEMEINE BEMERKUNG	Alle Maße sind vom ausführenden Gewerk vor Ort zu prüfen. Abweichungen sind unverzüglich dem Architekten mitzuteilen.		