
Querschnitt "Erschließungsstraße"
Schnitt B - B

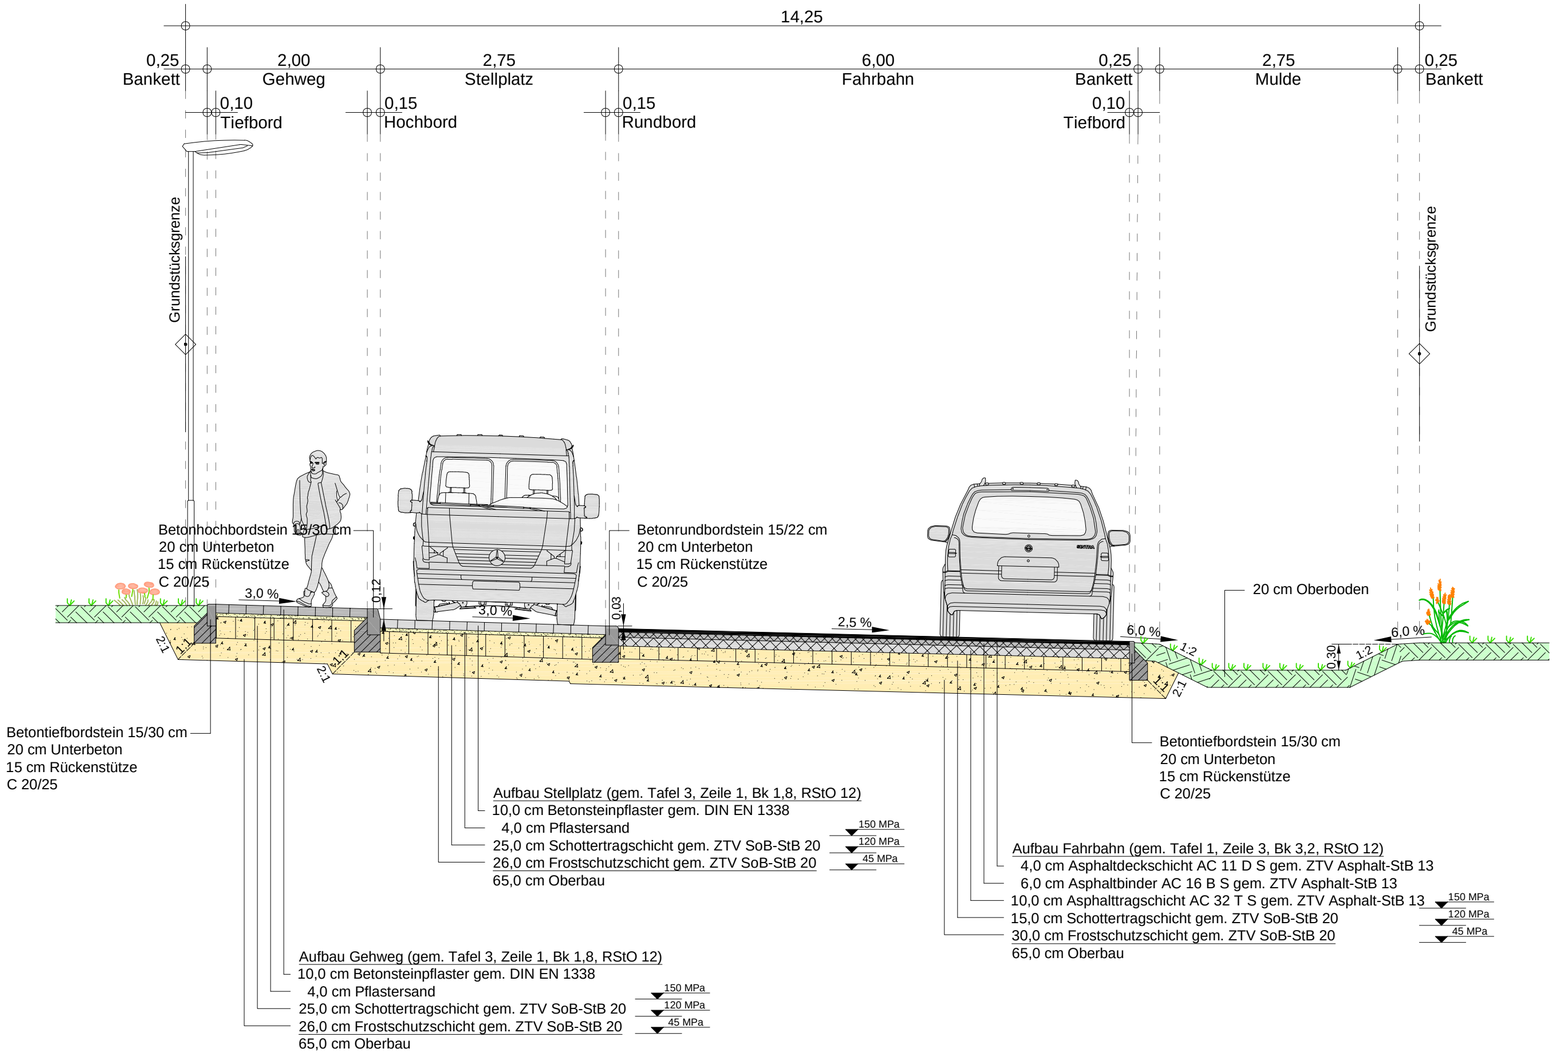

Änderungen/Ergänzungen			
Nr.:	Art der Änderung	Name:	Datum:
8:	-	-	-
7:	-	-	-
6:	-	-	-
5:	-	-	-
4:	-	-	-
3:	-	-	-
2:	-	-	-
1:	-	-	-

Haase+Reimer Ingenieure
Straßenbau, Abwassertechnik, Verkehrsplanung, Bauregie
Thorshammer 2a // 24866 Busdorf // Tel.: 0 46 21 - 932 33 33 // info(at)haase-reimer.de

HR-Projekt-Nr:	23004
bearbeitet:	Reimer
gezeichnet:	Suhr
geprüft:	
Datum:	02.07.2025

Status: Bauentwurf

Bezeichnung d. Maßnahme:

Erschließung B-Plan Nr. 38 in der Gemeinde Süderbrarup

Bauherr: Gemeinde Süderbrarup
Team Allee 22
24392 Süderbrarup

Süderbrarup, den

Planbez.: Straßenquerschnitt B - B

Maßstab: 1 : 50

Anlage Nr.: 3

Blatt Nr.: 2

VORABZUG

Grundplan hergestellt:

Aufnahme:
Feldvergleich:
Kataster:

Ergänzungen:

©2025 Haase+Reimer Ingenieure