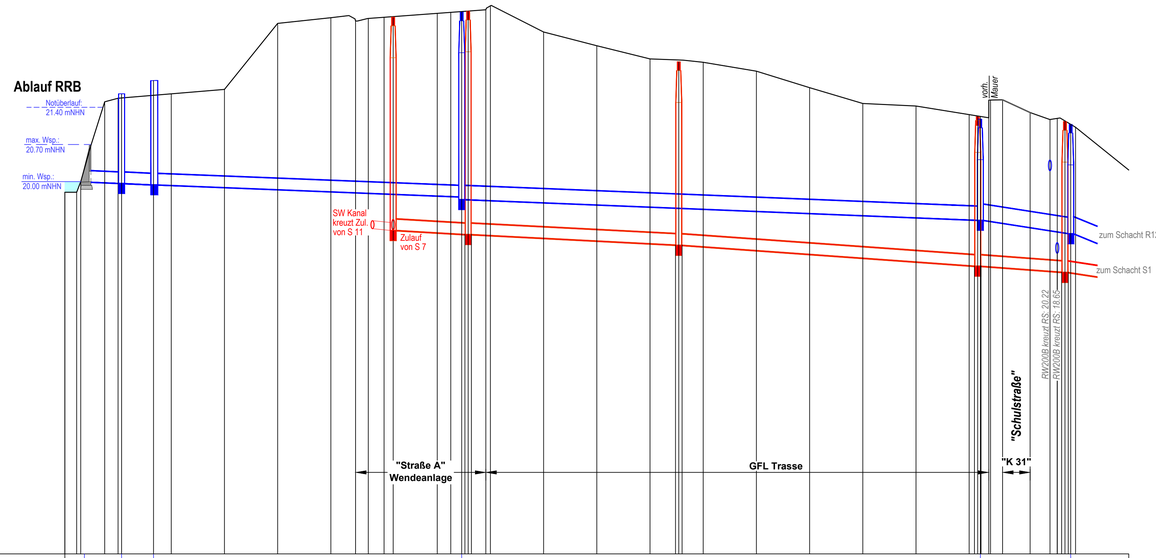
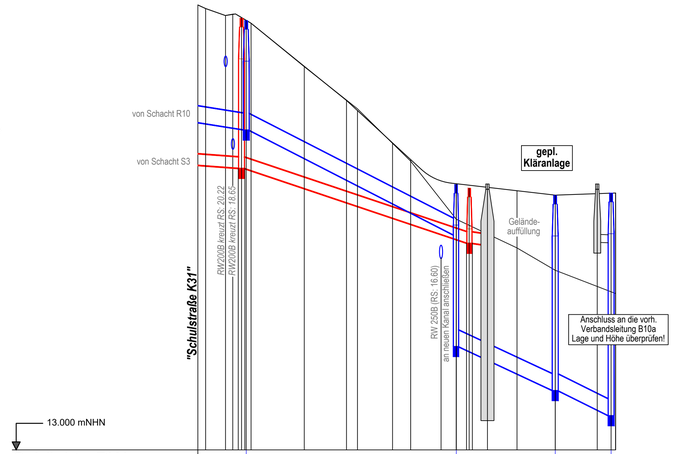



13.000 mNHN

| Schächte RW | Abl. RRB | ÜS | Drossel | R7 | R10 | R11 |
|---|---|---|---|---|---|---|
| Deckelhöhe | | 21.65 | 21.90 | 23.19 | 21.18 | 21.08 |
| Schachtsohle | 20.00 | 19.97 / 19.97 | 19.55 / 19.55 | 19.72 / 19.67 | 19.28 / 19.28 | 19.03 / 19.03 |
| Schachttiefe | | 1.68 | 1.95 | 3.52 | 1.90 | 2.05 |
| Haltungslänge (m) | | 7.00 | 6.00 | 57.00 | 97.50 | 17.00 |
| DN und Material | | | DN 200 PP | | DN 250 PP | |
| Gefälle | | | | 0.40 % | | 1.50 % |
| Geländehöhe | 19.80 / 19.80 / 20.09 | 21.50 / 21.57 | 21.65 | 21.73 / 22.97 / 23.08 / 23.02 / 23.07 / 23.09 | 23.16 / 23.18 / 23.23 / 23.23 | 22.81 / 22.55 / 22.31 / 22.24 / 22.08 / 21.77 / 21.47 / 21.42 / 21.26 / 21.20 / 21.53 / 21.54 / 21.30 / 21.17 / 21.19 / 21.02 / 20.22 |
| Schächte SW | | | | S6 | S5 / S4 | S3 / S2 |
| Deckelhöhe | | | | 23.04 | 23.21 / 22.25 | 21.20 / 21.13 |
| Schachtsohle | | | | 19.09 | 19.01 / 19.01 / 18.81 / 18.81 | 18.42 / 18.42 / 18.30 / 18.30 |
| Schachttiefe | | | | 3.95 | 4.19 / 3.44 | 2.78 / 2.83 |
| Haltungslänge (m) | | | | 16.20 | 39.60 / 56.20 | 16.40 |
| DN und Material | | | | | DN 200 PP | |
| Gefälle | | | | | 0.50 % / 0.70 % | |

0+000 0+020 0+040 0+060 0+080 0+100 0+120 0+140 0+160 0+180 0+200

13.000 mNHN

| Schächte RW | R11 | R12 | R13 | R14 |
|---|---|---|---|---|
| Deckelhöhe | 21.07 | 17.99 | 17.79 | 17.83 |
| Schachtsohle | 19.02 / 19.02 | 17.04 / 14.65 | 14.12 / 14.12 | 13.65 |
| Schachttiefe | 2.05 | 3.04 | 3.67 | 4.18 |
| Haltungslänge (m) | | 39.50 | 18.40 | 10.50 |
| DN und Material | | DN 300 PP | | |
| Gefälle | 1.50 % | 5.00 % | 4.50 % | |
| Geländehöhe | 21.30 / 21.17 / 21.19 / 21.02 | 20.21 / 19.57 / 19.38 / 18.77 / 18.46 / 18.00 | 17.87 / 17.79 | 17.83 |
| Schächte SW | S2 | S1 VK2 | PN | |
| Deckelhöhe | 21.12 | 17.92 / 18.00 | 18.00 | |
| Schachtsohle | 18.30 / 18.30 | 16.89 / 16.89 / 16.65 | Abl. 15.90 / 15.90 | |
| Schachttiefe | 2.82 | 1.03 / 1.15 2.04 | Sk 4.65 | Sk 1.84 / 16.70 |
| Haltungslänge (m) | | 44.00 | 3.60 | |
| DN und Material | | DN 200 PP | | |
| Gefälle | 0.70 % | 3.20 % | 1.30 % | |

0+180 0+200 0+220 0+240

**Ingenieurgesellschaft Nord GmbH** IGN


Boyke Elsner
Diplom - Ingenieur
24837 Schleswig
Waldemarsweg 1
Tel.: 04621 / 3017-0
Fax: 04621 / 3017-30
info@ign-schleswig.de
www.ign-schleswig.de


23.04.2026
Datum/Unterschrift

Gemeinde Boren
Kreis Schleswig - Flensburg

Erschließung B-Plan Nr. 12 Wohnbauliche Entwicklung
"Schmeedstraat/Bäckerstraat"

Kanalbau

Längsschnitt Ablauf RRB bis Verbandsleitung

| | | | | | |
|---|---|---|---|---|---|
| Proj.-Nr. | 1-157-20 | Vorentwurf | | Anlage | A10 |
| Planung | Dr. Rühmland | Entwurf | X | Blatt-Nr. | 2 |
| Gezeichnet | Möller | Bauausführung | | Maßstab | 1 : 500/50 |
| Blattgröße | | Bestand | | | |

| Datum | Name | Art der Änderung |
|---|---|---|
| 31.08.2026 | Möller | Ölsperre RRB ergänzt, LS KA Gelände geändert |

Antragssteller / in

(Layout\A10-215 Abl-RRB)

K:\Vp16fb\Boren\1-157-20 Wohnbauliche Entwicklung B-Plan 12 Schmeedstraat - Bäckerstraat\Vestra\vestra-Boren-BP12.dwg