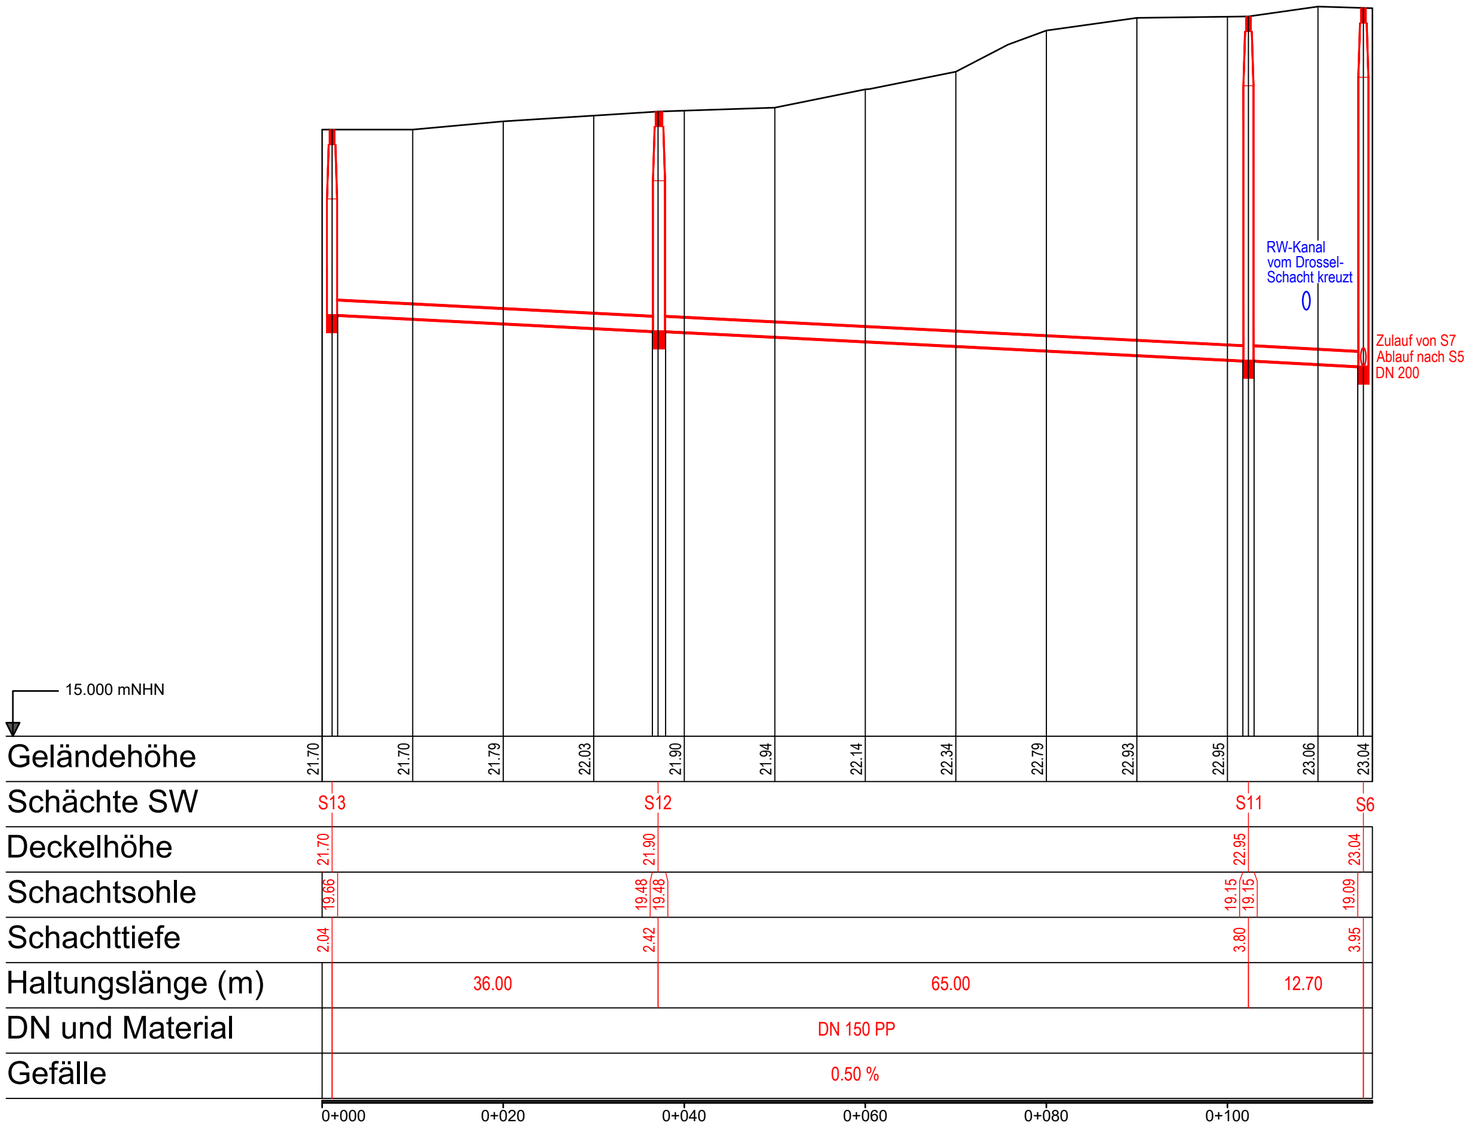


Ingenieurgesellschaft Nord GmbH

Boyke Elsner — Diplom - Ingenieur
24837 Schleswig, Waldemarsweg 1
Tel.: 04621 / 3017-0, Fax: 04621 / 3017-30
info@ign-schleswig.de, www.ign-schleswig.de

IGN

23.04.2026
Datum/Unterschrift

Gemeinde Boren
Kreis Schleswig - Flensburg

Erschließung B-Plan Nr. 12 Wohnbauliche Entwicklung "Schmeedstraat/Bäckerstraat"

Kanalbau

Längsschnitt SW-Kanal Grünfläche

Proj.-Nr.	1-157-20
Planung	Dr. Rühmland
Gezeichnet	Möller
Blattgröße	

Vorentwurf	
Entwurf	X
Bauausführung	
Bestand	

Anlage	A10
Blatt-Nr.	3
Maßstab	1 : 500/50

Datum	Name	Art der Änderung

Antragssteller / in

(Layout:A10-3 LS Grün)

K:\Vp16fb\Boren\1-157-20 Wohnbauliche Entwicklung B-Plan 12 Schmeedstraat - Bäckerstraat\Vestra\vestra-Boren-BP12.dwg