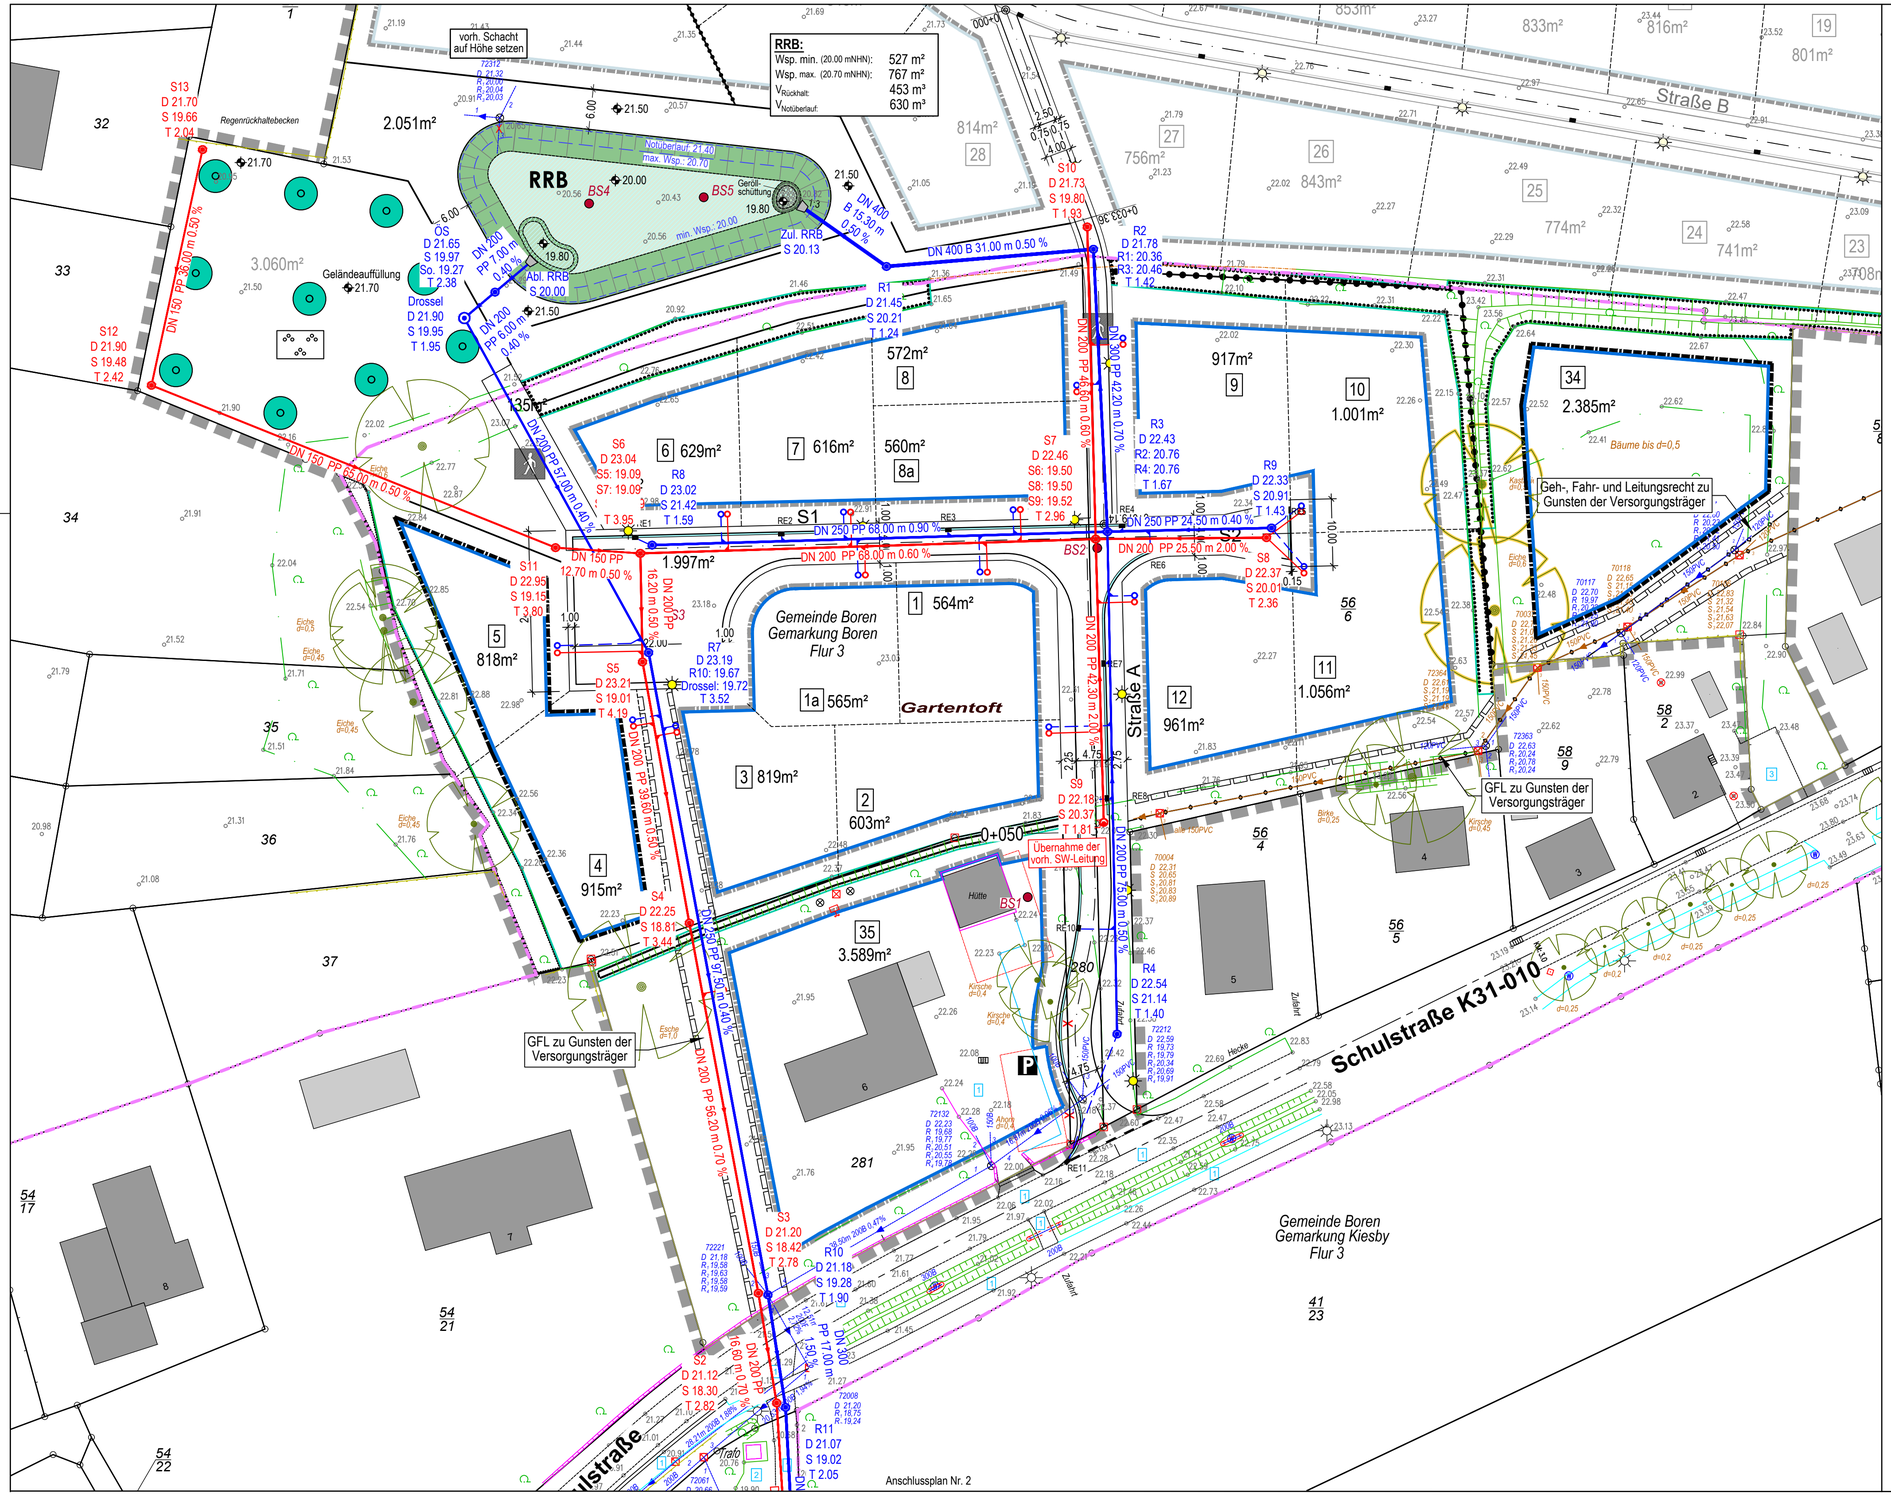


Ingenieurgesellschaft Nord GmbH

Boyke Elsner
24837 Schleswig
Waldemarsweg 1

Diplom - Ingenieur
Tel.: 04621 / 3017-0
Fax: 04621 / 3017-30

info@ign-schleswig.de
www.ign-schleswig.de

23.04.2026
Datum/Unterschrift

Gemeinde Boren
Kreis Schleswig - Flensburg

Erschließung B-Plan Nr. 12 Wohnbauliche Entwicklung "Schmeedstraat/Bäckerstraat"

Kanalbau

Lageplan

Proj.-Nr.	1-157-20
Planung	Dr. Rühmland
Gezeichnet	Möller
Blattgröße	

Vorentwurf	
Entwurf	X
Bauausführung	
Bestand	

Anlage	A17
Blatt-Nr.	1
Maßstab	1 : 500

Datum	Name	Art der Änderung
31.08.2026	Möller	Ölsperre Ablauf RRB ergänzt

Antragssteller / in

Grundlagenvermessung
Torressin & Partner
UTM 32 (28.03.2022)

torresin & partner

(Layout-A17-1 Kanal)

K:\Vp16tb\Boren\1-157-20 Wohnbauliche Entwicklung B-Plan 12 Schmeedstraat - Bäckerstraat\Vestra\vestra-Boren-BP12.dwg