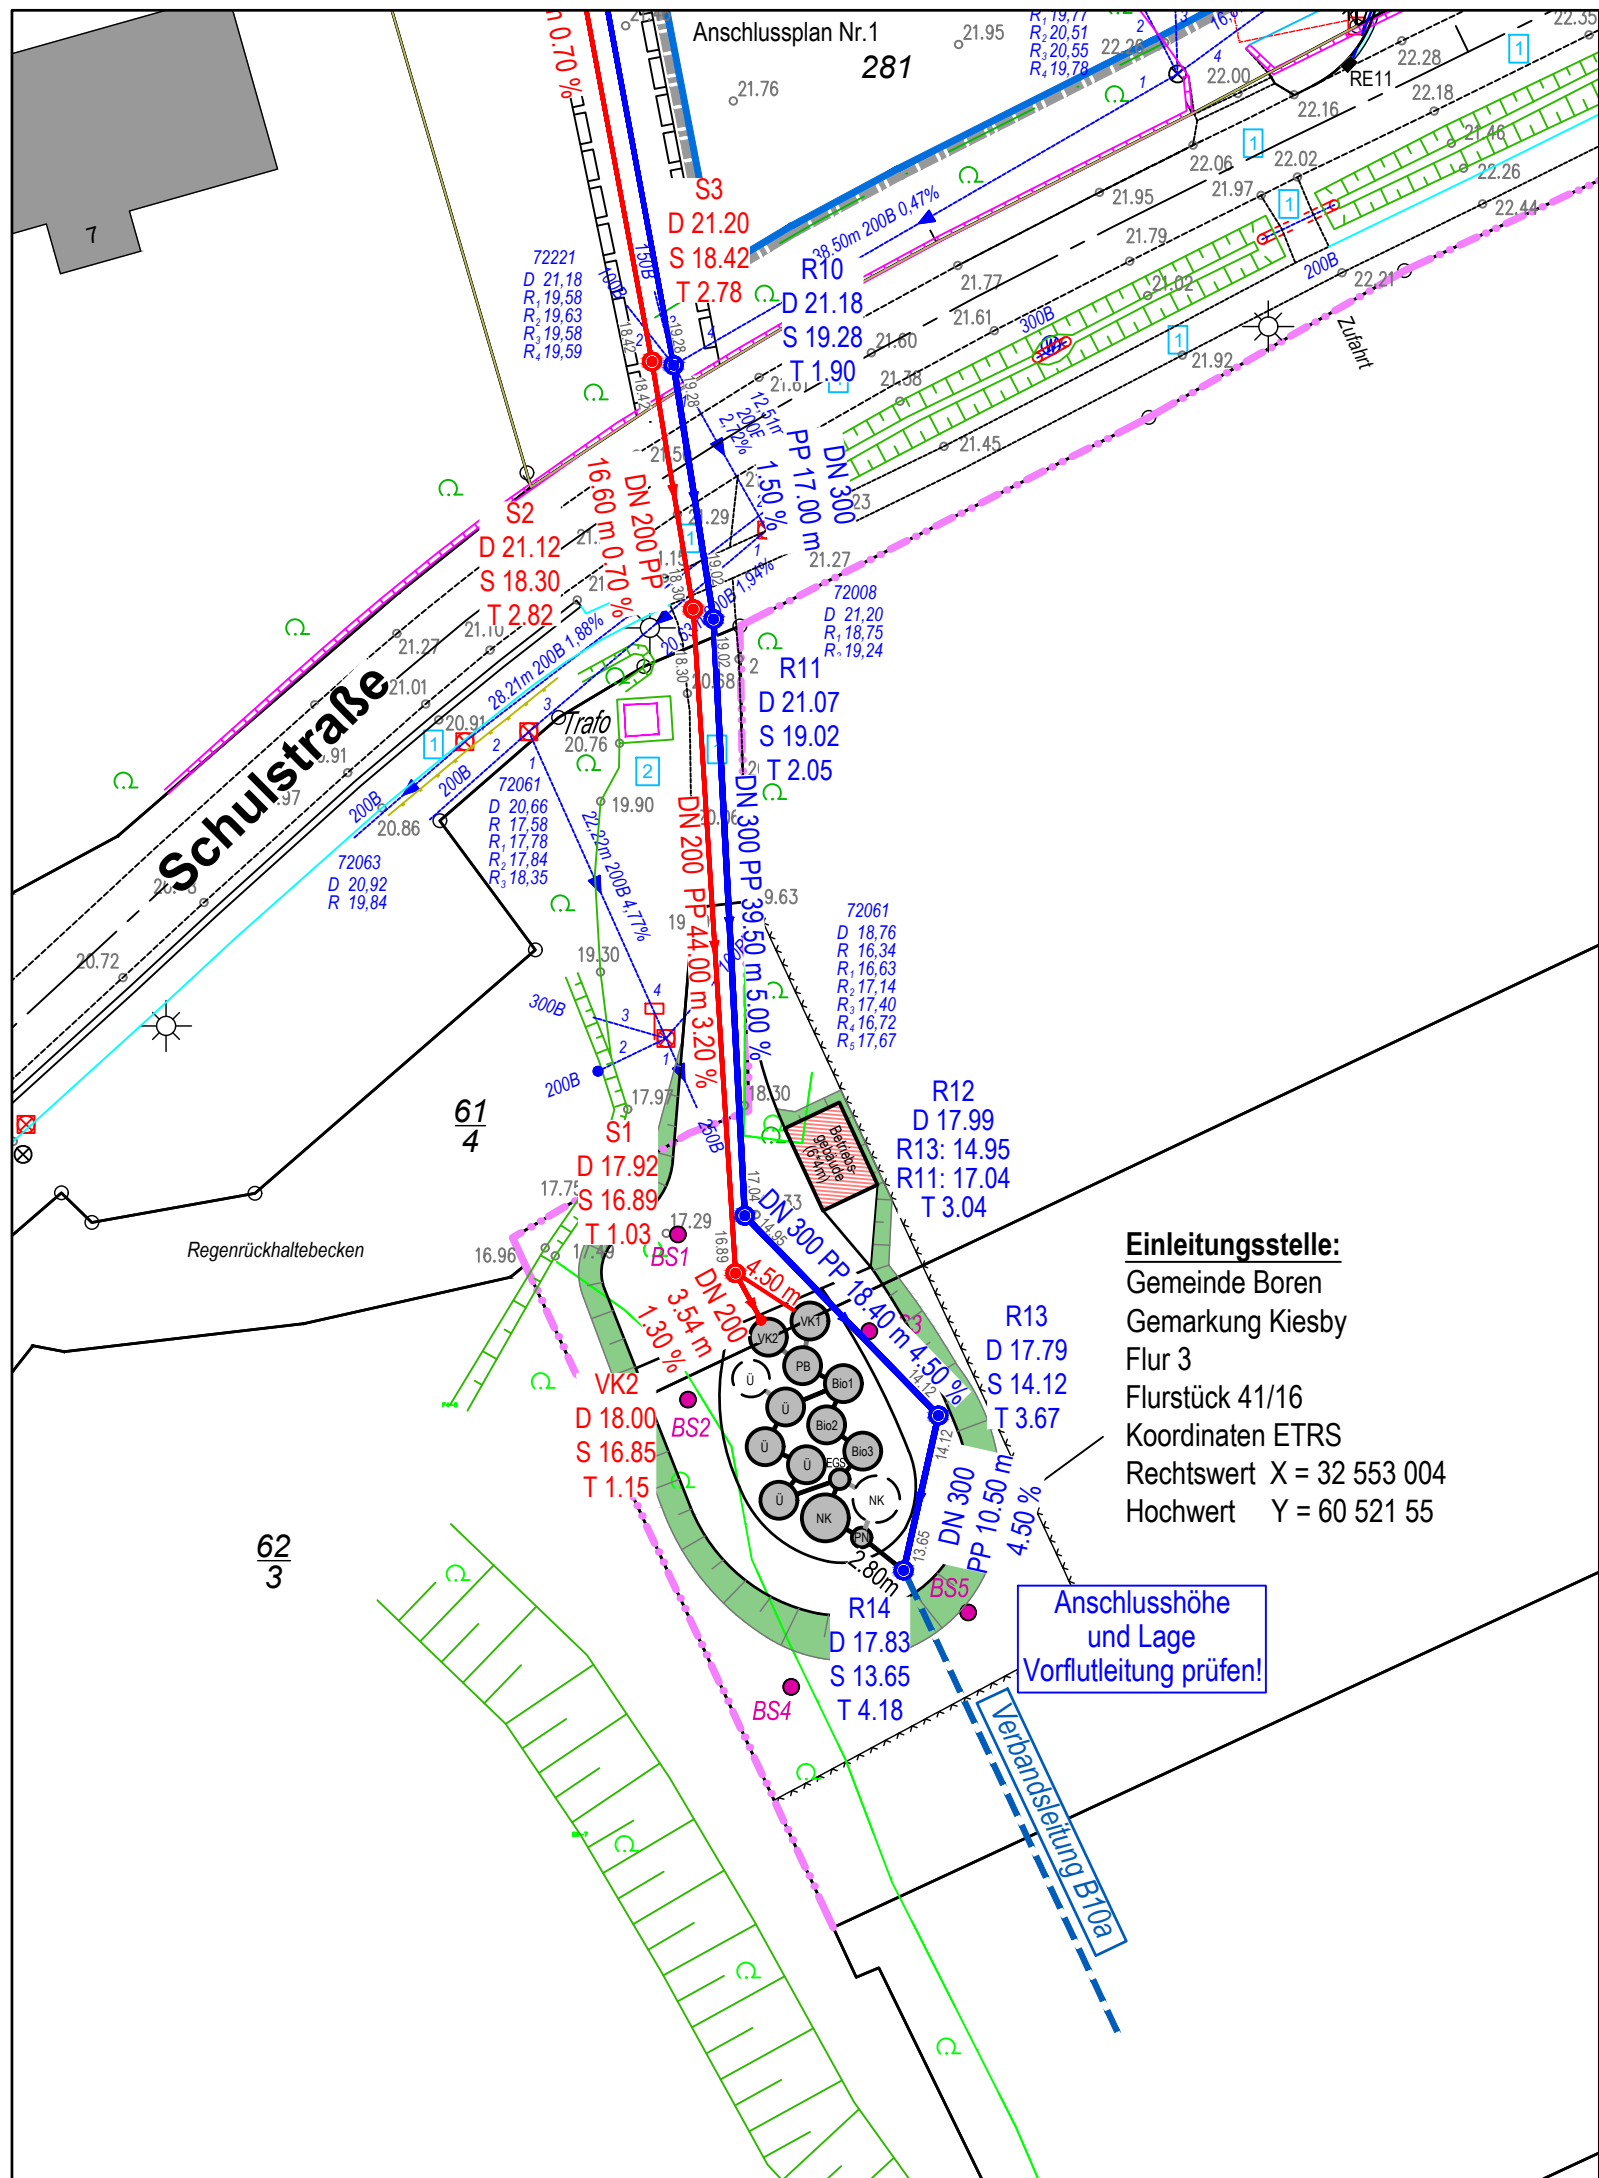


Ingenieurgesellschaft Nord GmbH

IGN

Boyke Elsner
24837 Schleswig
Waldemarsweg 1

Diplom - Ingenieur
Tel.: 04621 / 3017-0
Fax: 04621 / 3017-30

info@ign-schleswig.de
www.ign-schleswig.de

23.04.2026
Datum/Unterschrift

Gemeinde Boren
Kreis Schleswig - Flensburg
Erschließung B-Plan Nr. 12 Wohnbauliche Entwicklung
"Schmeedstraat/Bäckerstraat"

Kanalbau

Lageplan Schulstraße - Kläranlage

Proj.-Nr.	1-157-20	Vorentwurf		Anlage	A17
Planung	Dr. Rühmland	Entwurf	X	Blatt-Nr.	2
Gezeichnet	Möller	Bauausführung		Maßstab	1 : 500
Blattgröße	A3	Bestand			

Datum	Name	Art der Änderung
31.08.2026	Möller	Kläranlage und Leitungsverlauf geändert

Antragssteller / in