
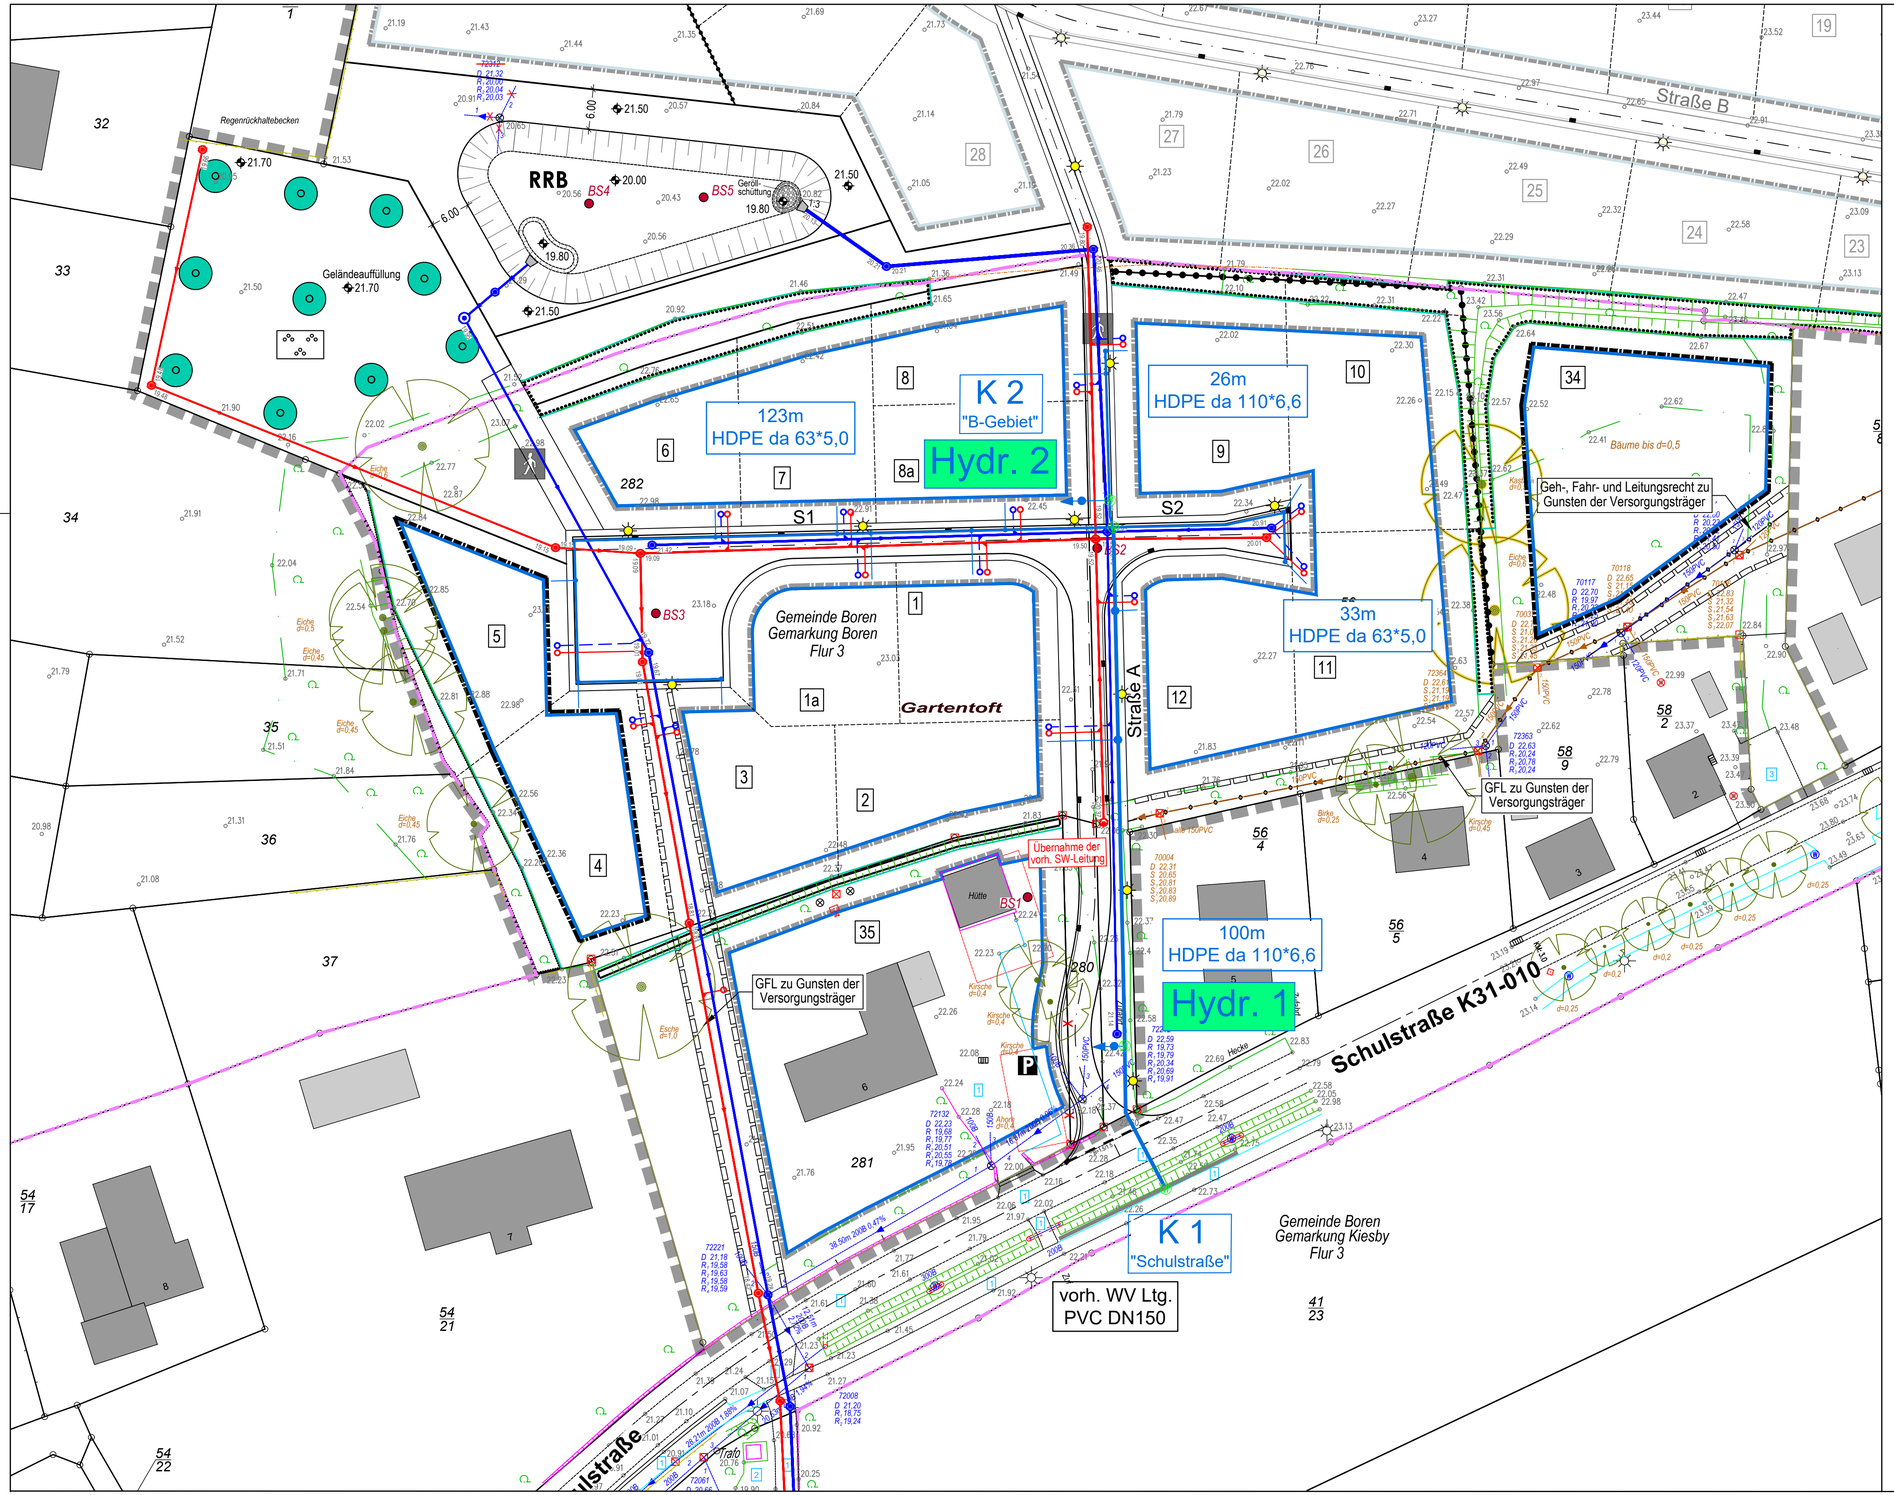


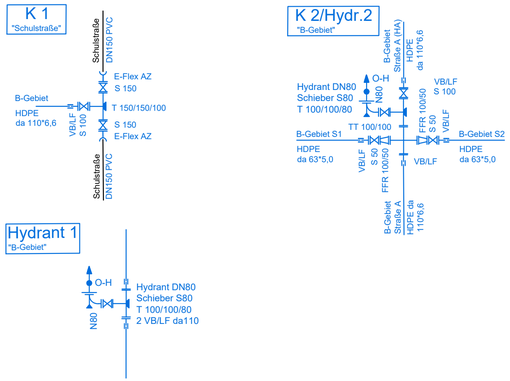

Zeichenerklärung

- gepl. Straßenablauf
- gepl. Regenwasserkanal
- gepl. Schmutzwasserkanal
- gepl. SW - Hausanschlussleitung
- gepl. RW - Hausanschlussleitung

Ingenieurgesellschaft Nord GmbH

Boyke Elsner
24837 Schleswig
Waldemarsweg 1

Diplom - Ingenieur
Tel.: 04621 / 3017-0
Fax: 04621 / 3017-30

info@ign-schleswig.de
www.ign-schleswig.de

IGN

27.04.2026
Datum/Unterschrift

Gemeinde Boren
Kreis Schleswig - Flensburg

Erschließung B-Plan Nr. 12 Wohnbauliche Entwicklung "Schmeedstraat/Bäckerstraat"

Wasserversorgung

Lageplan

Proj.-Nr.	1-157-20
Planung	Dr. Rühmland
Gezeichnet	Sörensen
Blattgröße	

Vorentwurf	
Entwurf	X
Bauausführung	
Bestand	

Anlage	B17
Blatt-Nr.	1
Maßstab	1 : 500

Datum	Name	Art der Änderung
31.08.2026	Möller	Ölsperre RRB ergänzt

Antragssteller / in

Grundlagenvermessung
Torressin & Partner
UTM 32 (28.03.2022)

torresin & partner

(Layout:B17-1 WV)

K:\Vp16tb\Boren\1-157-20 Wohnbauliche Entwicklung B-Plan 12 Schmeedstraat - Bäckerstraat\DWG\Boren-BP12-WV.dwg