


Straße A

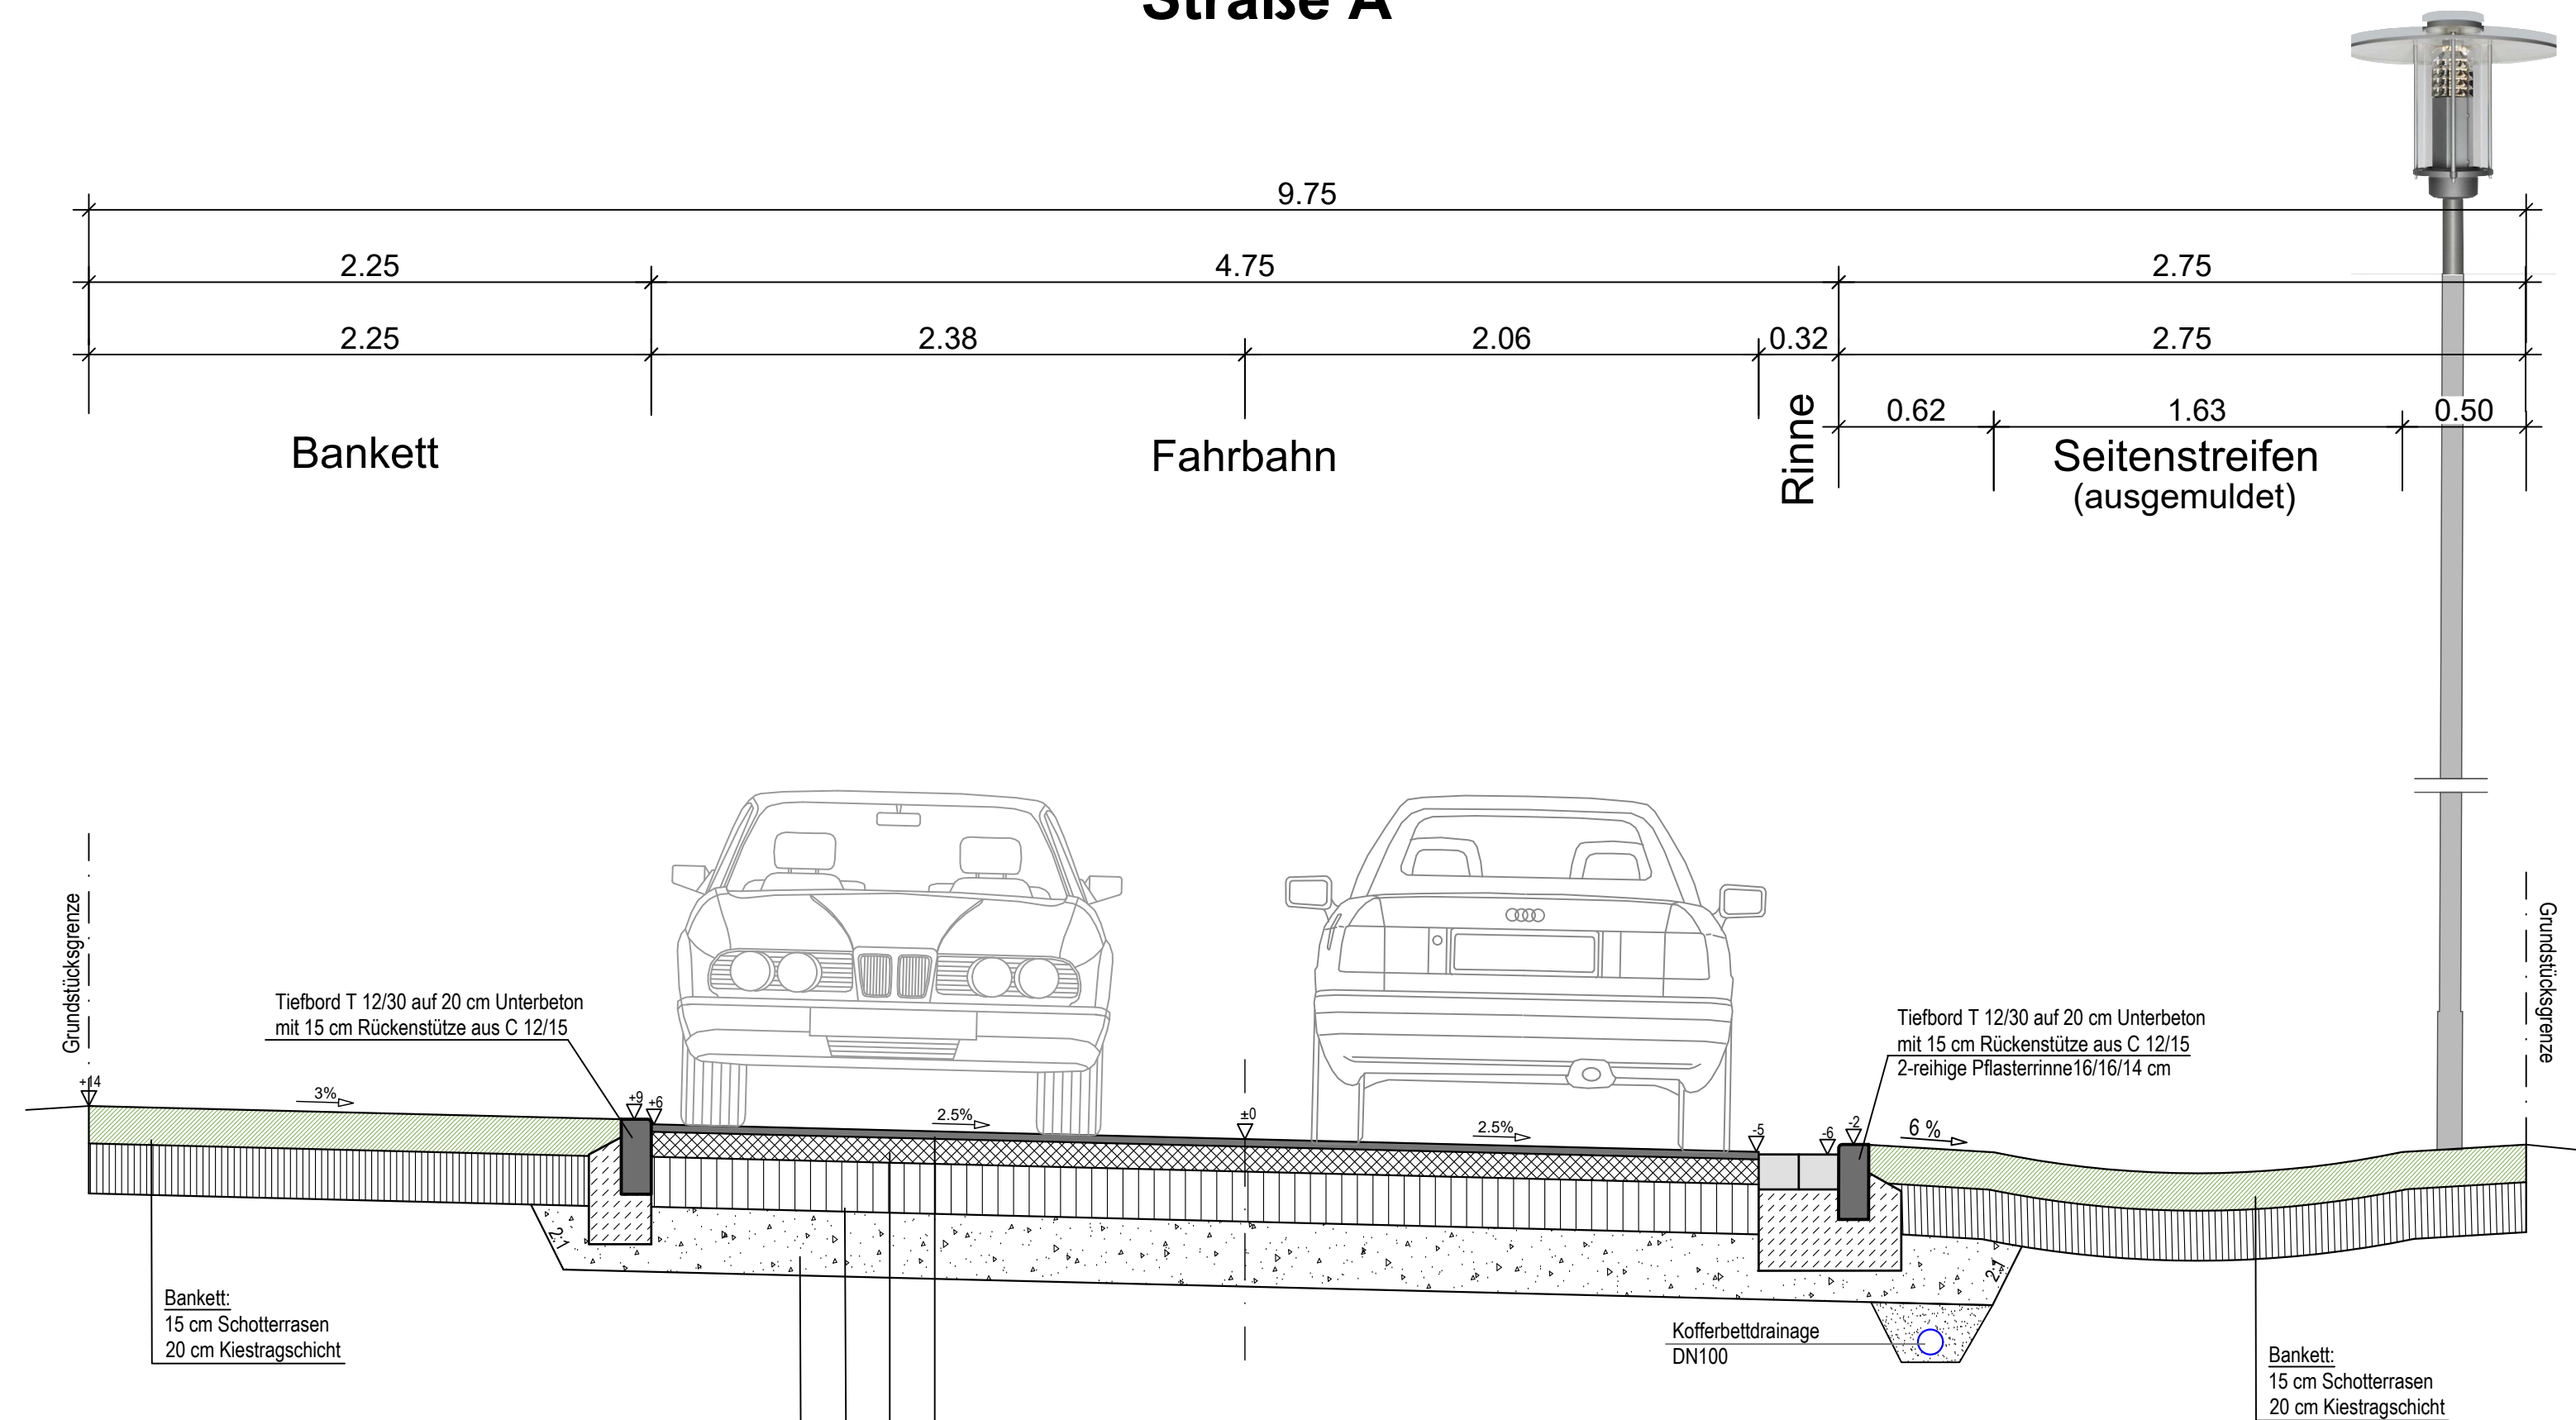

RStO 12 (Fassung 2024)

Fahrbahnaufbau:

Tafel 1, Bk 1,0, Zeile 4

Asphaltdeckschicht AC 8 DN, gem. ZTV Asphalt - StB 25	4 cm
Asphalttragschicht AC 32 TN, gem. ZTV Asphalt - StB 25	10 cm
Kiestragschicht gem. ZTV SoB - StB 20, 0/56 mm	20 cm

Frostschuttschicht aus Kiessand gem. ZTV SoB - StB 20, 0/63 mm Planum $Ev_2 \geq 45 \text{ MN/m}^2$, $Ev_2/Ev_1 \leq 2.2$	26 cm
---	-------

Gesamtaufbau:	60 cm
---------------	-------

frostsicherer Füllsand F1, soweit erforderlich

Ingenieurgesellschaft Nord GmbH

Boyke Elsner
24837 Schleswig
Waldemarsweg 1

Diplom - Ingenieur
Tel.: 04621 / 3017-0
Fax: 04621 / 3017-30

info@ign-schleswig.de
www.ign-schleswig.de



23.04.2026
Datum/Unterschrift

Gemeinde Boren

Kreis Schleswig - Flensburg

Erschließung B-Plan Nr. 12 Wohnbauliche Entwicklung
"Schmeedstraat/Bäckerstraat"

Straßenbau

Straßenquerschnitt - **Straße A**

Proj.-Nr.	1-157-20	Vorentwurf		Anlage	C25
Planung	B. Elsner	Entwurf	X	Blatt-Nr.	1
Gezeichnet	Möller	Bauausführung		Maßstab	1 : 25
Blattgröße		Bestand			

[illegible]

Antragssteller / in