


Straße S1 + S2

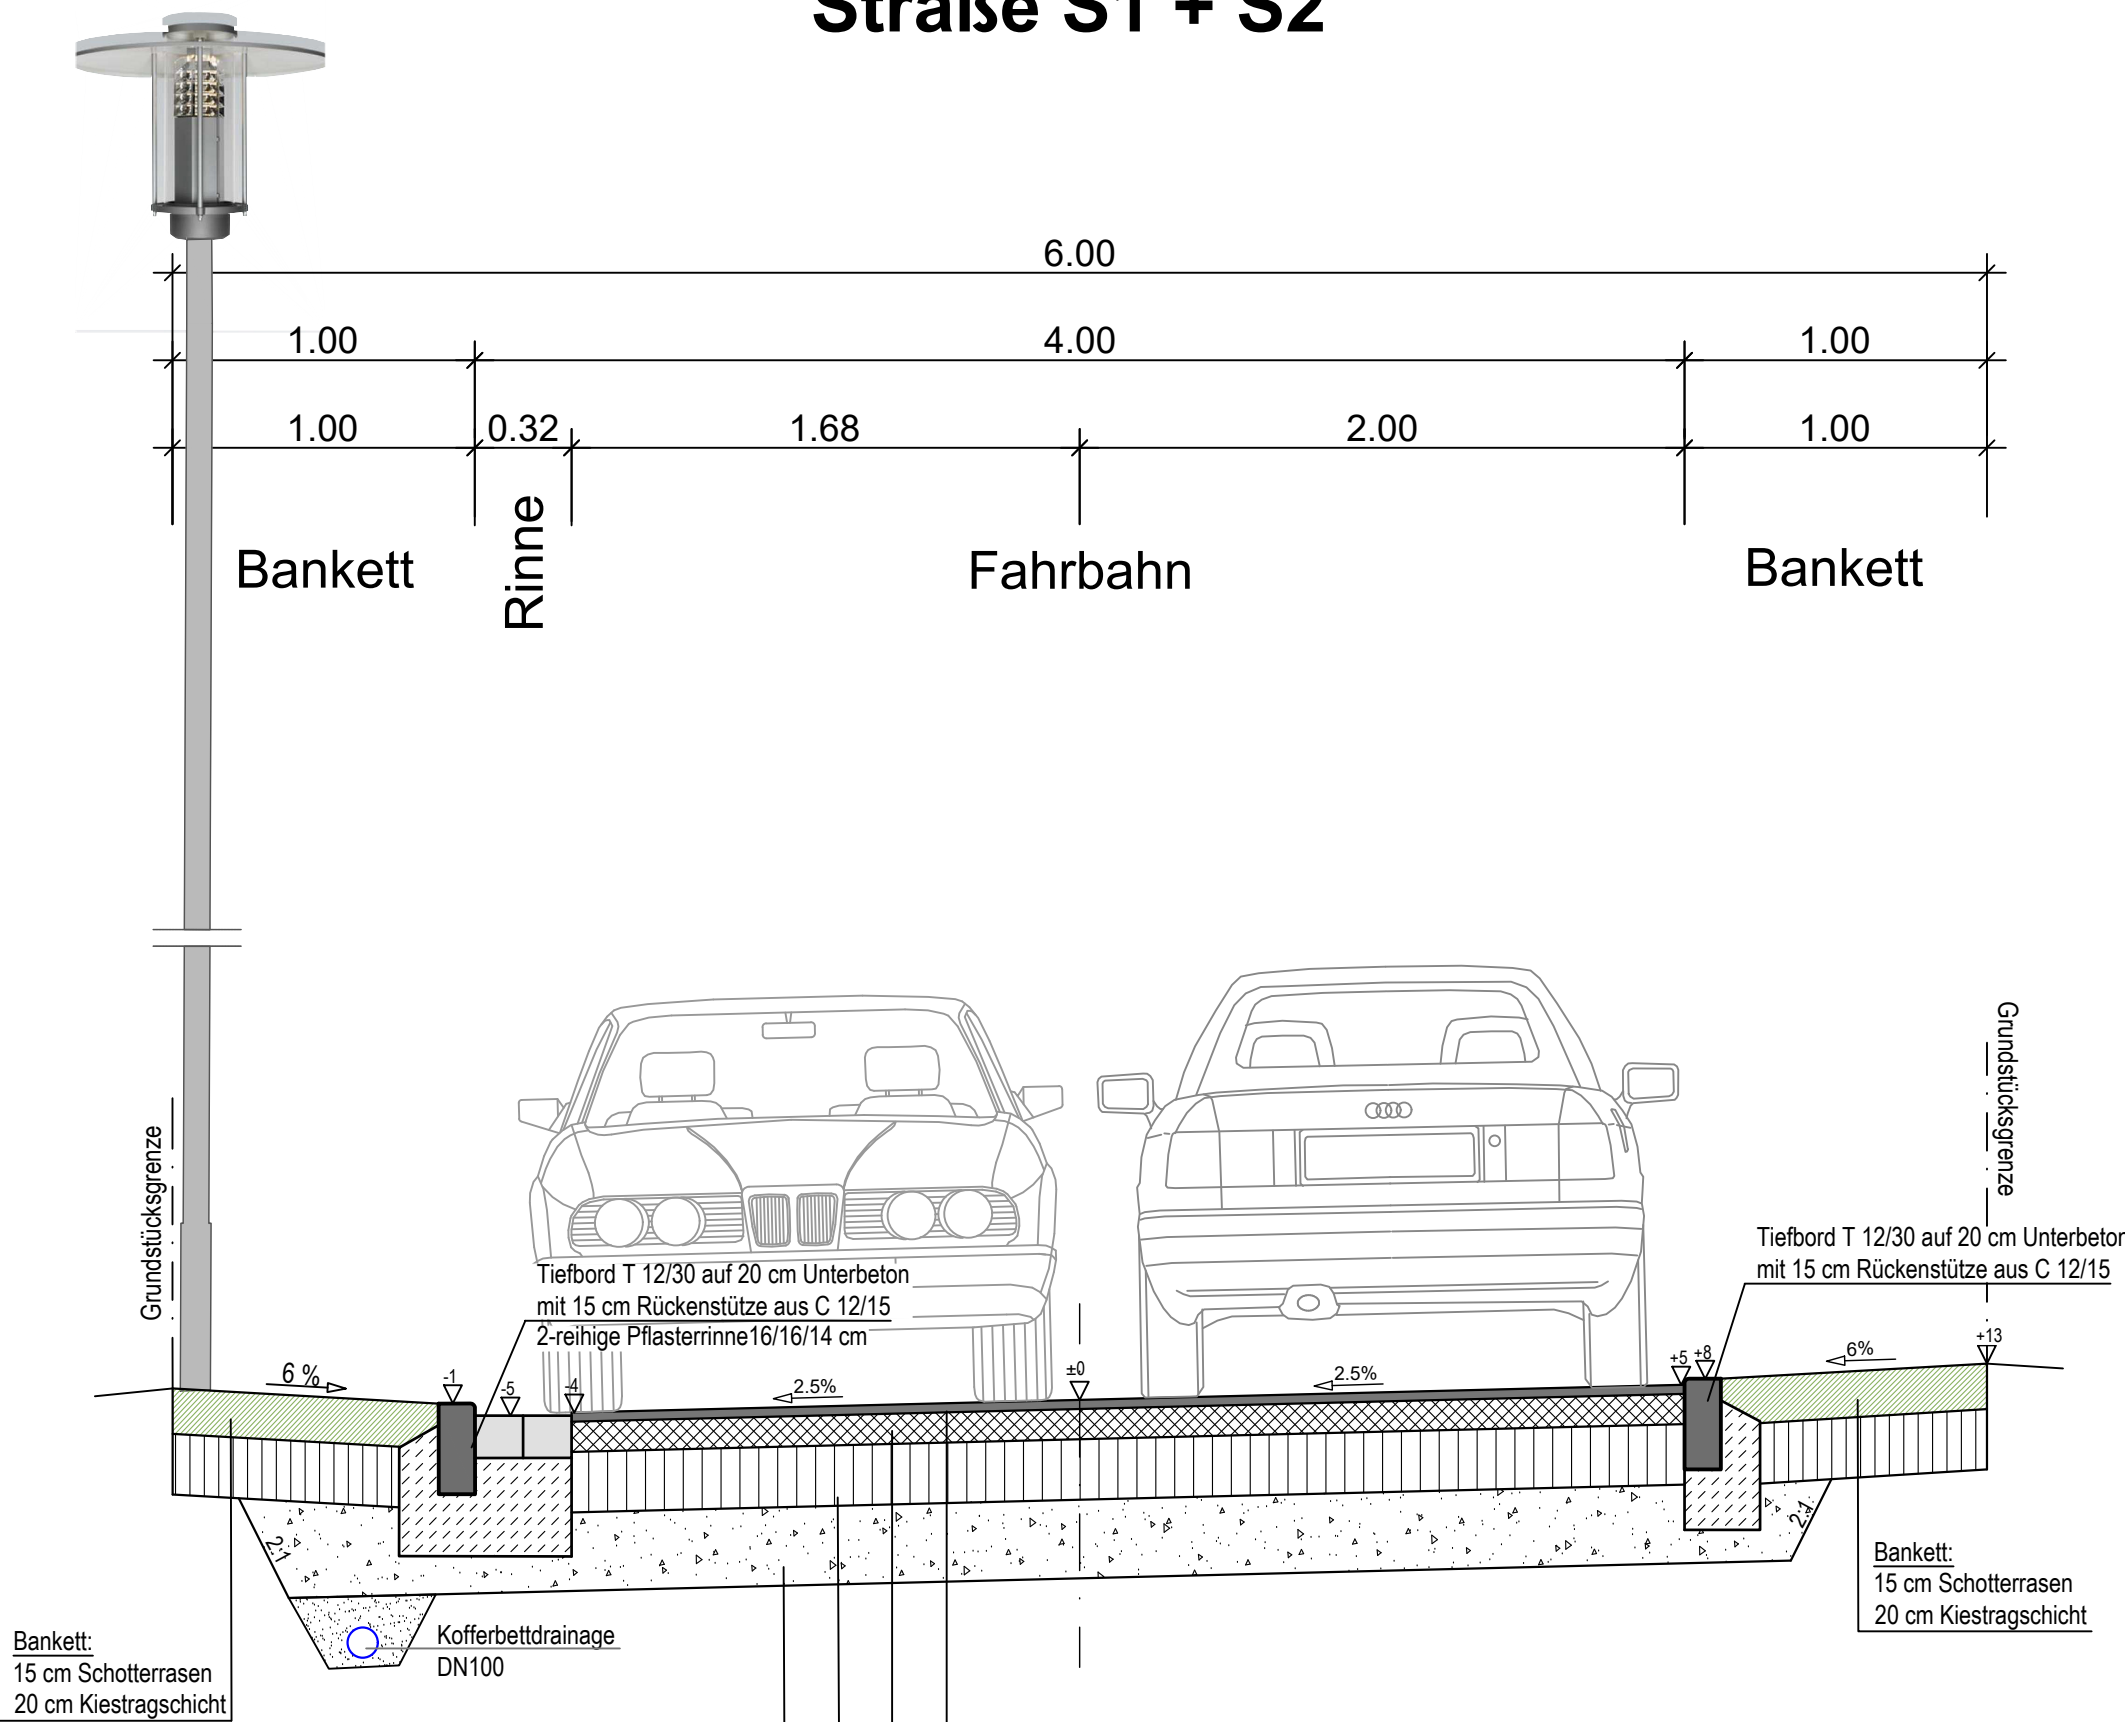

RStO 12 (Fassung 2024)

Fahrbahnaufbau:

Tafel 1, Bk 1,0, Zeile 4

Asphaltdeckschicht AC 8 DN, gem. ZTV Asphalt - StB 25 4 cm

Asphalttragschicht AC 32 TN, gem. ZTV Asphalt - StB 25 10 cm

Kiestragschicht gem. ZTV SoB - StB 20, 0/56 mm 20 cm

Frostschuttschicht aus Kiessand gem. ZTV SoB - StB 20, 0/63 mm

Planum Ev2 ≥ 45 MN/m², Ev2/Ev1 ≤ 2.2 26 cm

Gesamtaufbau: 60 cm

frostsicherer Füllsand F1, soweit erforderlich

Ingenieurgesellschaft Nord GmbH

Boyke Elsner
24837 Schleswig
Waldemarsweg 1

Diplom - Ingenieur
Tel.: 04621 / 3017-0
Fax: 04621 / 3017-30

info@ign-schleswig.de
www.ign-schleswig.de

IGN

23.04.2026
Datum/Unterschrift

Gemeinde Boren
Kreis Schleswig - Flensburg
Erschließung B-Plan Nr. 12 Wohnbauliche Entwicklung
"Schmeedstraat/Bäckerstraat"

Straßenbau

Straßenquerschnitt - Straße S1 + S2

Proj.-Nr.	1-157-20	Vorentwurf		Anlage	C25
Planung	B. Elsner	Entwurf	X	Blatt-Nr.	2
Gezeichnet	Möller	Bauausführung		Maßstab	1 : 25
Blattgröße		Bestand			

Datum	Name	Art der Änderung

Antragssteller / in
