


Draufsicht

M1:25

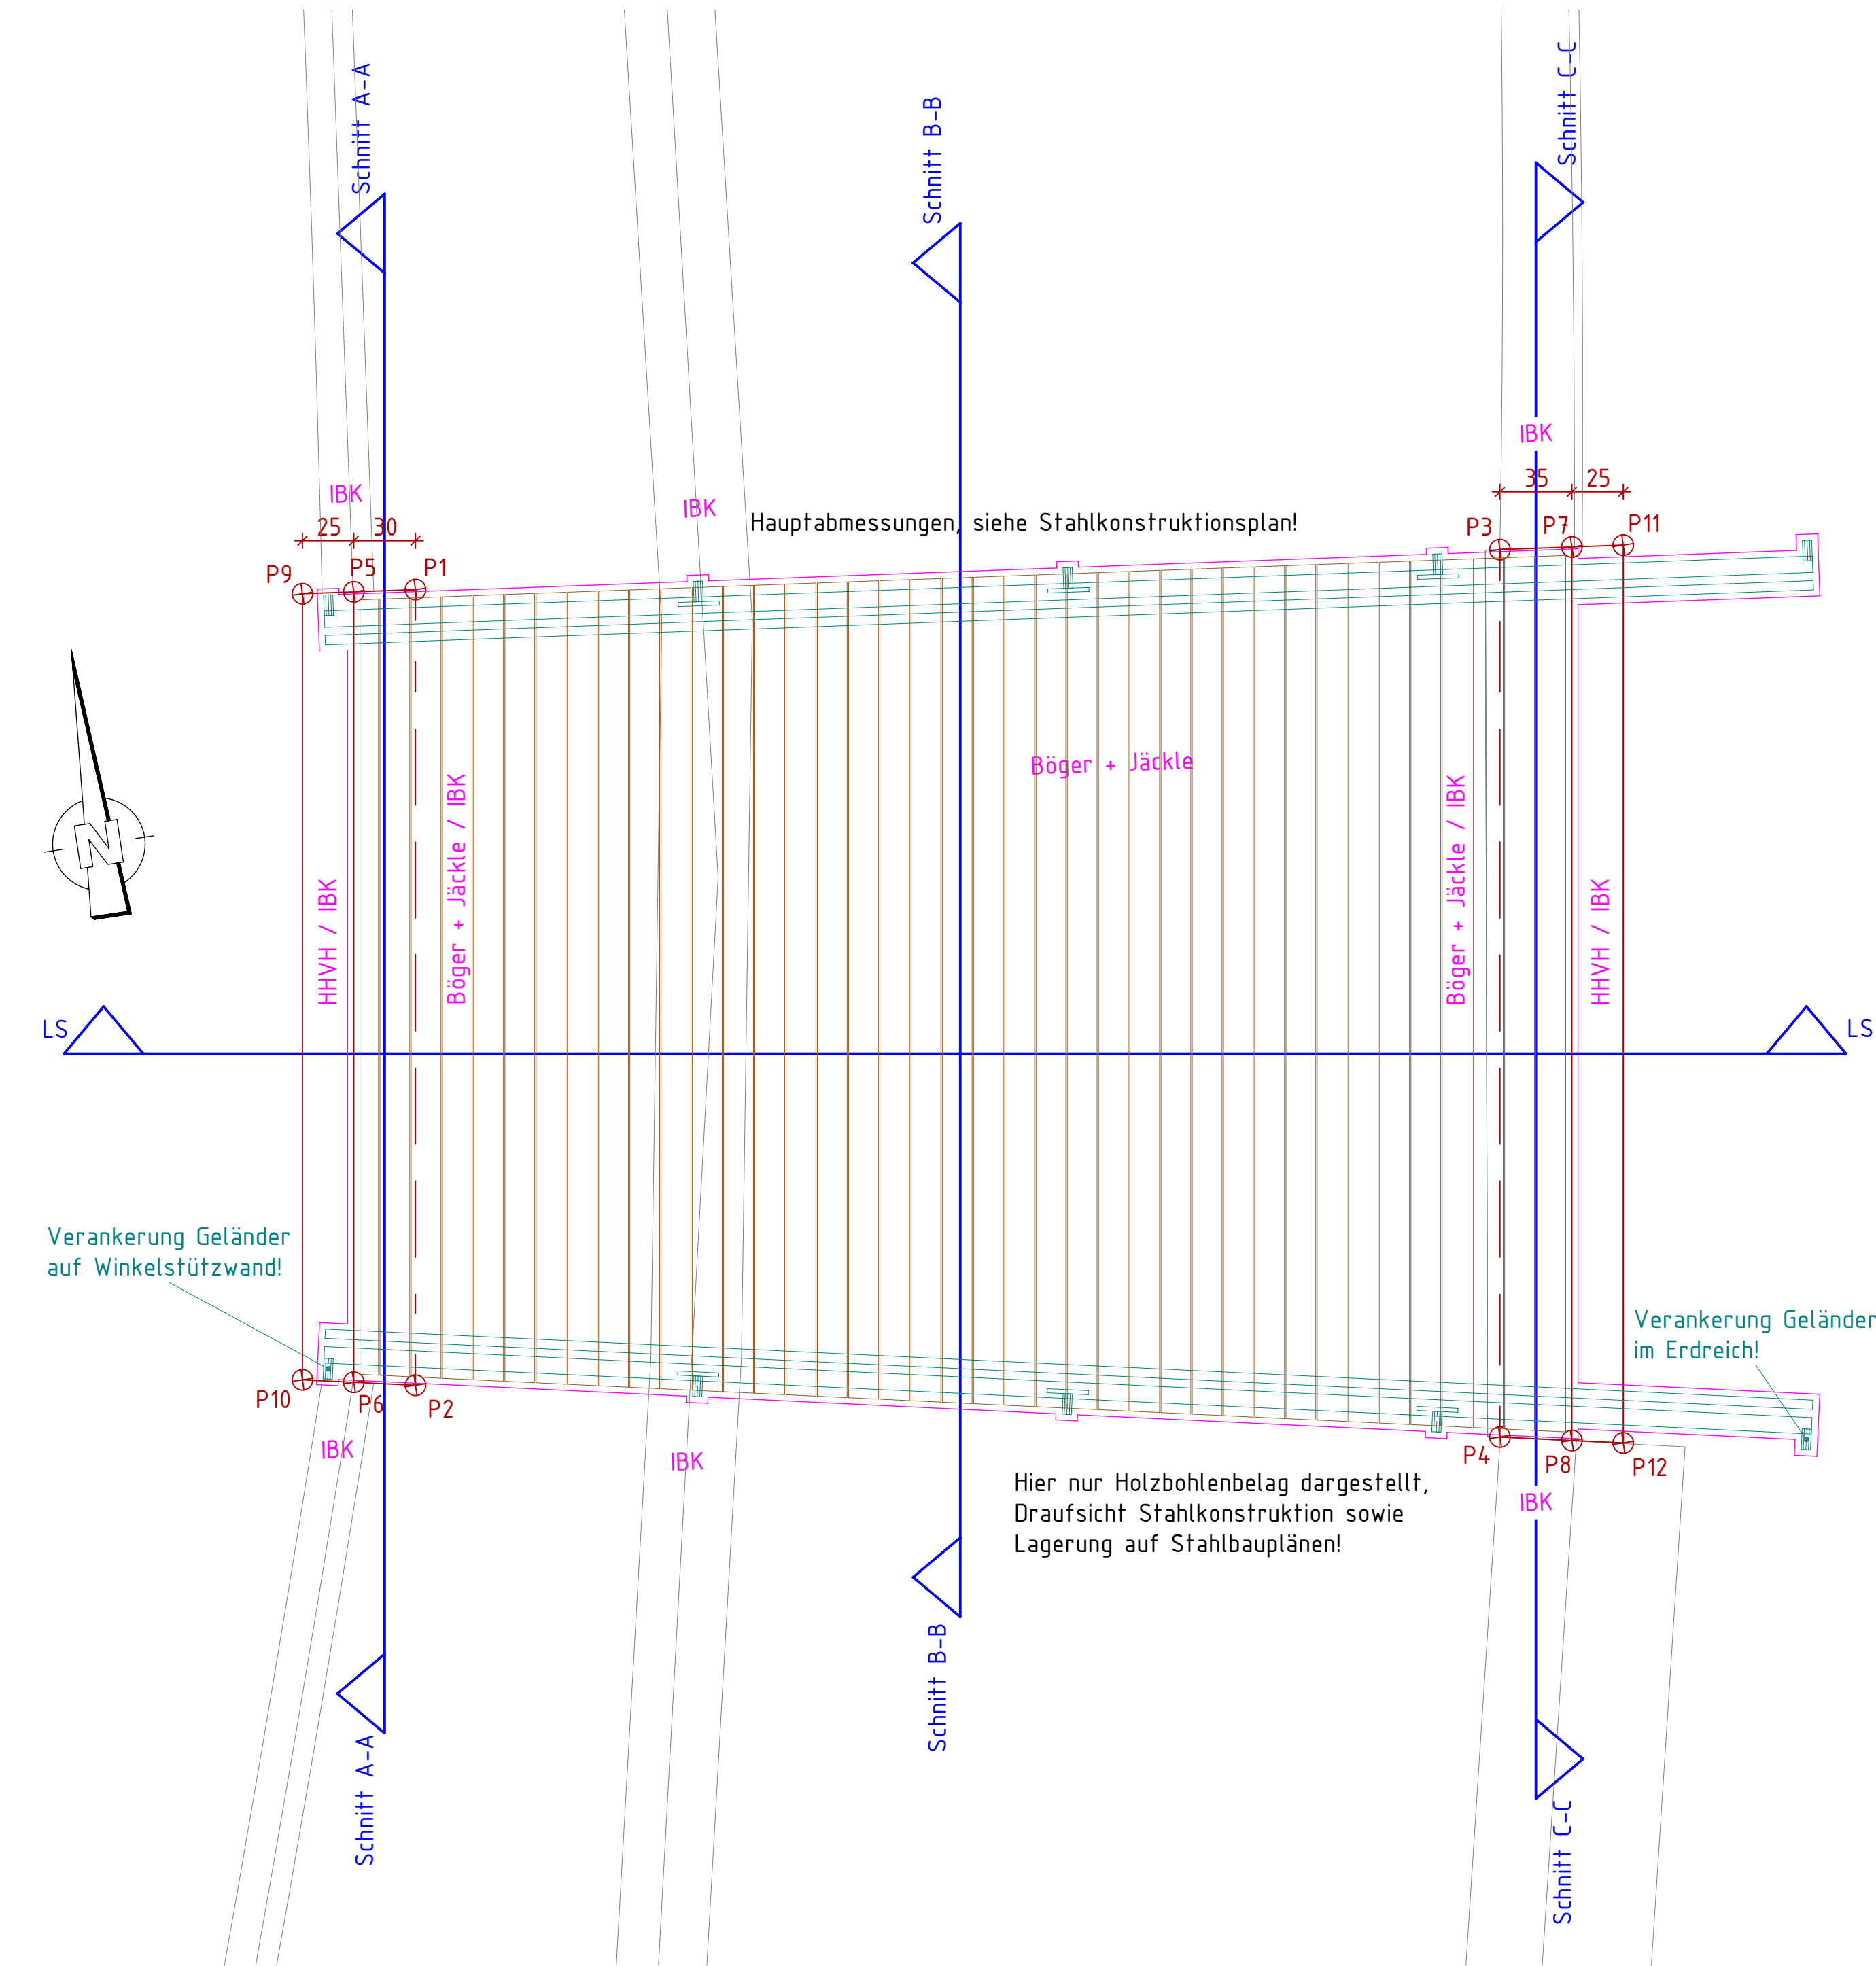

M 1:25




Ein direkter Kontakt der Stahlträgerflächen mit der Holzunterkonstruktion ist zwingend zu vermeiden! Entsprechend elastomere Zwischenlagen sind vorzusehen.

Das Bauwerk liegt in der Erdbebenzone 0 und in Windzone 3

Längsschnitt

M1:25

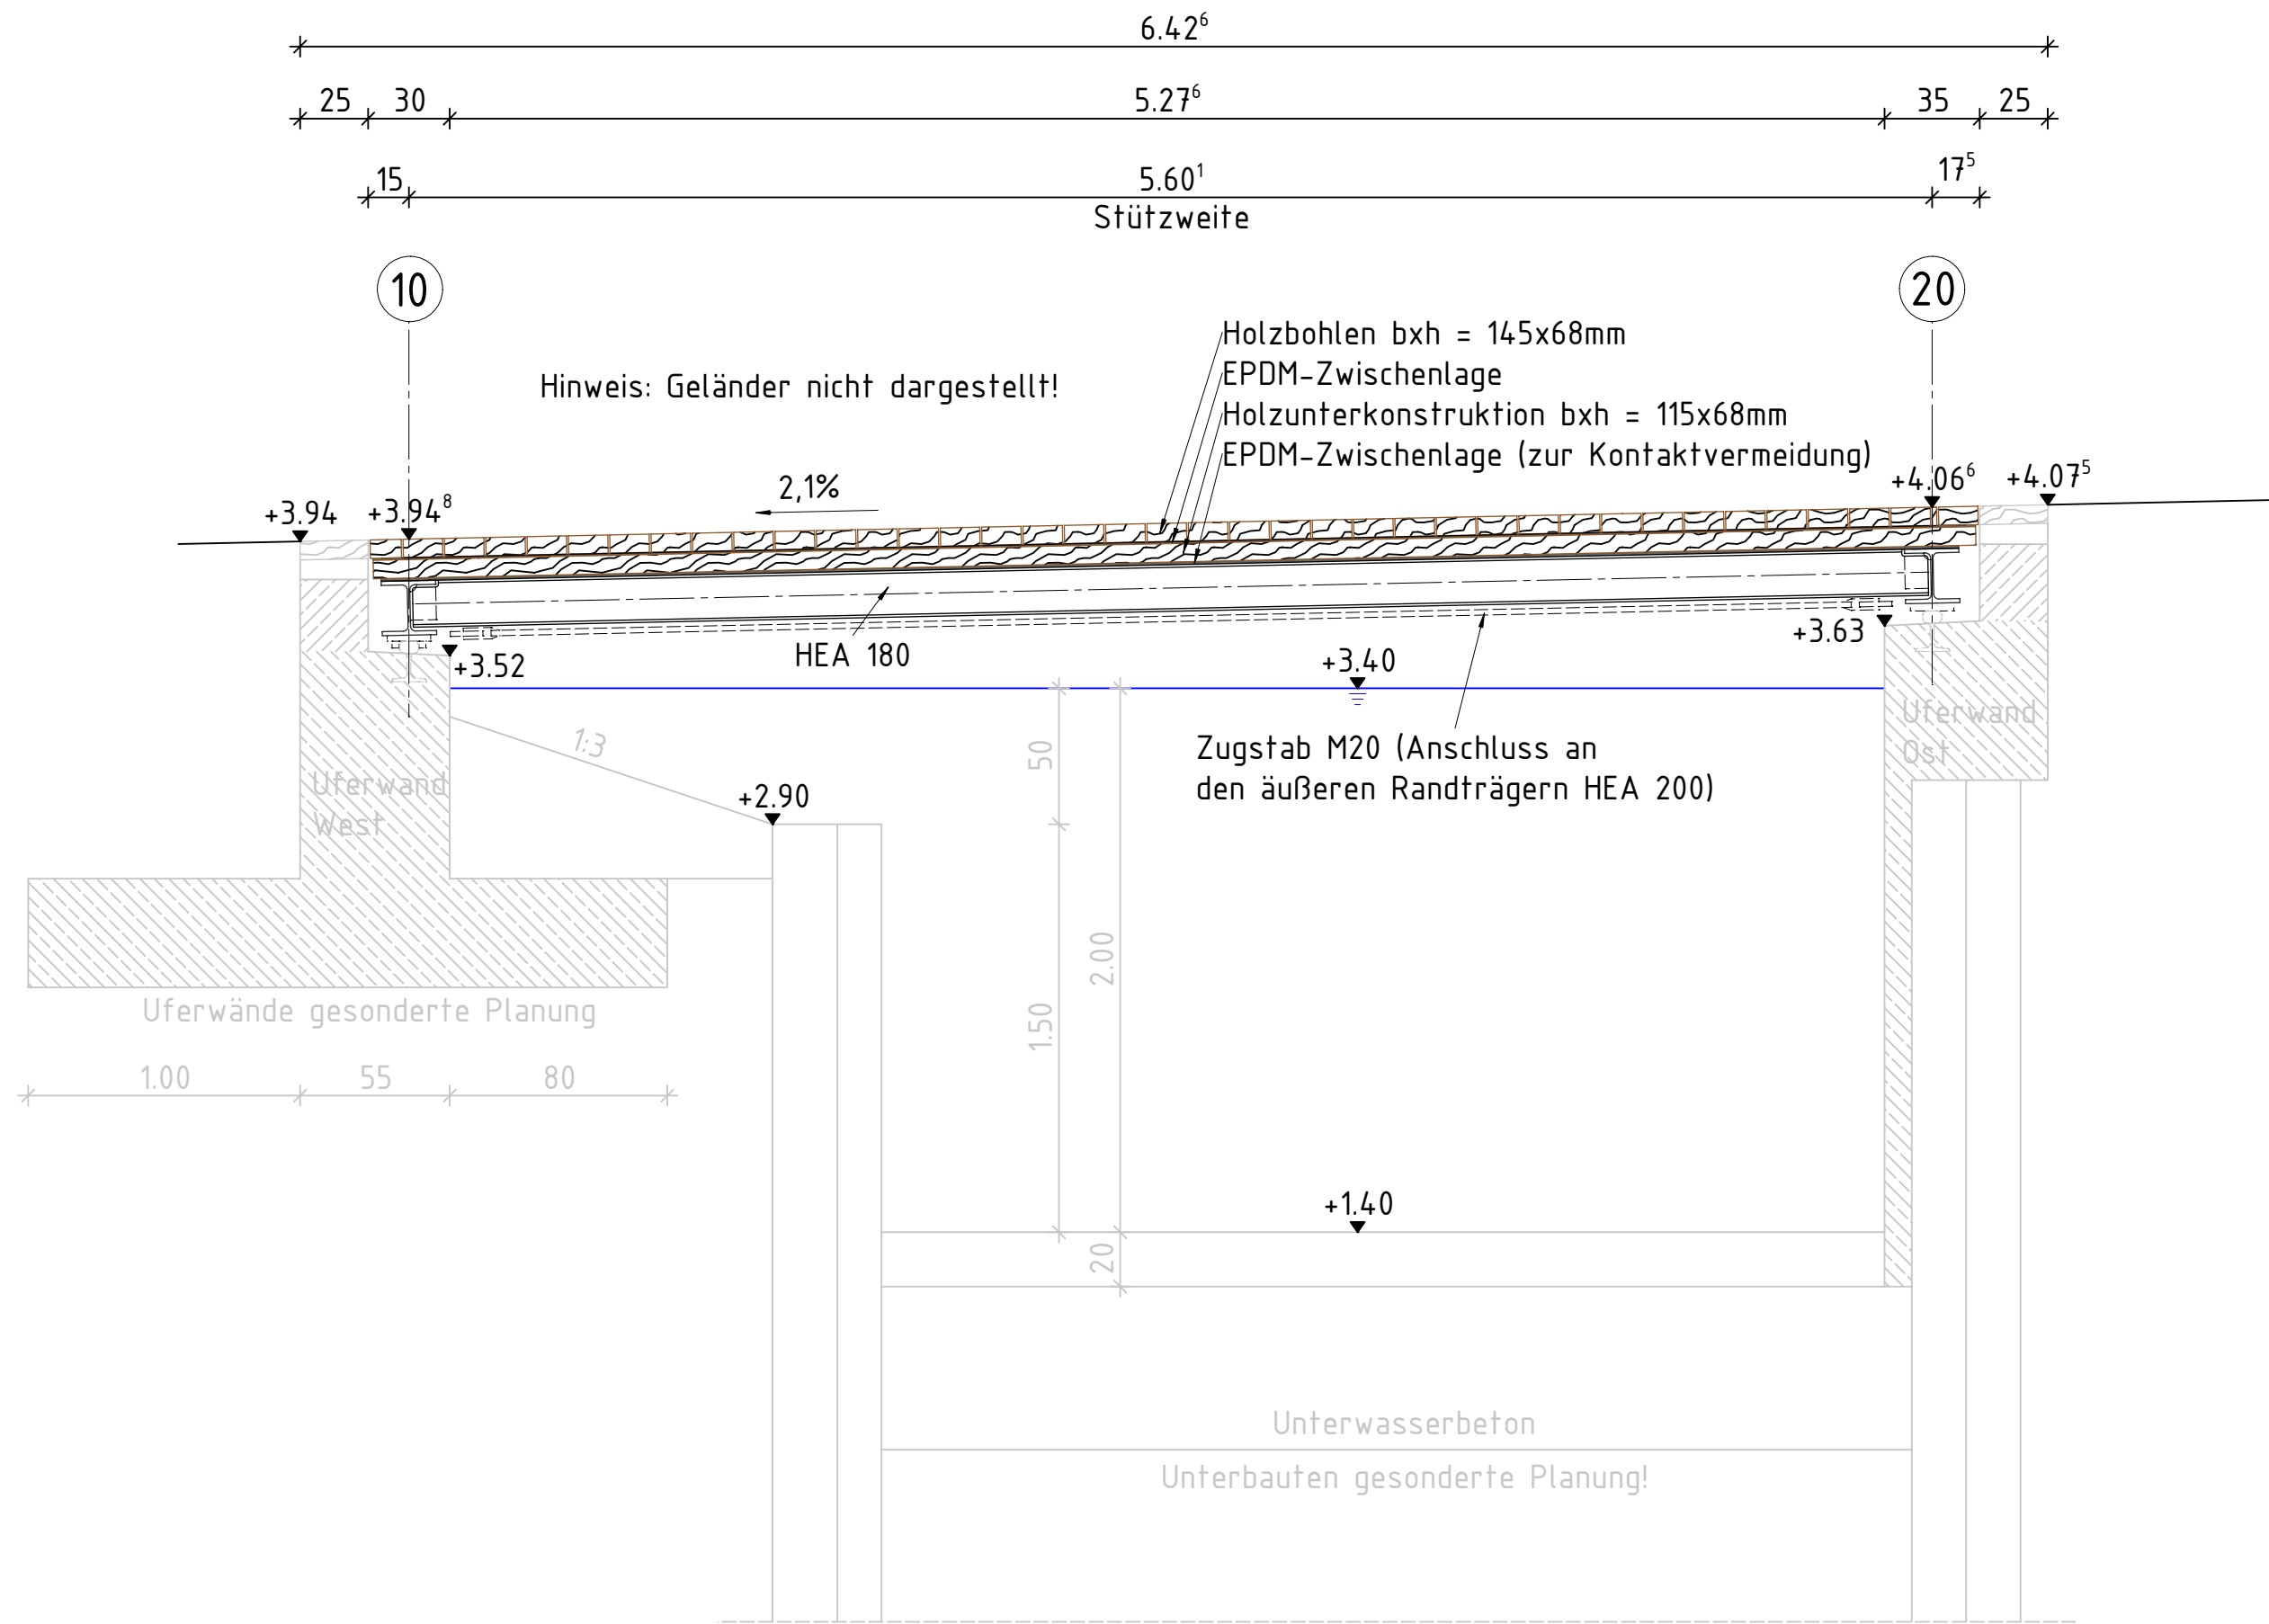

zusammengehörige Pläne

Steg an der alten Waage - Bauwerksplan
Steg an der alten Waage - Stahlkonstruktionsplan, Details 1
Steg an der alten Waage - Stahlkonstruktionsplan, Details 2
Steg an der alten Waage - Stahlbauplan, Lagerung
Steg an der alten Waage - Stahlbauplan, Zugstabanschluss
Steg an der alten Waage - Holzbauplan

WERKSTOFFE

Formstahl: S355 J2+N
Zugstangen: S460N
Brückengeländer: S355 J2+N
Holz: acetyliertes Holz (Accoya)
Festigkeitsklasse C22
Qualität A1
Dauerhaftigkeitsklasse 1


Koordinaten Uferwand / Auflagerbank

Punkt	Uferwand	Rechtswert	Hochwert
P1	West	32533739,947	5974958,570
P2	West	32533739,376	5974954,741
P3	Ost	32533745,195	5974957,984
P4	Ost	32533744,557	5974953,713
P5	West	32533739,649	5974958,604
P6	West	32533739,081	5974954,800
P7	Ost	32533745,543	5974957,945
P8	Ost	32533744,901	5974953,645
P9	West	32533739,400	5974958,631
P10	West	32533738,836	5974954,848
P11	Ost	32533745,791	5974957,917
P12	Ost	32533745,146	5974953,596

Schnitt A-A

M1:25


in Achse 10,
Blickrichtung auf Uferwand West

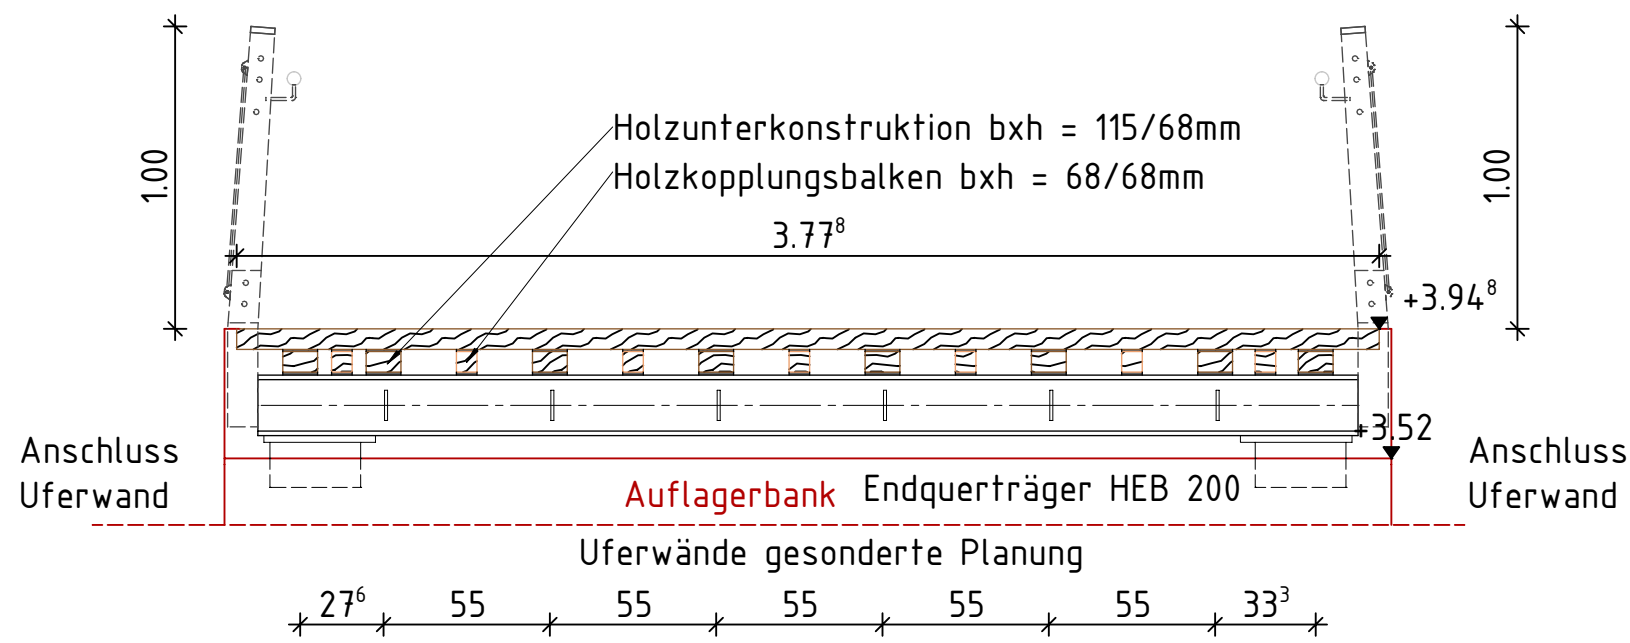

Schnitt B-B

M1:25


Blickrichtung auf Uferwand West

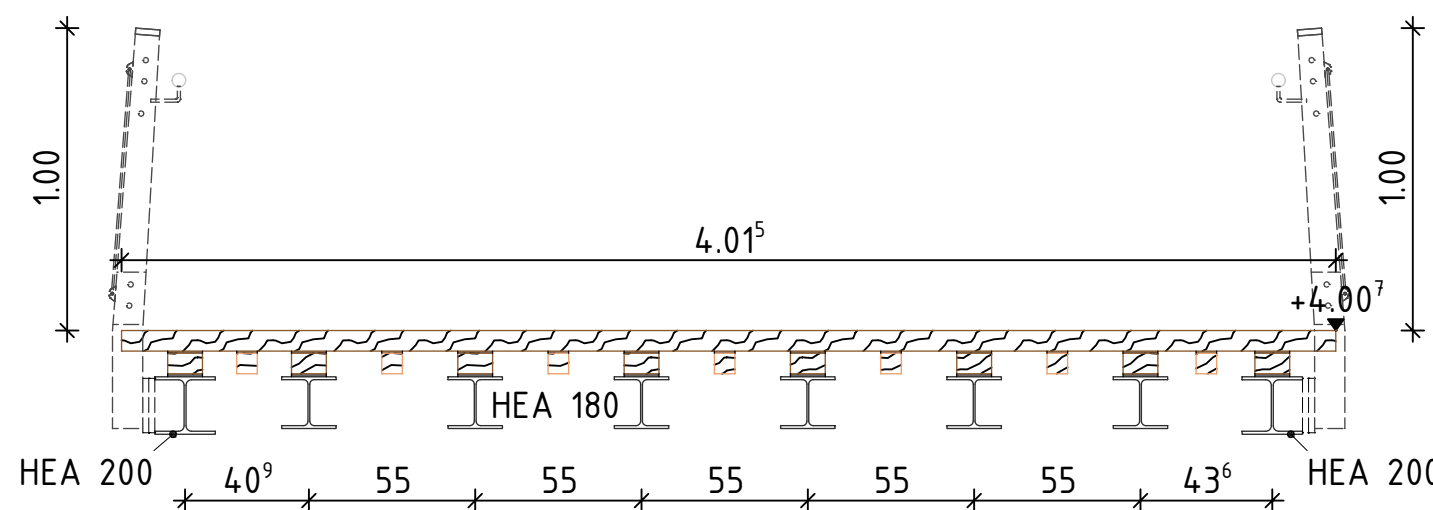

Schnitt C-C

M1:25

in Achse 20,
Blickrichtung auf Uferwand Ost


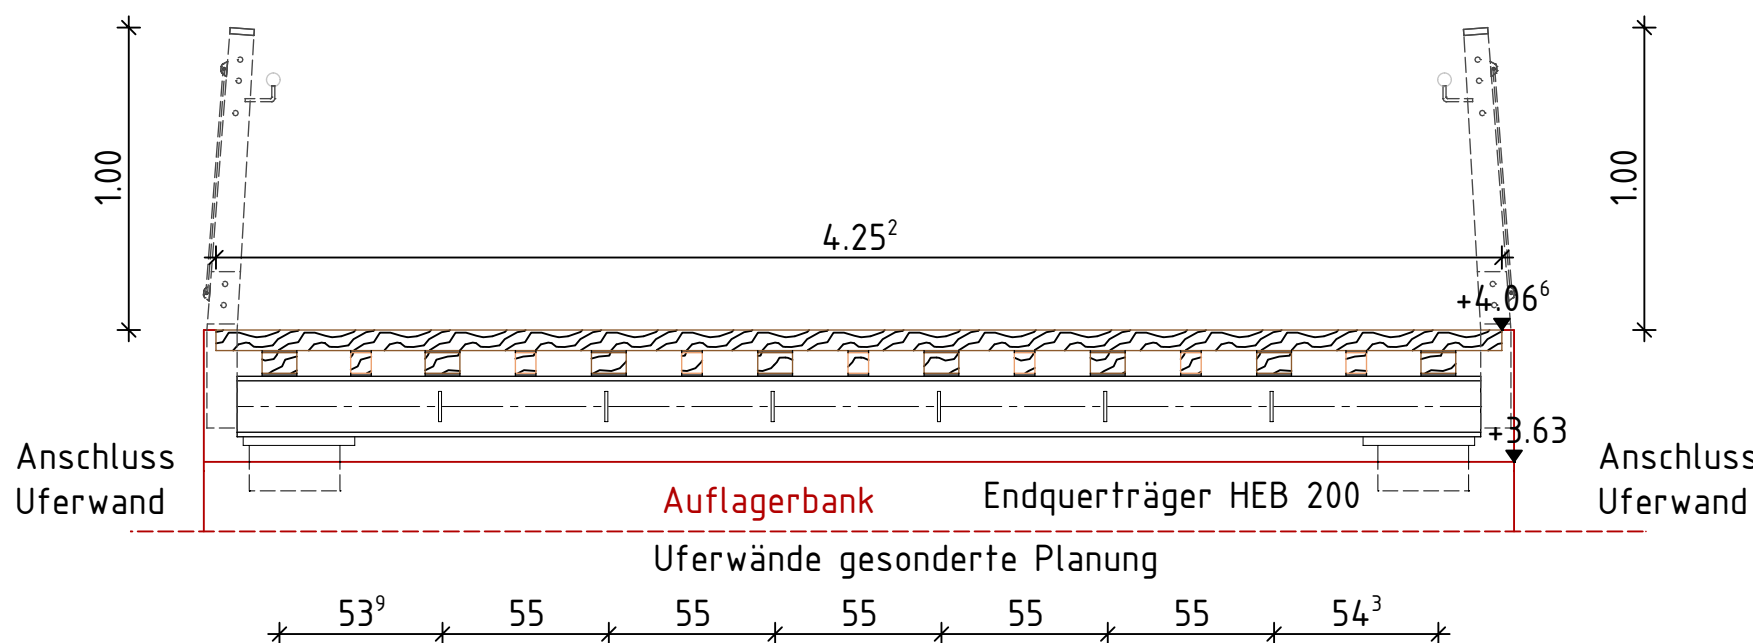


Fortschreibung	Datum	Gez.	Index
Aktualisierung nach Erfordernissen	01.09.2026	DB	B
Aktualisierung nach Erfordernissen	08.05.2026	DB	A

Neue Störschleife Itzehoe

ITZ

Planinhalt	Maßstab	Erstellungsdatum	Index	Format
Steg an der alten Waage - Bauwerksplan	siehe Plan	17.12.2025	-	594x970
Leistungsebene				
Ausschreibung				
Plannummer	Datenname	Gez.		Freigegeben
ITZ_B+J_ING_06_BW_AW_10_1_P	ITZ_B+J_BW_6.4.10	DB		

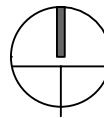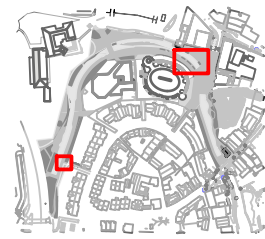

Bauherr
Stadt Itzehoe
Baumt/Abteilung Tiefbau
und Grundstücksverwaltung
Reichenstraße 23
26524 Itzehoe/Baumt/Abteilung

