



Draufsicht Lagerung

M1:25

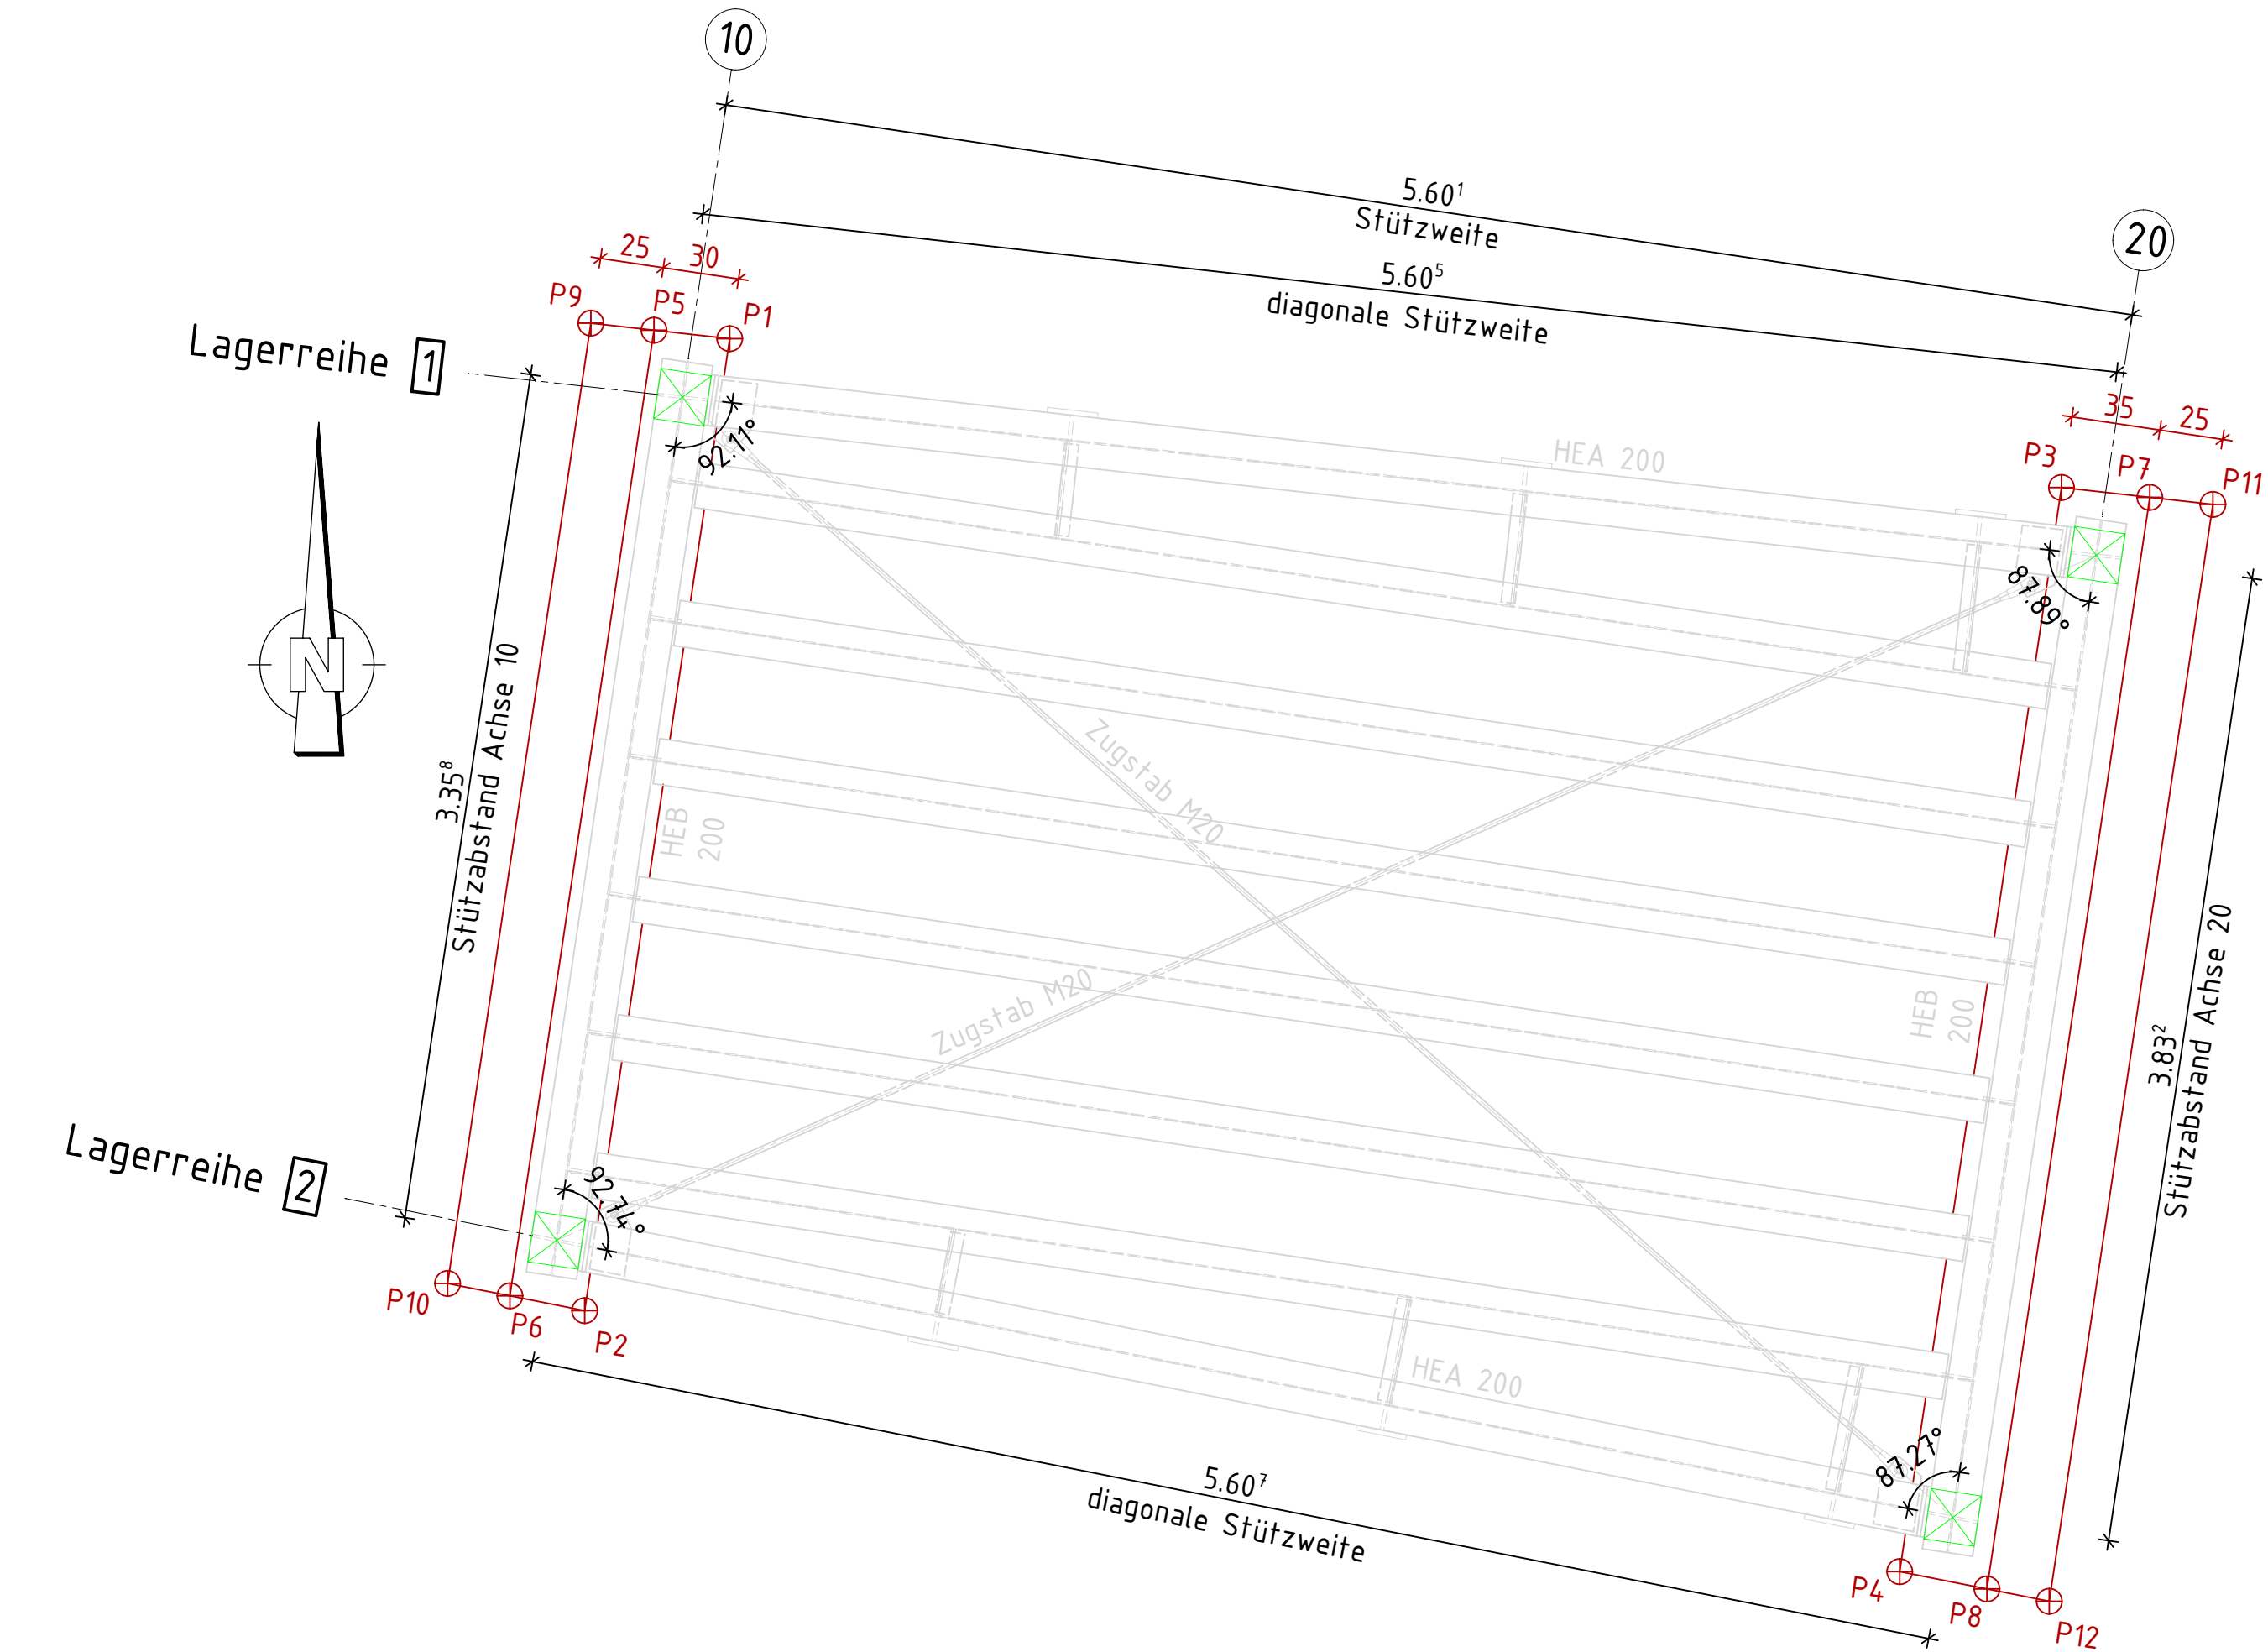


M 1:5

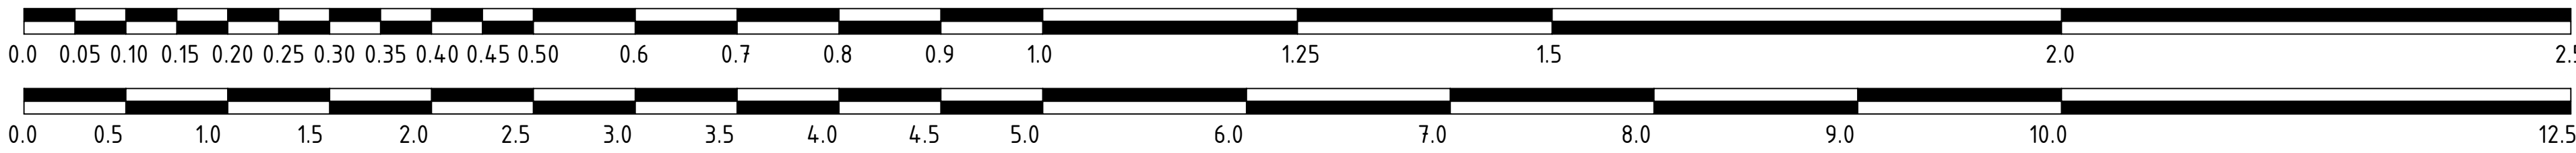

Detail Auflagerkonstruktion (Achse 20)


M1:5

Längsschnitt

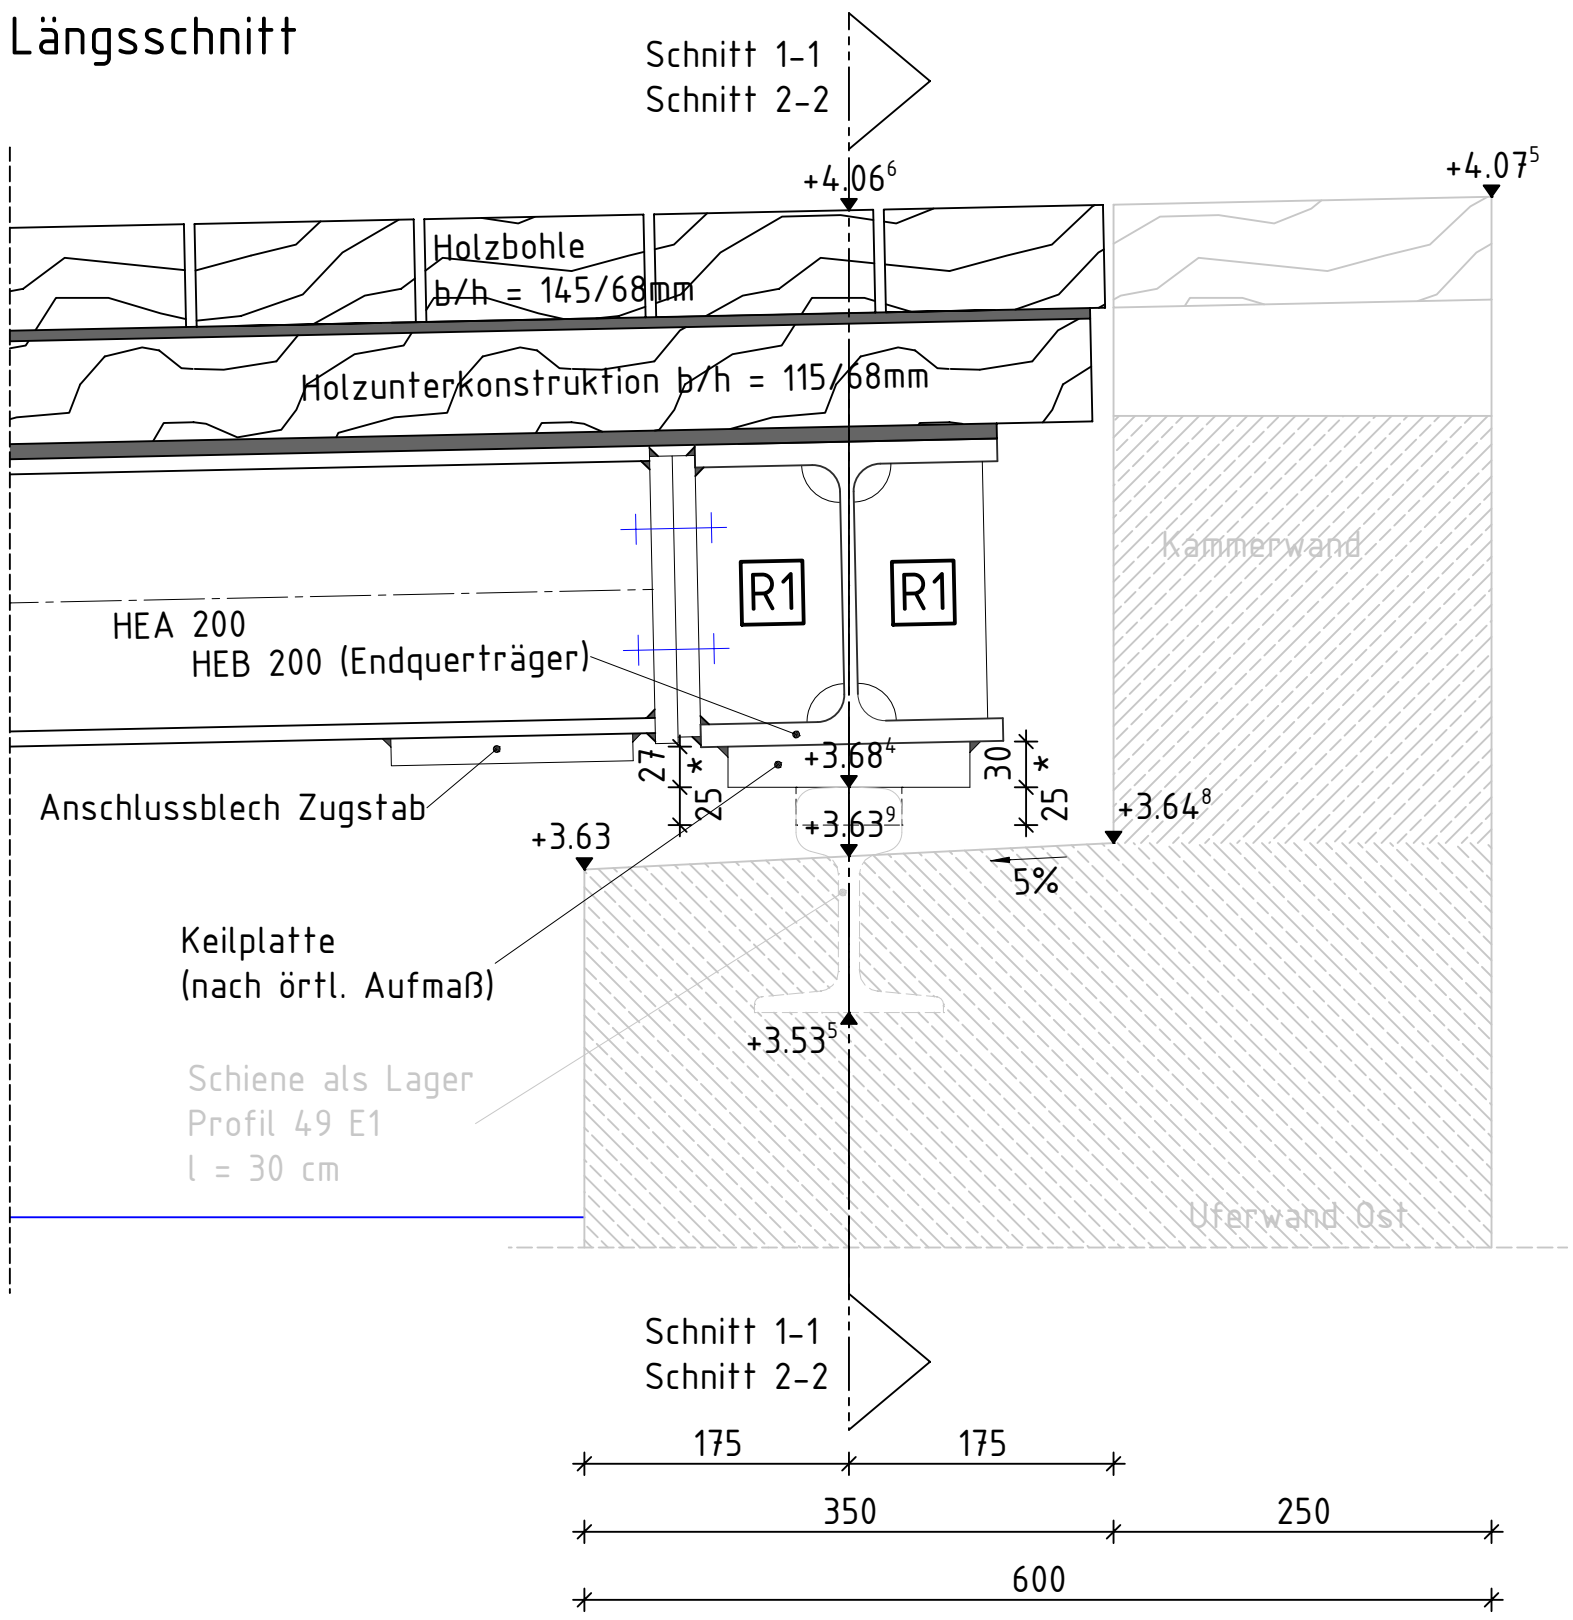

Schnitt 1-1 (in Auflagerachse Lagerreihe 1)

Schnitt 2-2 (in Auflagerachse Lagerreihe 2)

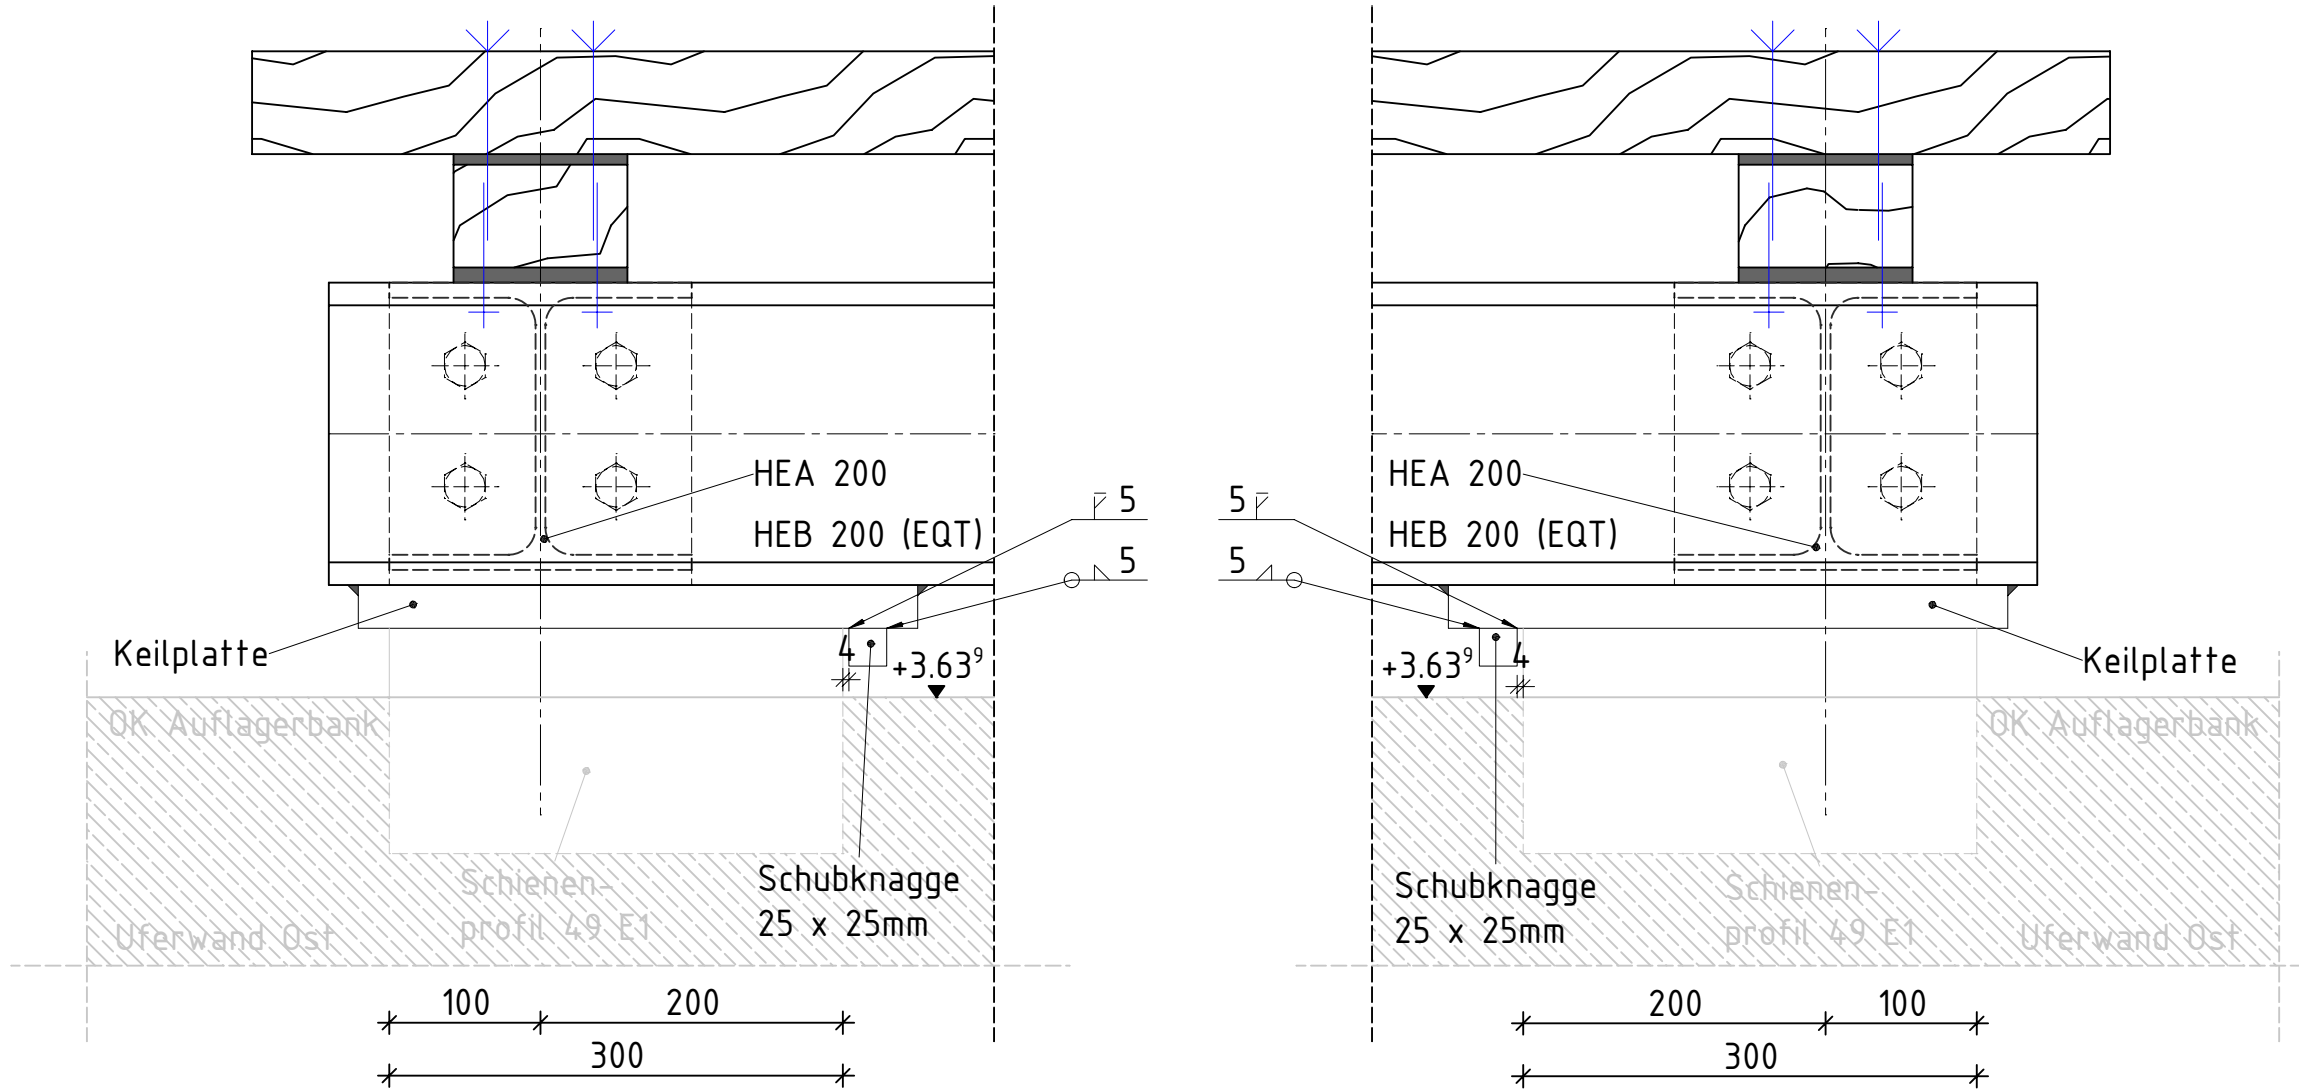

*) HINWEIS: Die Herstellung der Auflagerkonstruktion des Überbaus im Werk hat nach erfolgtem örtlichem Aufmaß der Lagerschienen und Kammerwand zu erfolgen.


Draufsicht Auflagerkonstruktion (Achse 20)

Darstellung Lagerreihe 2, Lagerreihe 1 ist analog herzustellen (spiegelbildlich)


Detail Auflagerkonstruktion (Achse 10)

M1:5


Längsschnitt

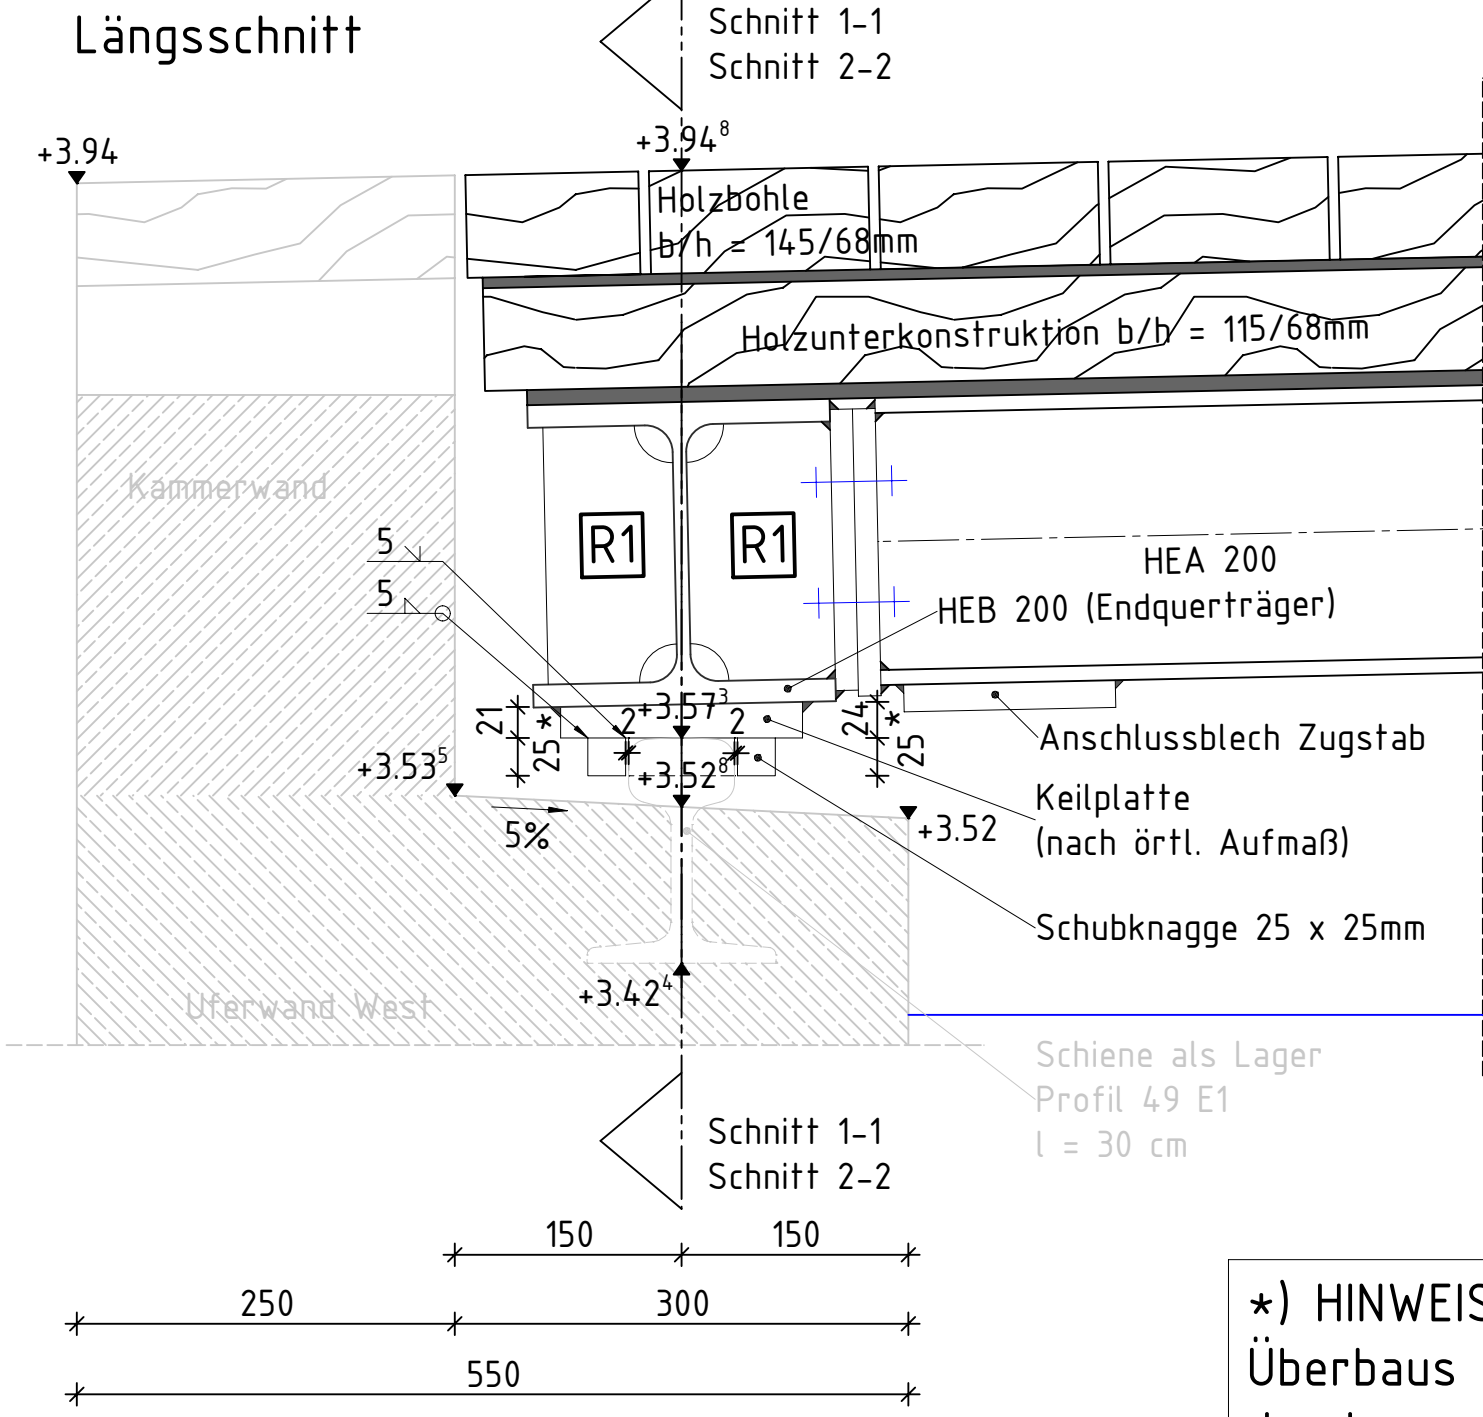

Schnitt 1-1 (in Auflagerachse Lagerreihe 2)

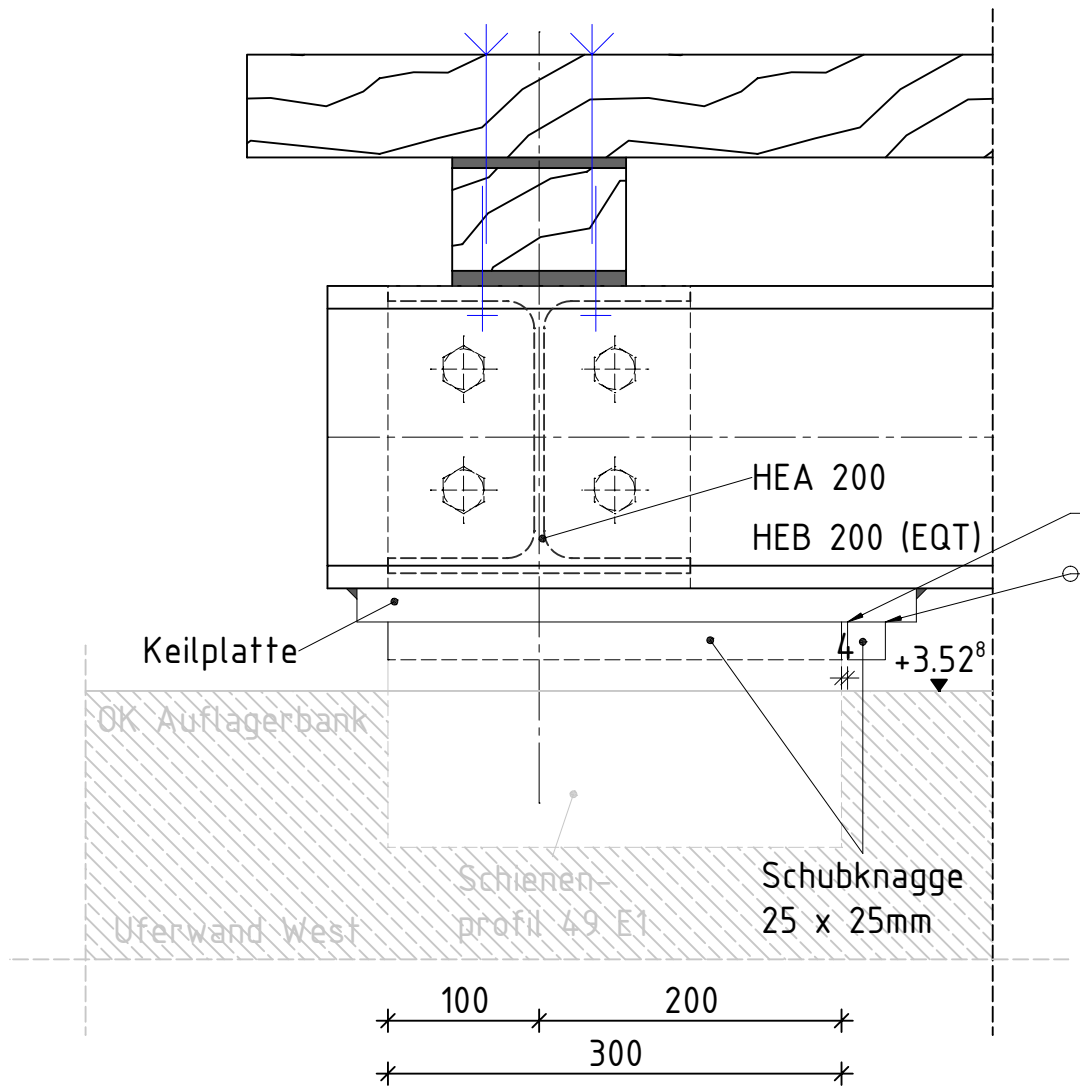

Schnitt 2-2 (in Auflagerachse Lagerreihe 1)

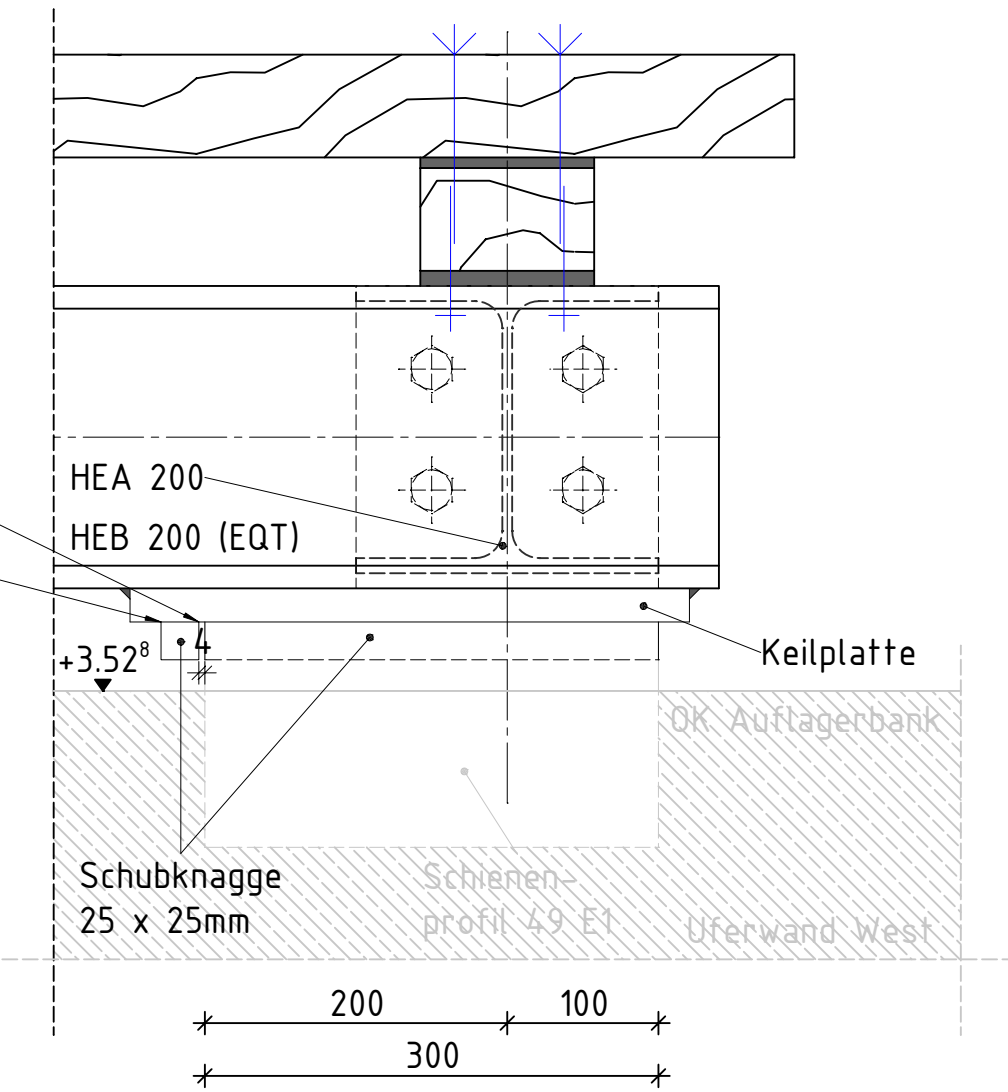


*) HINWEIS: Die Herstellung der Auflagerkonstruktion des Überbaus im Werk hat nach erfolgtem örtlichem Aufmaß der Lagerschienen und Kammerwand zu erfolgen.

Hinweis: Die Herstellung der Schiene als Lager erfolgt zeitgleich mit der Befestigung der Uferwände / Auflagerbank West und Ost.

Draufsicht Auflagerkonstruktion (Achse 10)

Darstellung Lagerreihe 2, Lagerreihe 1 ist analog herzustellen (spiegelbildlich)

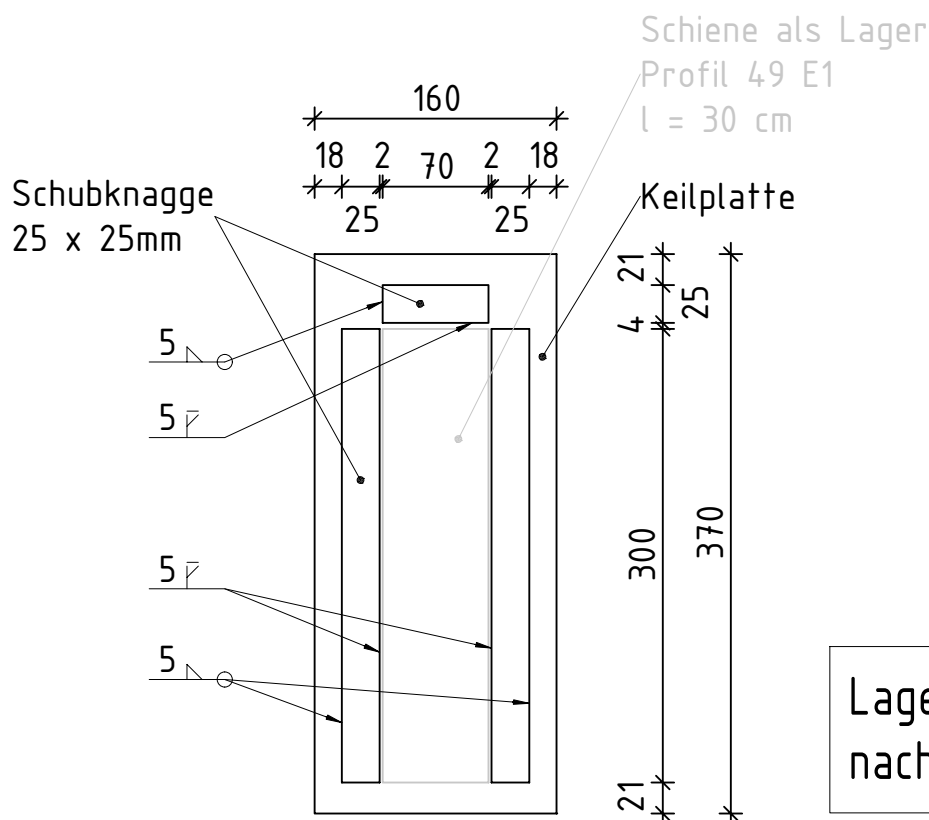

Lagerplatten sind als Keilplatten nach Aufmaß passgenau zu fräsen



Koordinaten Lagerung			
Achse	Lagerreihe	Rechtswert	Hochwert
(10)	1	32533739.761	5974958.340
(10)	2	32533739.266	5974955.018
(20)	1	32533745.332	5974957.717
(20)	2	32533744.766	5974953.927

Hinweis:
Die Koordinaten der Lagerpunkte sind die Schnittpunkte der Auflagerachsen 10 bis 20 mit den Lagerreihen 1 und 2.

zusammengehörige Pläne

Sieg an der alten Waage - Bauwerksplan
Sieg an der alten Waage - Stahlkonstruktionsplan, Details 1
Sieg an der alten Waage - Stahlkonstruktionsplan, Details 2
Sieg an der alten Waage - Stahlbauplan, Lagerung
Sieg an der alten Waage - Stahlbauplan, Zugstabsanschluss
Sieg an der alten Waage - Holzbauplan

Fortschreibung	Datum	Gez.	Index
Aktualisierung nach Erfordernissen	01.09.2026	DB	B
Aktualisierung nach Erfordernissen	08.05.2026	DB	A

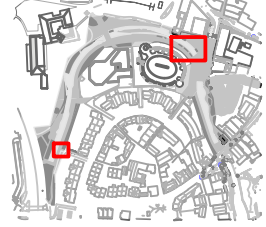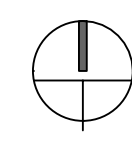Projekt		ITZ	
Neue Störschleife Itzehoe			
Platzname			
Sieg an der alten Waage - Stahlbauplan, Lagerung			
Leistungsbereich	Maßstab	Erstellungsdatum	Index
Ausschreibung	andere Plan	17.12.2025	Formel
Plannummer	Datenname	Gez.	Freigegeben
ITZ_B+J_ING_06_ST_AW_-13_-P	ITZ_B+J_ST_6.5.13	DB	
			
Bauherr		Unterschrift / Datum	
Stadt Itzehoe Bauamt/Abteilung Tiefbau und Grundstücksverwaltung Reichenstraße 23 25524 Itzehoe/Bauamt/Abteilung		Stadt itzehoe	