



Übersicht

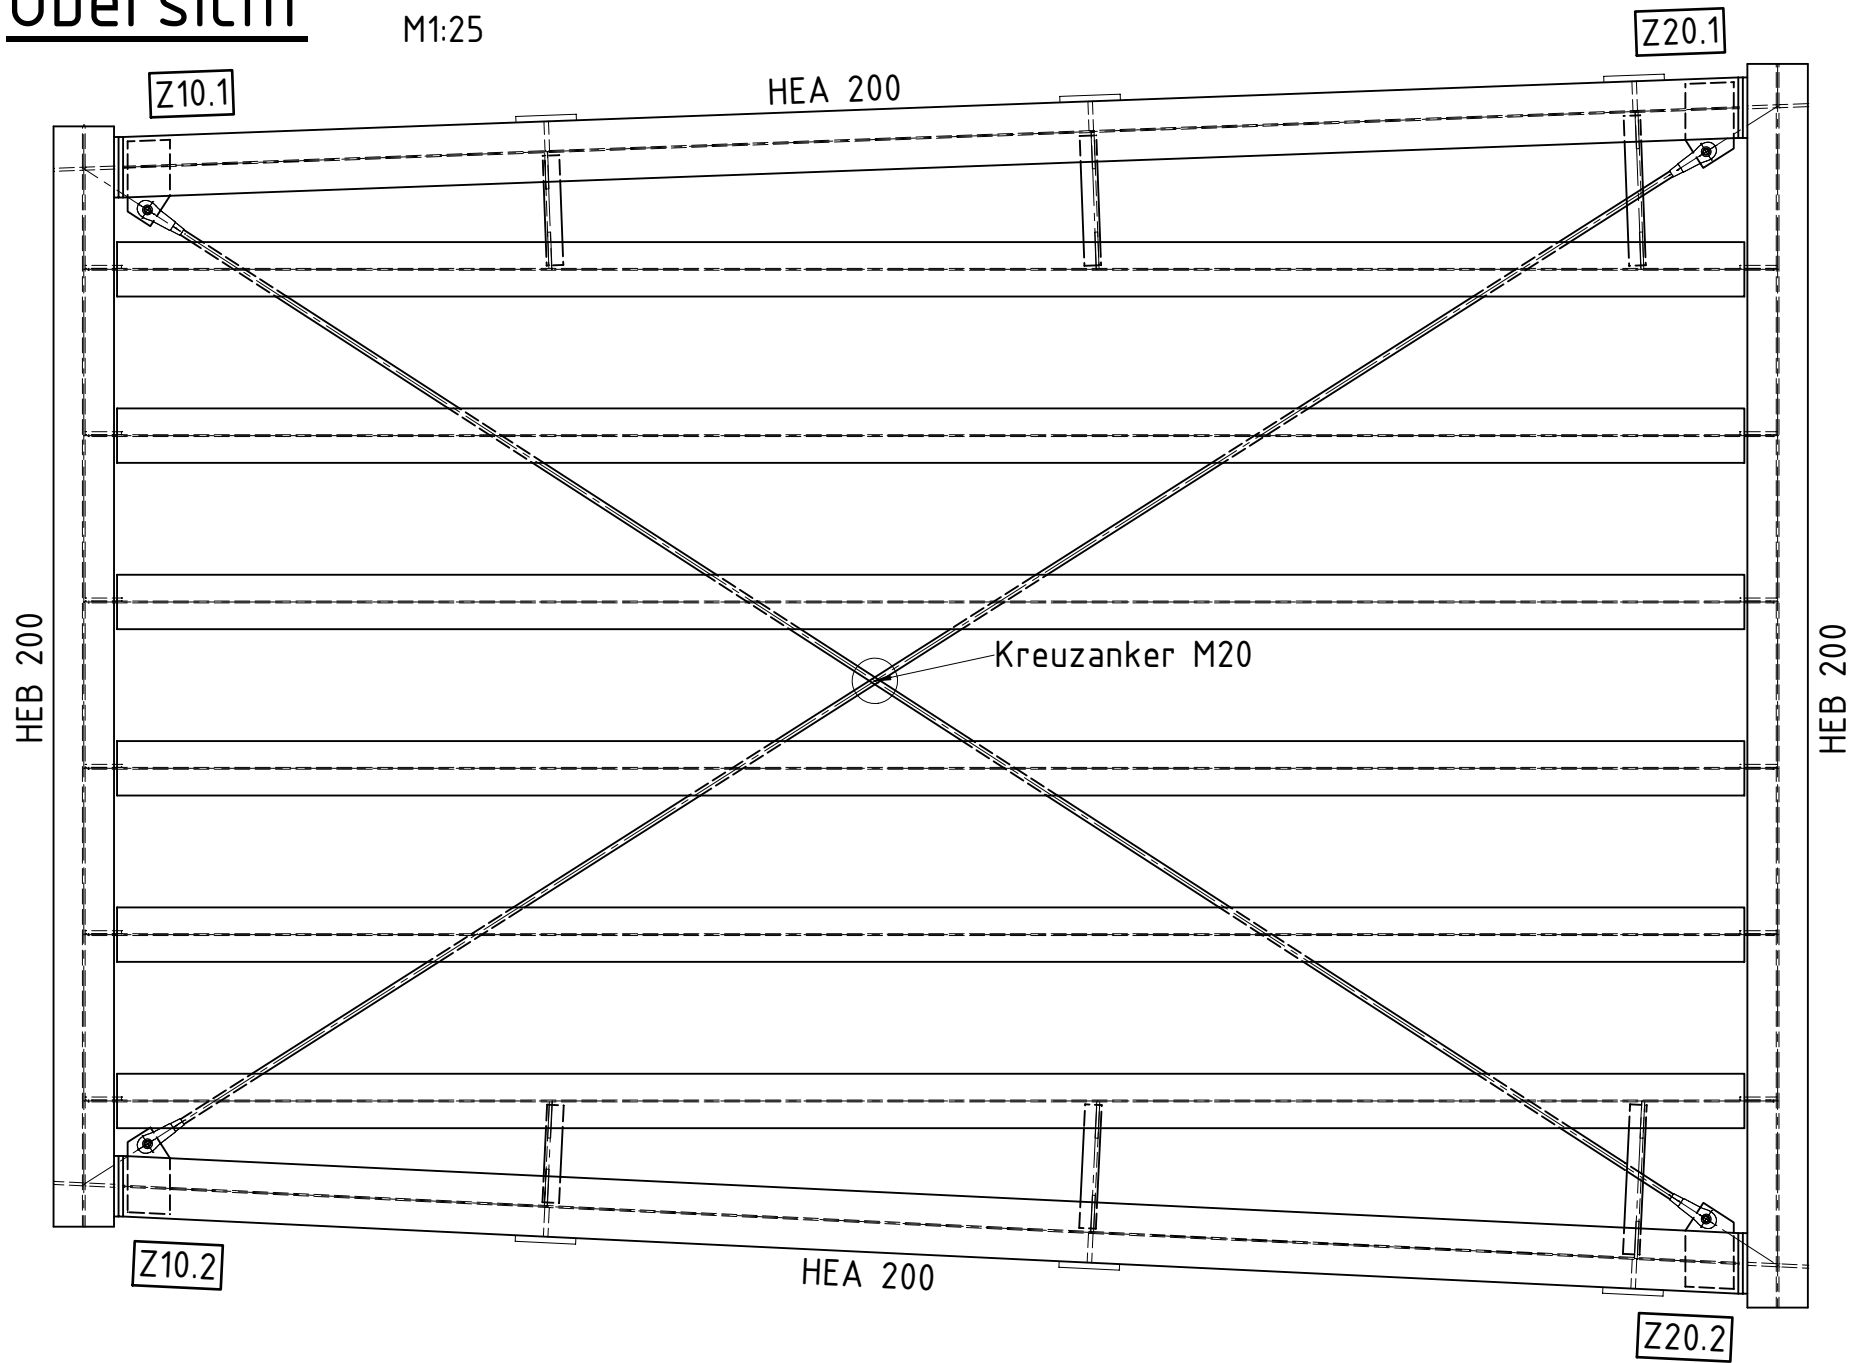

Prinzipdetail Blechanschluss


Darstellung Z10.1 - Zugstabanschluss
Achse 10, Lagerreihe 1,
Anschluss Z10.2, Z20.1, Z20.2,
an HEA 200 analog

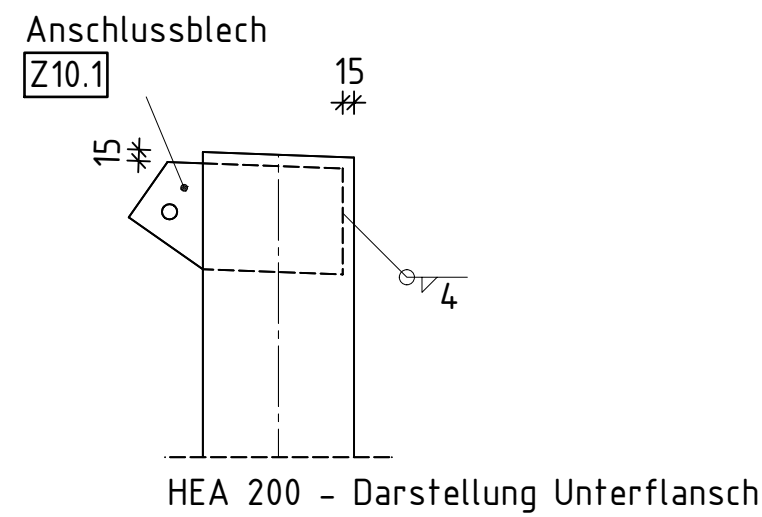

M1:10

Detail Zugstabanschluss

M1:5

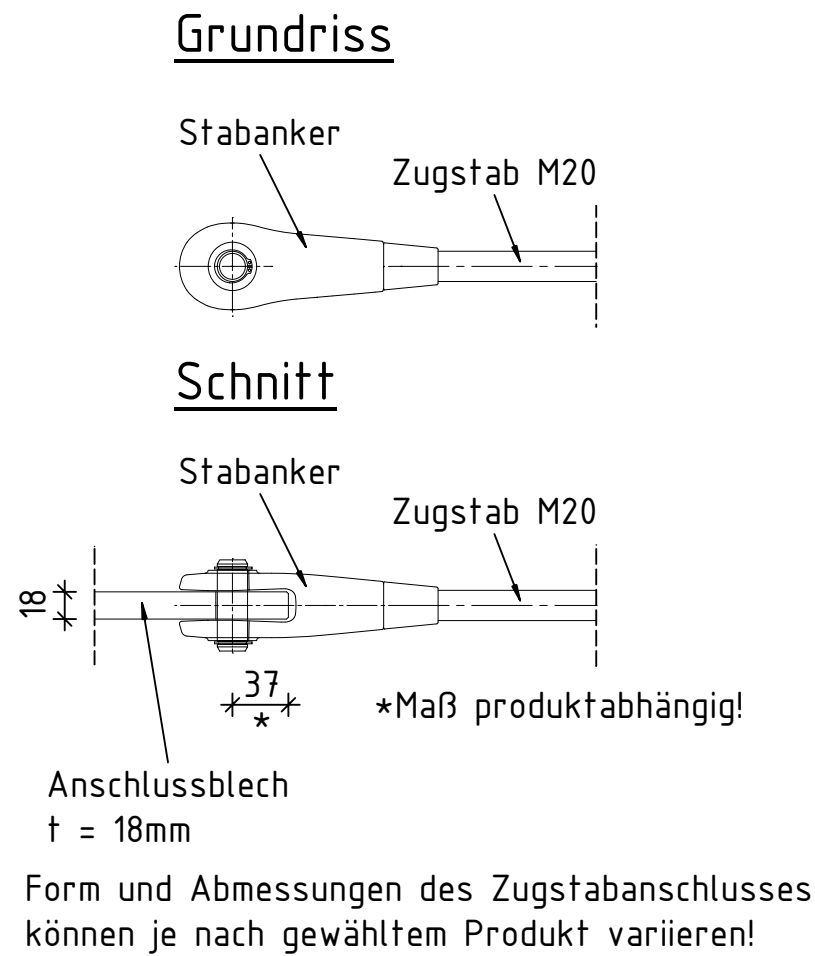

WERKSTOFFE


Baustahl: S355 J2+N
Zugstangen: S460N

zusammengehörige Pläne	
Steg an der alten Waage - Bauwerksplan	
Steg an der alten Waage - Stahlkonstruktionsplan, Details 1	
Steg an der alten Waage - Stahlkonstruktionsplan, Details 2	
Steg an der alten Waage - Stahlbauplan, Lagerung	
Steg an der alten Waage - Stahlbauplan, Zugstabanschluss	
Steg an der alten Waage - Holzbauplan	

Detail Zugstabelleche

M1:5


Z10.1 - Zugstabanschluss
Achse 10, Lagerreihe 1

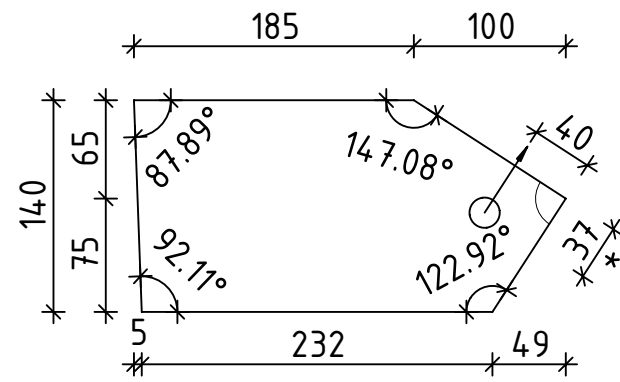

Anschlussblech S355,
t = 18mm,
am Unterflansch des HEA 200
mit a = 4mm verschweißen.

Schrauben
1x M20, Bohrlochdurchmesser
entsprechend fertigen.


Z20.1 - Zugstabanschluss
Achse 20, Lagerreihe 1

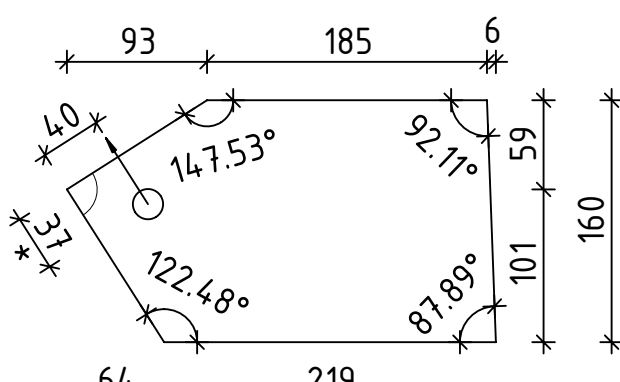

Anschlussblech S355,
t = 18mm,
am Unterflansch des HEA 200
mit a = 4mm verschweißen.

Schrauben
1x M20, Bohrlochdurchmesser
entsprechend fertigen.


Z10.2 - Zugstabanschluss
Achse 10, Lagerreihe 2

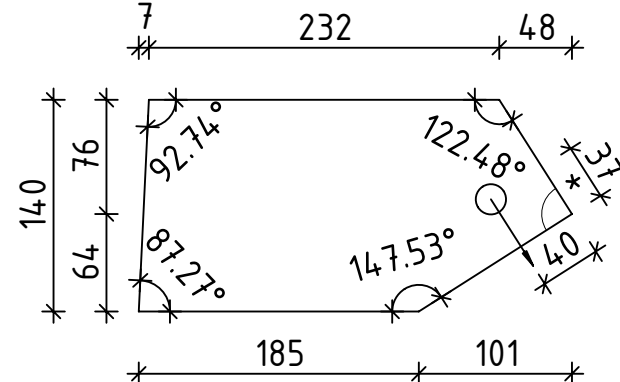

Anschlussblech S355,
t = 18mm,
am Unterflansch des HEA 200
mit a = 4mm verschweißen.

Schrauben
1x M20, Bohrlochdurchmesser
entsprechend fertigen.

Z20.2 - Zugstabanschluss
Achse 20, Lagerreihe 2

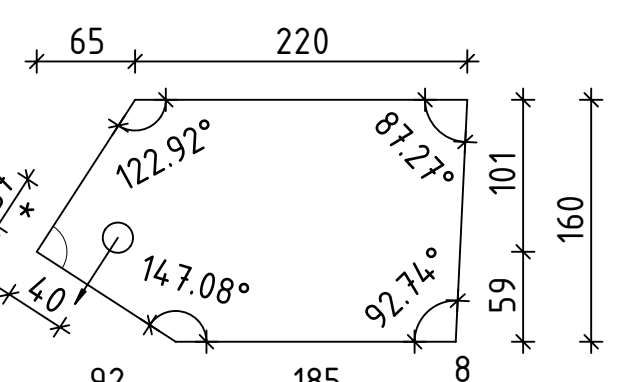

Anschlussblech S355,
t = 18mm,
am Unterflansch des HEA 200
mit a = 4mm verschweißen.

Schrauben
1x M20, Bohrlochdurchmesser
entsprechend fertigen.

*Maß produktabhängig!


Detail Kreuzanker

M1:5

Grundriss



Schnitt

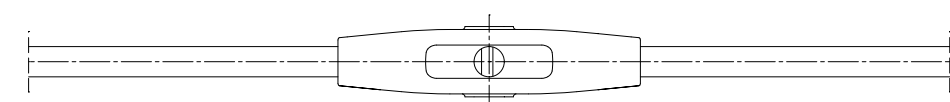

Form und Abmessungen des Kreuzankers können
je nach gewähltem Produkt variieren!

Endgültige Form und Maße
der Zugbleche im Zuge
der Werkplanung!

Fortschreibung	Datum	Gez.	Index
Aktualisierung nach Erfordernissen	01.09.2026	DB	B
Aktualisierung nach Erfordernissen	08.05.2026	DB	A

Projekt

Neue Störschleife Itzehoe

ITZ

Planinhalt: Steg an der alten Waage - Stahlbauplan, Zugstabanschluss				
Leistungsphase Ausschreibung	Maßstab siehe Plan	Erstellungsdatum 17.12.2025	Index -	Format 446x780
Plannummer ITZ_B+J_ING_06_ST_AW_-_14_-_P	Dateiname ITZ_B+J_ST_6.5.14	Gez. DB	Freigegeben	

Bauherr
Stadt Itzehoe
Bauamt/Abteilung Tiefbau
und Grundstücksverwaltung
Reichenstraße 23
25524 ItzehoeBauamt/Abteilung

Unterschrift / Datum

