



EW - Entwässerung  
OKFF - Oberkante Fertigfußboden

Anlage feuerverzinkt  
Einbautiefe: Köchern bei -200mm  
Dacheindeckung: Trapezblech  
Wandelement: ohne  
Zubehör: ohne

<div><div><div>ZIEGLER<sup>®</sup></div><div>www.ziegler-metall.de</div></div><div><div>Auftragsnummer: 624113</div><div>Lieferort: Itzehoe</div></div></div>				Schutzvermerk DIN ISO 16016 beachten.		Für Maße ohne Toleranzangabe gelten Allgemein- toleranzen nach DIN ISO 2768-m-K.		Änderungs- vermerk: -	
						Benennung: <div>LIPTO 4er Reihenanlage (4520) -200, TP-Dach</div>			
				Datum	NAME				
				Autor	11.11.2024	KrahlL			
				Bearb.	12.11.2024	SchmiedelA			
				gepr. Kon.	12.11.2024	HeinzeJ			
				gepr. Fert.	12.11.2024	SchmiedelA			
				Vergütung: unbehandelt		Zeichnung-Nr.: ( Auftrags-Nr. / Artikel-Nr. / Rev.) 624113-BG-048202-A	A3		
				Material:					
				BAUGRUPPE		Verkaufsartikel-Nr.: -	M 1:100		
Zust.	Änderung	Datum	Name	2748.50 kg	371.5 m²	Ursprung: BG-048190		IZ	
								Blatt 1 von 2	

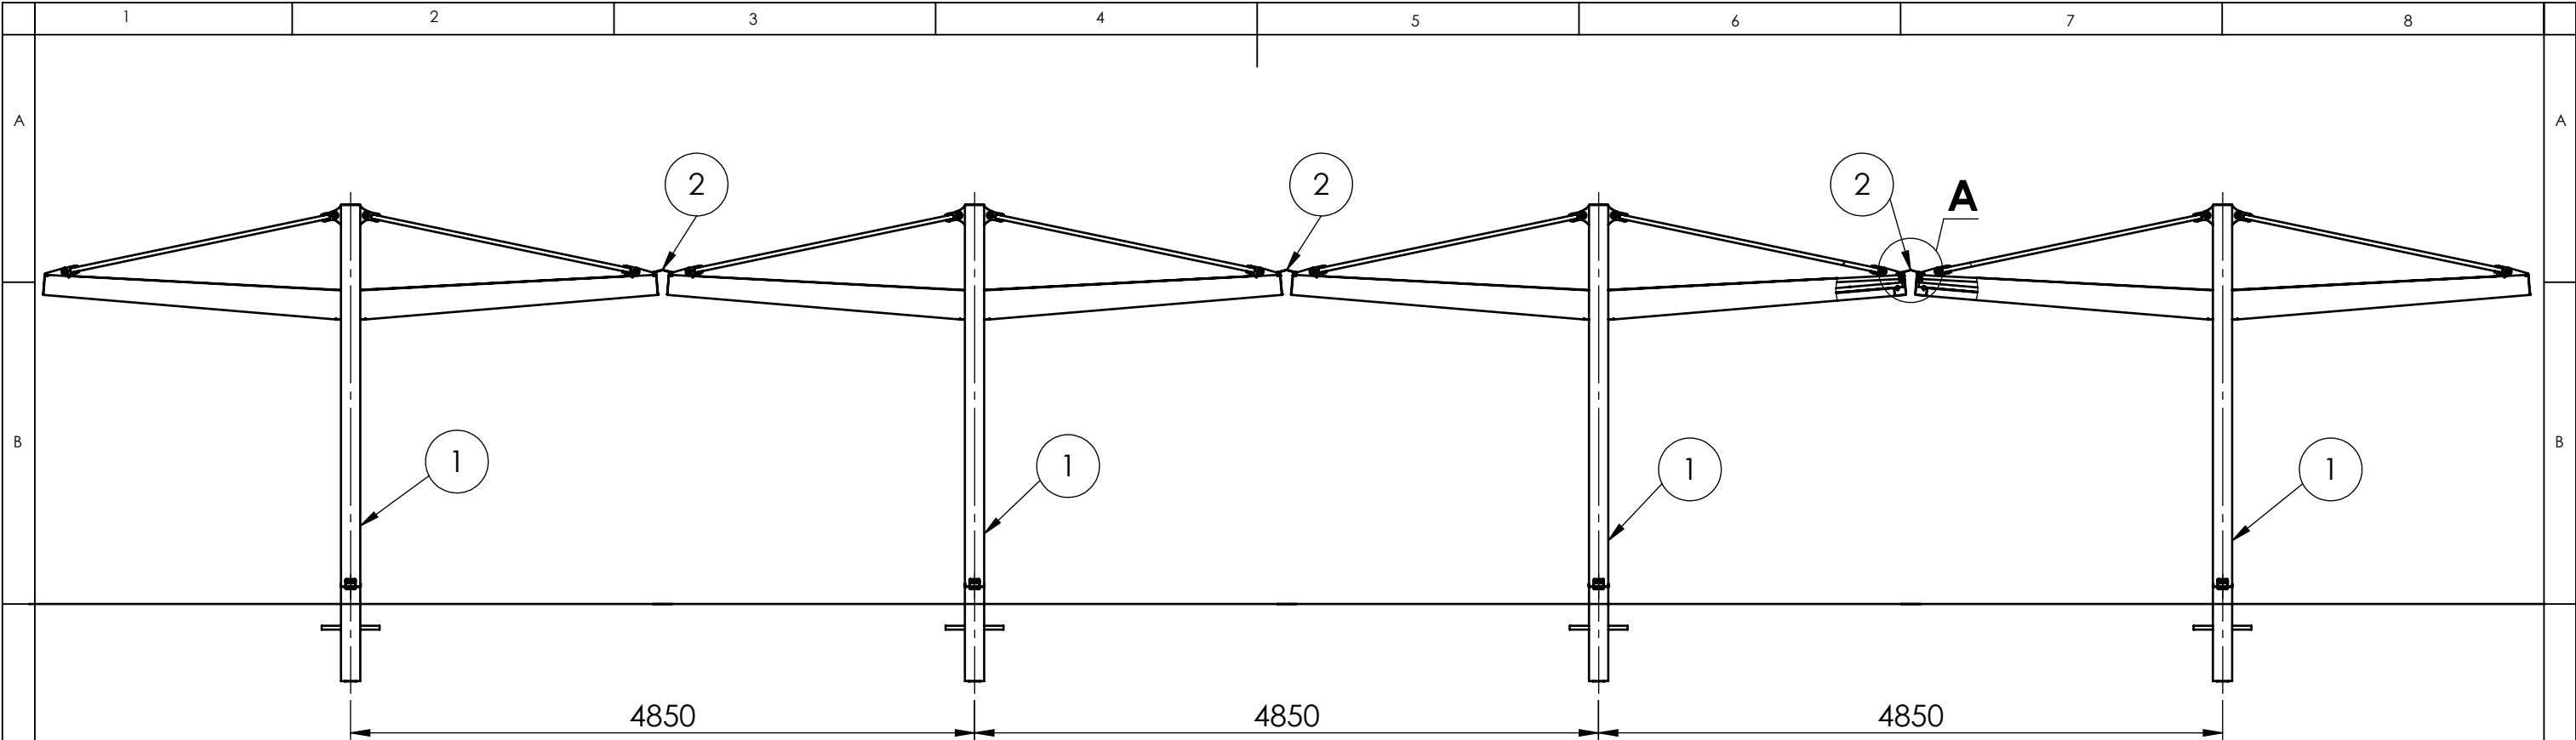

A (1 : 5)  
Kappleiste

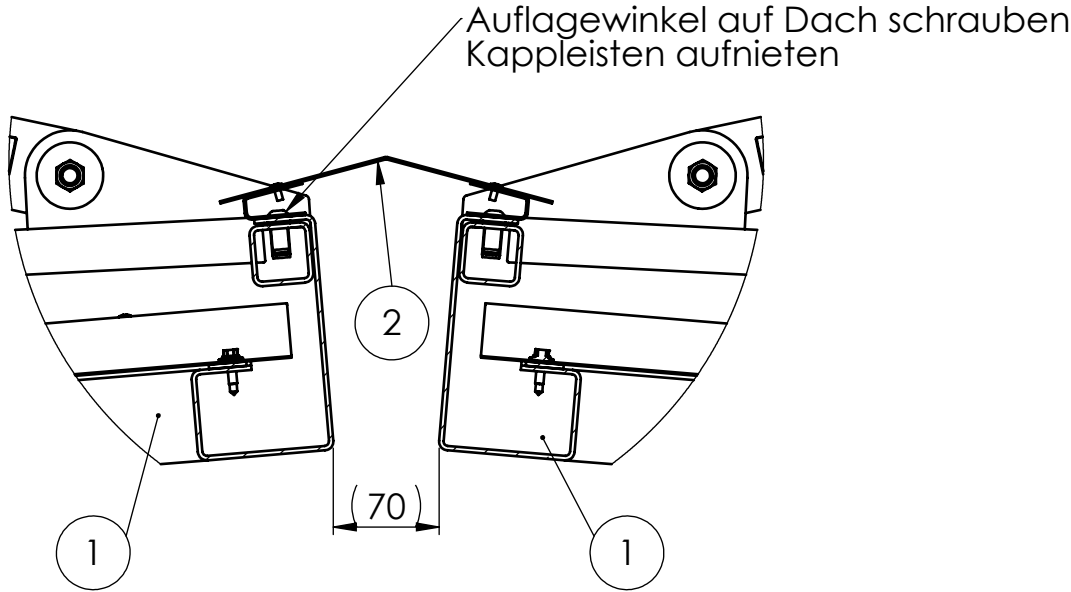

<b>ZIEGLER</b> www.ziegler-metall.de	Auftragsnummer: <b>624113</b> Lieferort: <b>Itzehoe</b>				Schutzvermerk DIN ISO 16016 beachten.	Für Maße ohne Toleranzangabe gelten Allgemein- toleranzen nach DIN ISO 2768-m-K.	Änderungs- vermerk: -
						Benennung: <b>LIPTO 4er Reihenanlage (4520) -200, TP-Dach</b>	
				Datum	NAME	Zeichnung-Nr.: ( Auftrags-Nr. / Artikel-Nr. / Rev.) <b>624113-BG-048202-A</b> A3	
			Autor	11.11.2024	KrahlL		
			Bearb.	12.11.2024	SchmiedelA		
			gepr. Kon.	12.11.2024	HeinzeJ		
				gepr. Fert.	SchmiedelA	Verkaufsartikel-Nr.: -	
				Vergütung: unbehandelt			
				Material:		Ursprung: BG-048190	
				BAUGRUPPE			
Zust.	Änderung	Datum	Name	2748,50 kg	371,5 m²	Stückliste + Montage	Blatt 2 von 2

2	3	624113	BG-048198	A	Firstblech	für LIPTO, Dachbreite 4418mm		BAUGRUPPE	
1	4	000000	BG-001570	A	LIPTO 1 Feld (4520)	-200, doppelseitig, TP-Dach		BAUGRUPPE	
POS.	MENGE	AUFTR.-NR.	ZNR	Rev	BENENNUNG	BESCHREIBUNG	Halbzeug	Material	Norm/Hersteller