


Nordansicht Bestand
M 1 : 100




Nordansicht Teilneubau
M 1 : 100

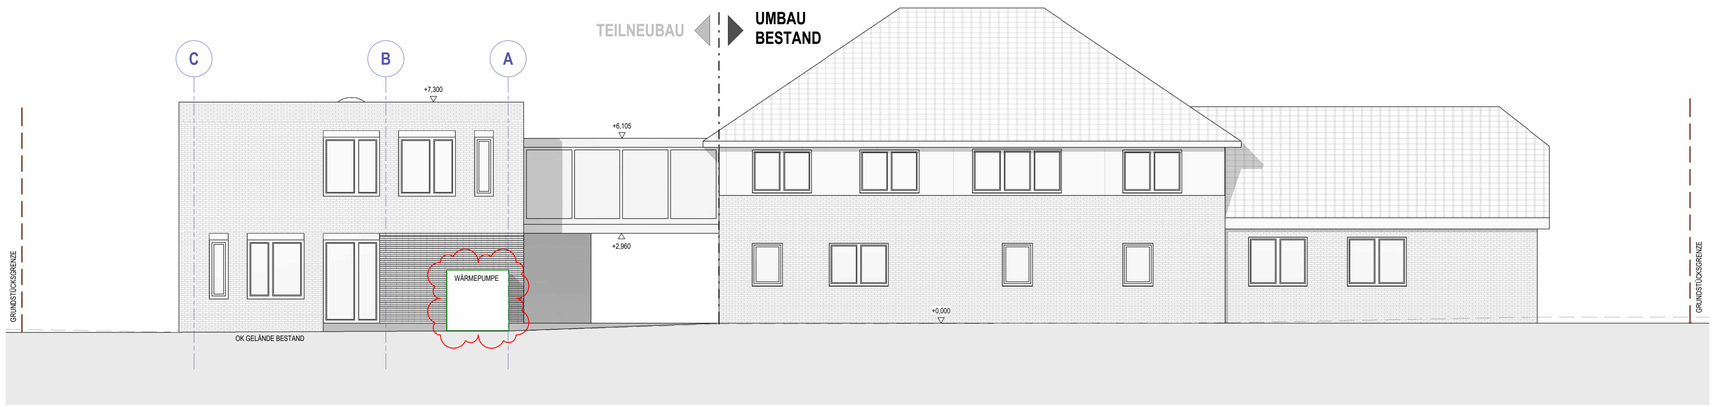

Ostansicht
M 1 : 100



Südansicht
M 1 : 100

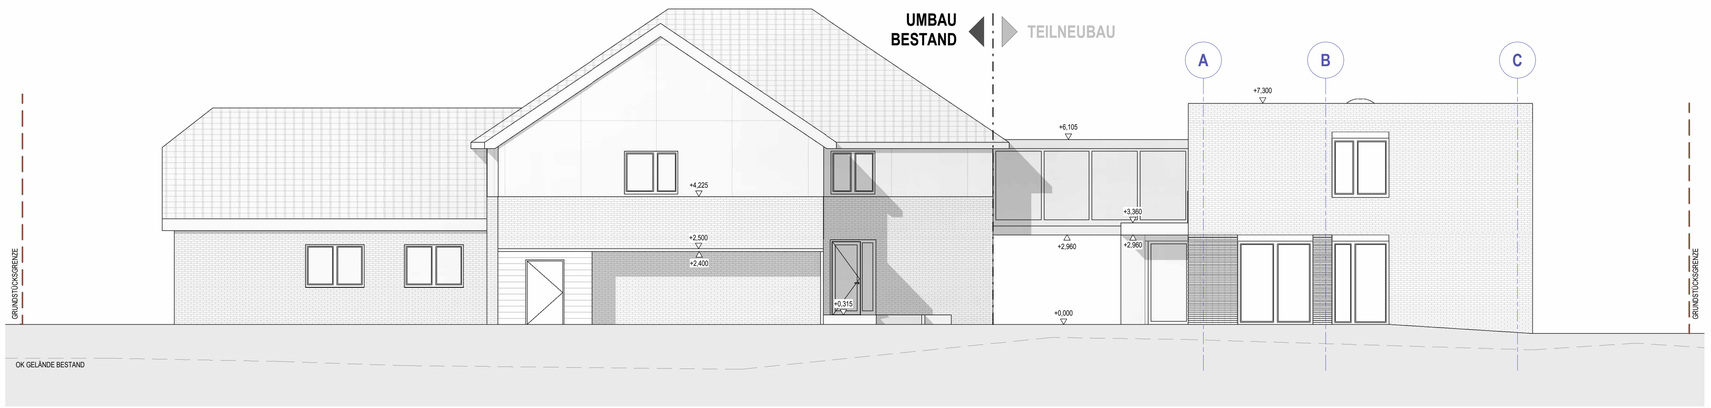

Westansicht
M 1 : 100

REV.	DATUM	GEZ.	INHALT
J			
I			
H			
G			
F			
E			
D			
C			
B			
A	08.10.2026	MCA	WÄRMEPUMPE ZUGEFÜGT

JF ARCHITEKTEN + TECHNIKER
Dycker und Abt eGbR
Hafenstraße 9
25813 Husum
Tel. 04841/8979-0
info@jfarchitekten.de
www.jfarchitekten.de

GENEHMIGUNGSPLANUNG
TEILNEUBAU AMTSGEBÄUDE VIÖL

AMTSVERWALTUNG VIÖL 25884 VIÖL

ANSICHTEN 1 : 100

DATUM	PROJ.LEITER	GEZEICHNET	BLATTGRÖSSE	CAD-NAME	BLATT / REVISION
01.07.2026	MDY	KME	0.850 x 0.800	62225-401-4	A4.3.404A

Plot: 08.10.2026 14:44:55 Z:\Jofu 2025\62225_Teilneubau Amtsgebäude Viöl\03_CAD\62225-401-4.rvt